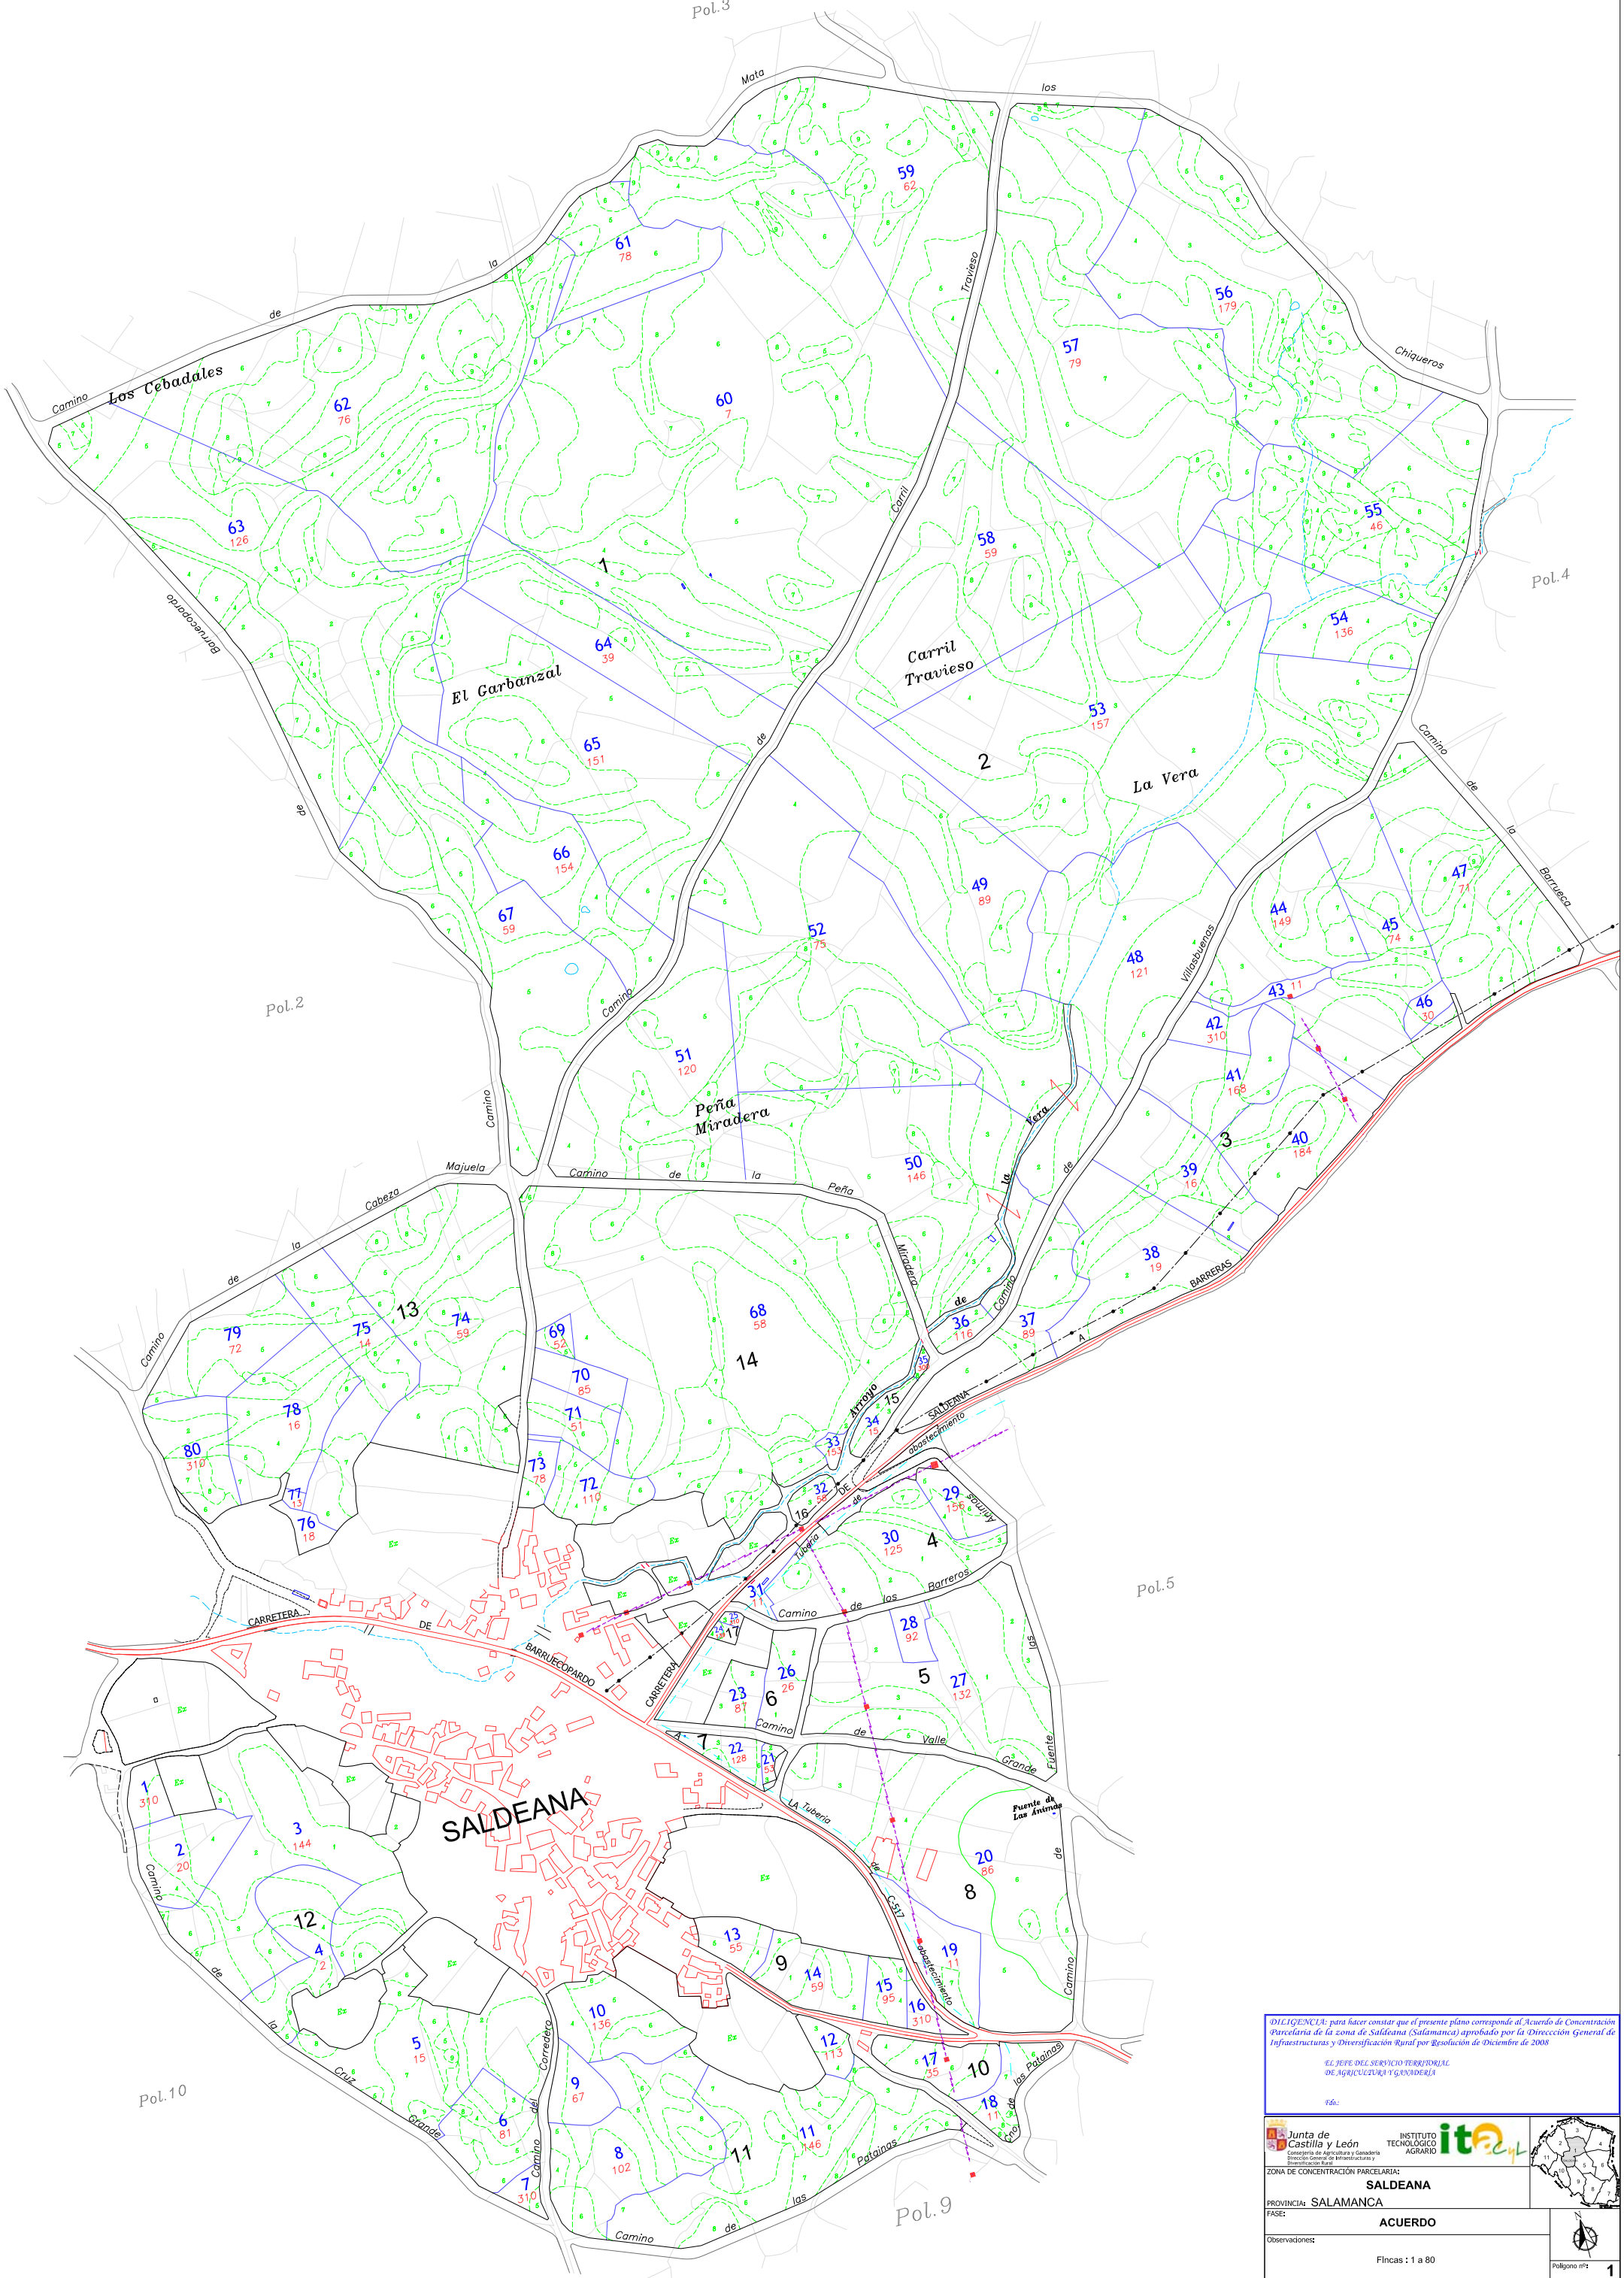

DILIGENCIA: para hacer constar que el presente plano corresponde al Acuerdo de Concentración Parcelaria de la zona de Saldeana (Salamanca) aprobado por la Direcccion General de Infraestructuras y Diversificación Rural por Resolución de Diciembre de 2008

EL JEFE DEL SERVICIO TERRITORIAL DE AGRICULTURA Y GANADERIA

Fdo.:

Junta de Castilla y León
Consejería de Agricultura y Ganadería
Dirección General de Infraestructuras y Diversificación Rural

INSTITUTO TECNOLÓGICO AGRARIO

ZONA DE CONCENTRACIÓN PARCELARIA:

SALDEANA

PROVINCIA: SALAMANCA

FASE:

ACUERDO

Observaciones:

FIncas : 1 a 80

Polígono nº: **1**

Escala: 1/2.000

Fecha: DICIEMBRE 2008