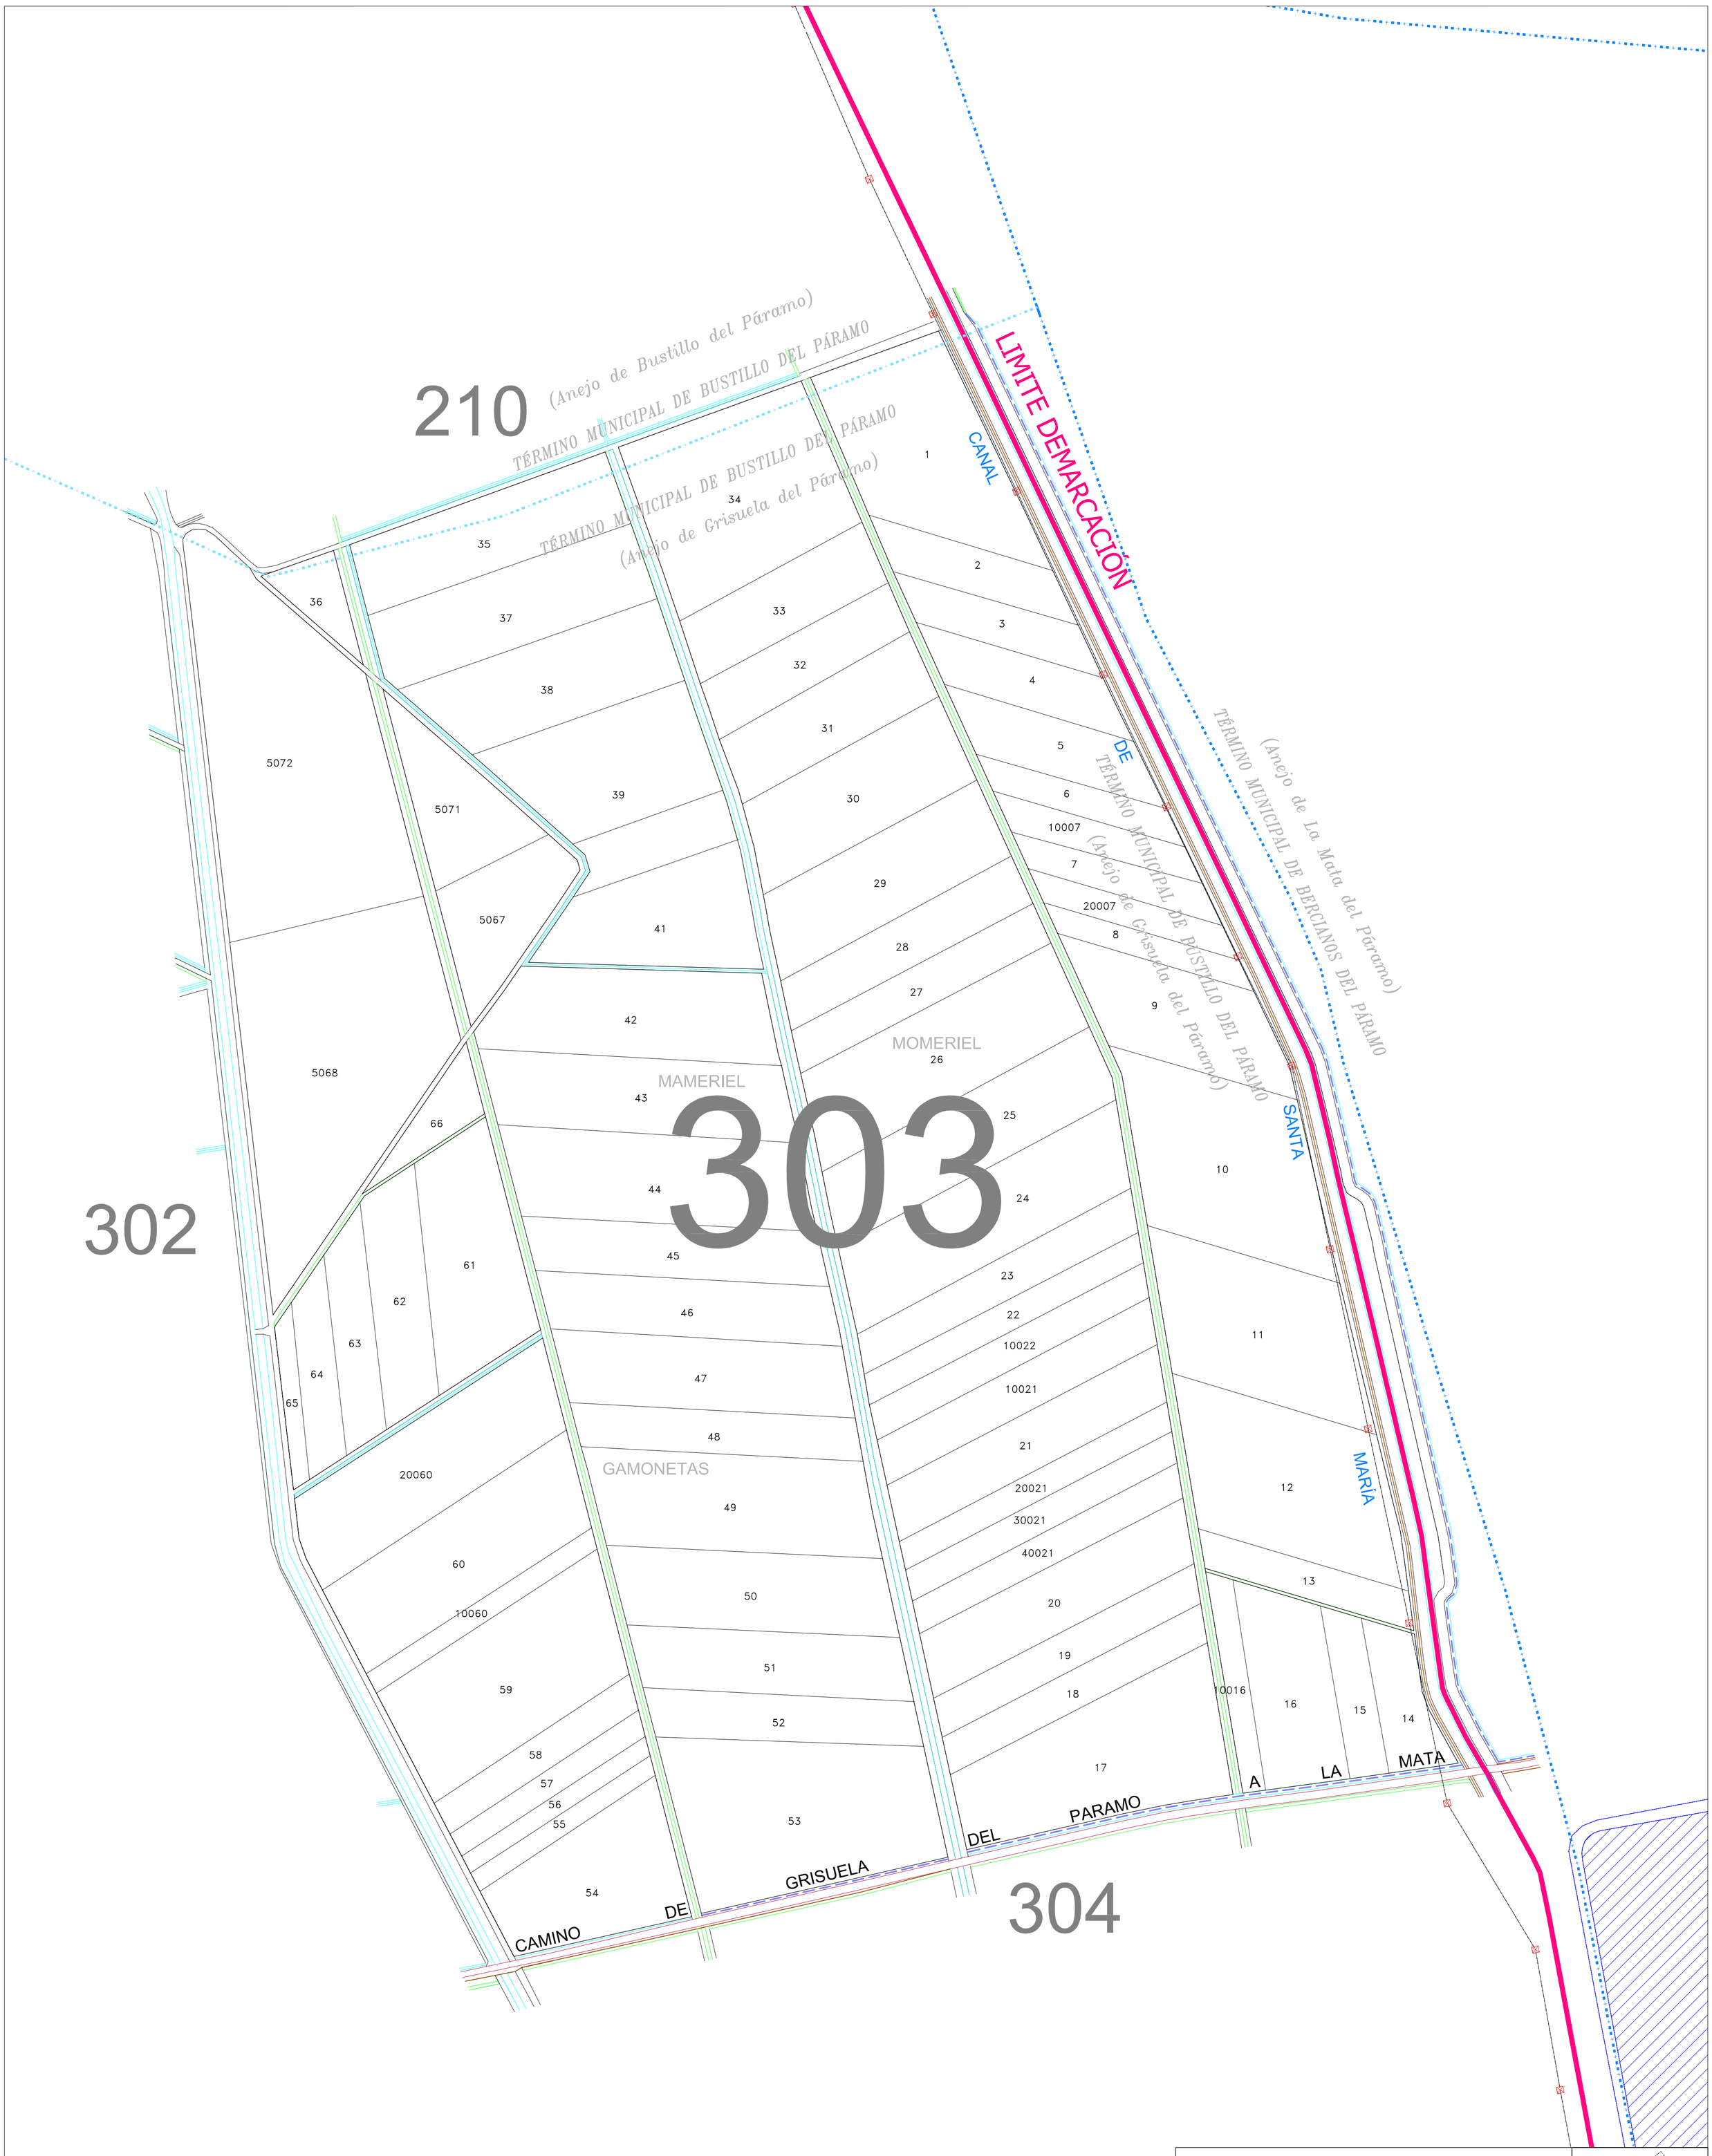

Junta de Castilla y León
Consejería de Agricultura y Ganadería
Dirección General de Producción Agropecuaria e Infraestructuras Agrarias

INSTITUTO TECNOLÓGICO AGRARIO
Junta de Castilla y León
Consejería de Agricultura y Ganadería

ZONA DE CONCENTRACIÓN PARCELARIA:

ZONA REGABLE DE BUSTILLO DEL PÁRAMO(LEÓN)

PROVINCIA: LEÓN

FASE:

INVESTIGACIÓN

Observaciones:

ESTE POLÍGONO SE CORRESPONDE CON EL Nº303
DEL TÉRMINO MUNICIPAL DE BUSTILLO DEL PÁRAMO

N

Polígono nº: 303

AUTOR: VÍCTOR SOMOANO VÁZQUEZ
TÉCNICO DE LA U.T. DE LEÓN DEL ITACYL

Vº.Bº: DOMINGO GONZÁLEZ PUEBLA
JEFE DE LA UNIDAD TERRITORIAL DEL ITACYL

Plano: 13

Escala: 1/3.000

Fecha: Mayo 2018