RELACION DE CLASES DE SUELO

I	Primera de labor	*VI*	Sexta de labor
II	Segunda de labor	*VII*	Erial
III	Tercera de labor	*VIII*	Arbolado de primera
IV	Cuarta de labor	*IX*	Arbolado de segunda
V	Quinta de labor	*Ex*	Excluida

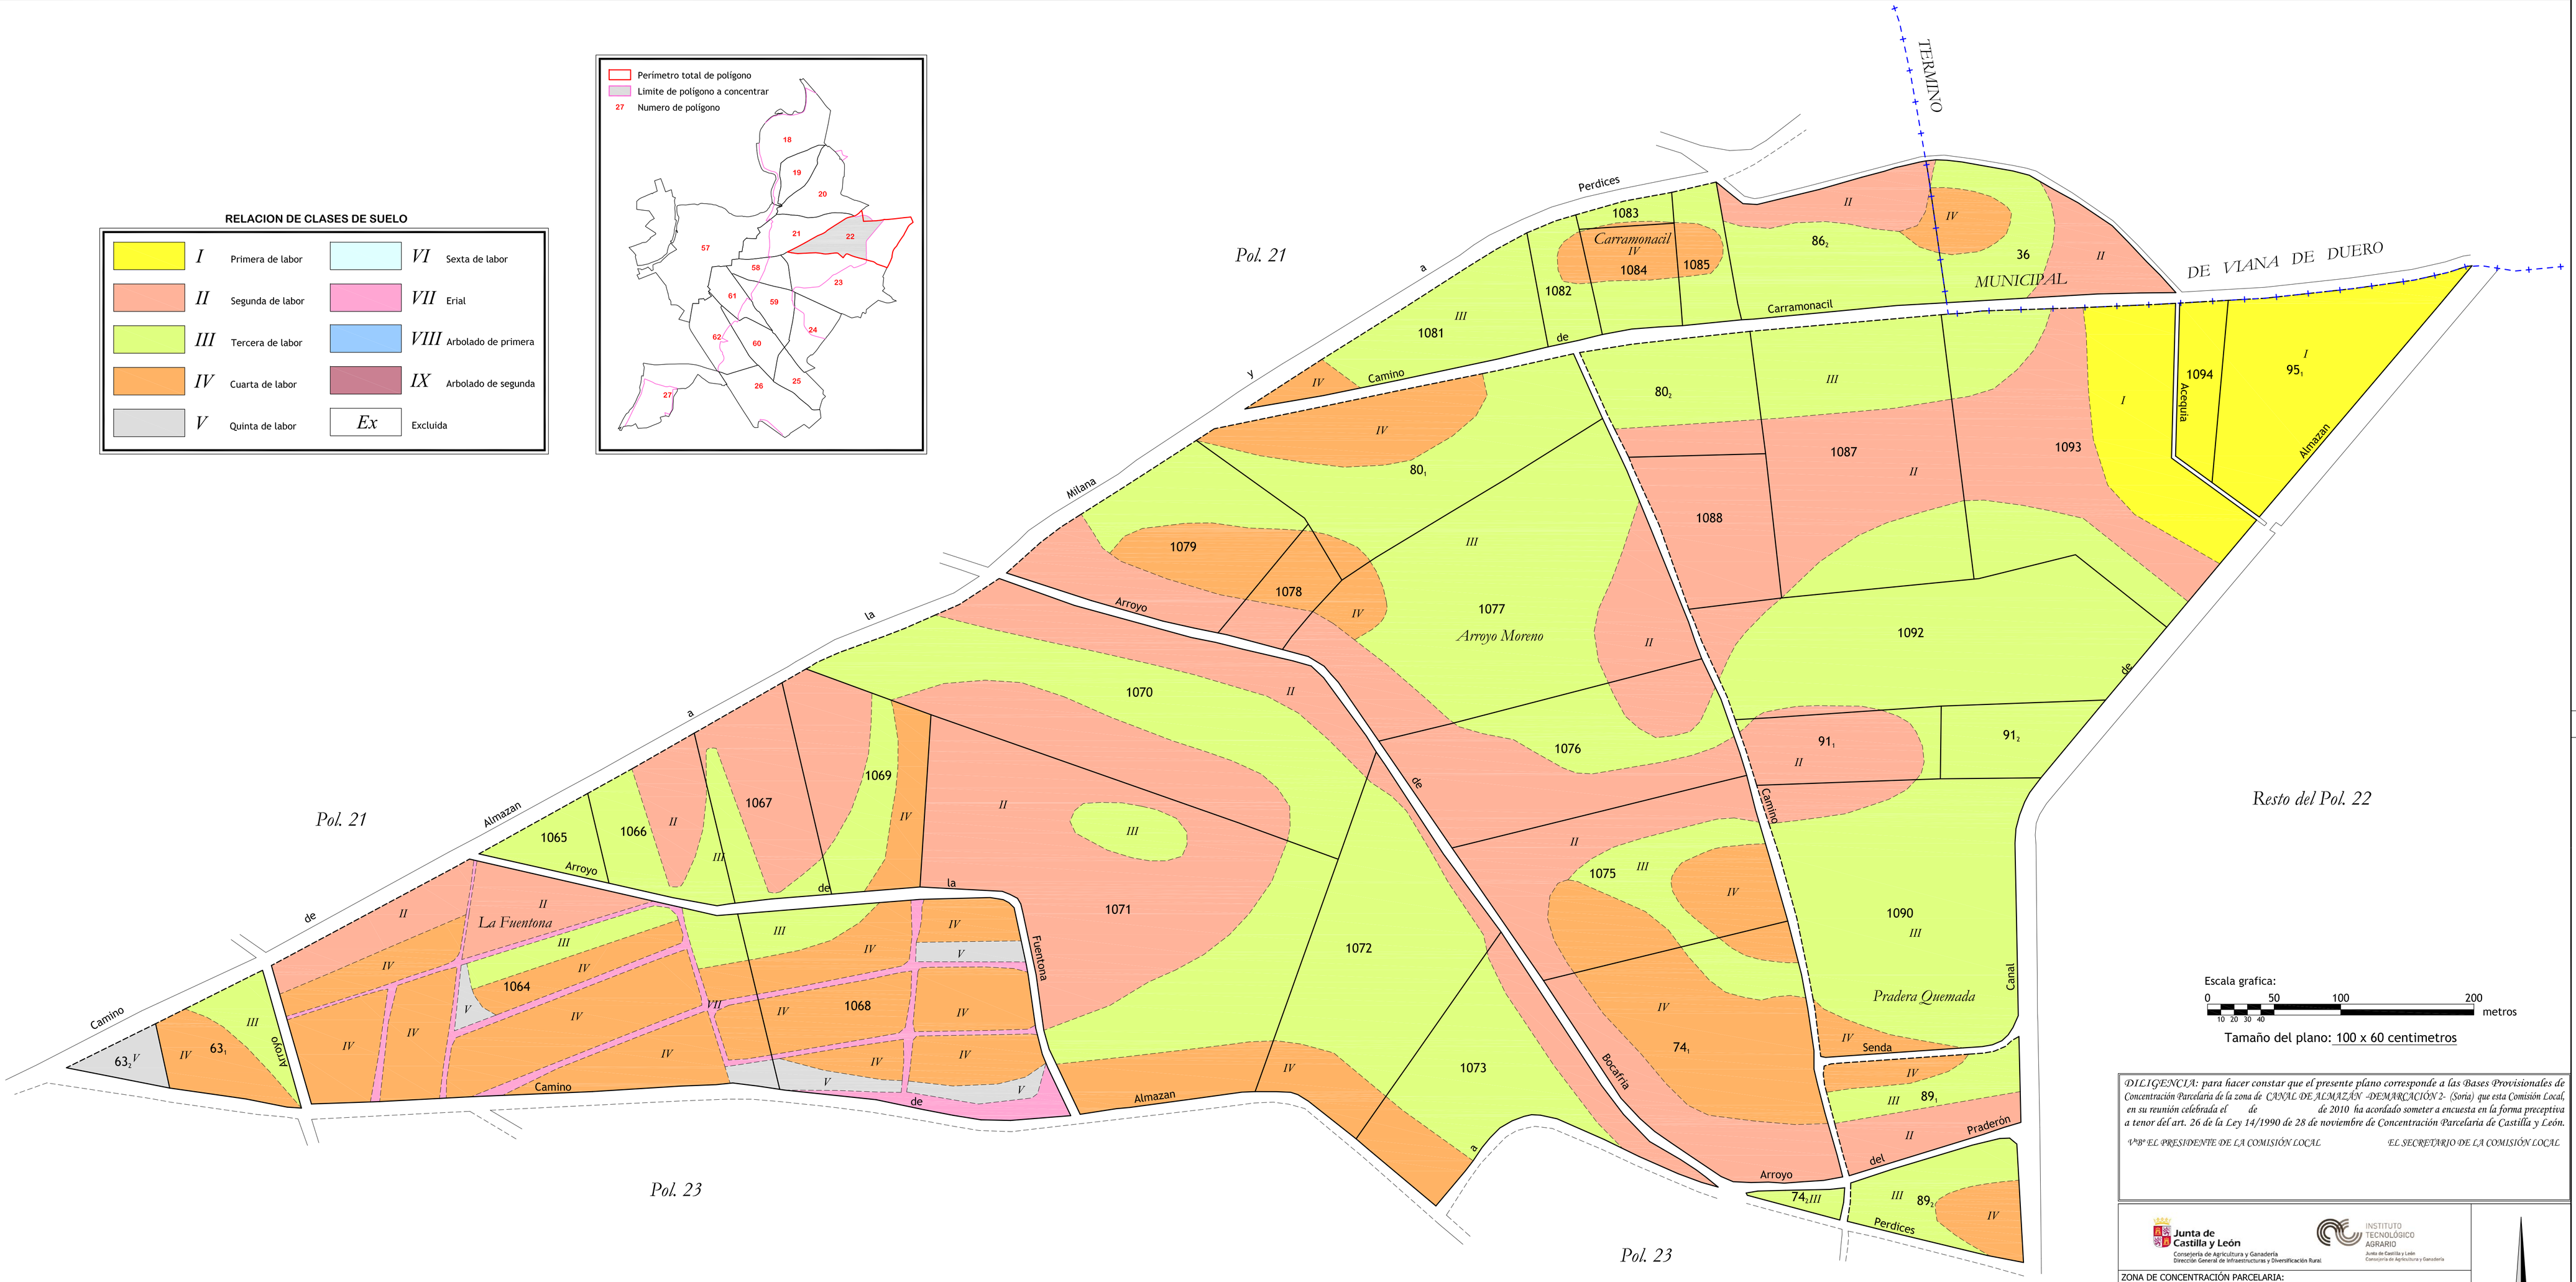

Escala grafica:

0 50 100 200 metros

10 20 30 40

Tamaño del plano: 100 x 60 centimetros

DILIGENCIA: para hacer constar que el presente plano corresponde a las Bases Provisionales de Concentración Parcelaria de la zona de CANAL DE ALMAZAN -DEMARCACIÓN 2- (Soria) que esta Comisión Local, en su reunión celebrada el de de 2010 ha acordado someter a encuesta en la forma preceptiva a tenor del art. 26 de la Ley 14/1990 de 28 de noviembre de Concentración Parcelaria de Castilla y León.

V.ºB.º EL PRESIDENTE DE LA COMISIÓN LOCAL *EL SECRETARIO DE LA COMISIÓN LOCAL*

Junta de Castilla y León
Consejería de Agricultura y Ganadería
Dirección General de Infraestructuras y Diversificación Rural

INSTITUTO TECNOLÓGICO AGRARIO
Junta de Castilla y León
Consejería de Agricultura y Ganadería

ZONA DE CONCENTRACIÓN PARCELARIA:

CANAL DE ALMAZAN -DEMARCACIÓN 2-

ALMAZAN

PROVINCIA: SORIA

FASE:

BASES PROVISIONALES

Observaciones:

POLIGONO 22

Plano nº: **7**

Escala: 1/2.000

Fecha: MARZO 2010

Vº.Bº: JOSE MANUEL RUIZ ROMERA
JEFE DE LA UNIDAD TERRITORIAL DEL ITACYL

Autor: FRANCISCO ADRIAN MORENO
INGENIERO TÉCNICO AGRÍCOLA