## GAMA DE COLORES DE LAS DIFERENTES CLASES DE SUELOS

| Clase | Valor | Regadío | Secano |
|---|---|---|---|
| Primera | 100 ptos | 1R | 1S |
| Segunda | 90 ptos | 2R | 2S |
| Tercera | 80 ptos | 3R | 3S |
| Cuarta | 50 ptos | 4R | 4S |
| Erial | 10 ptos | Er | |
| Excluido | 0 ptos | Ex | |

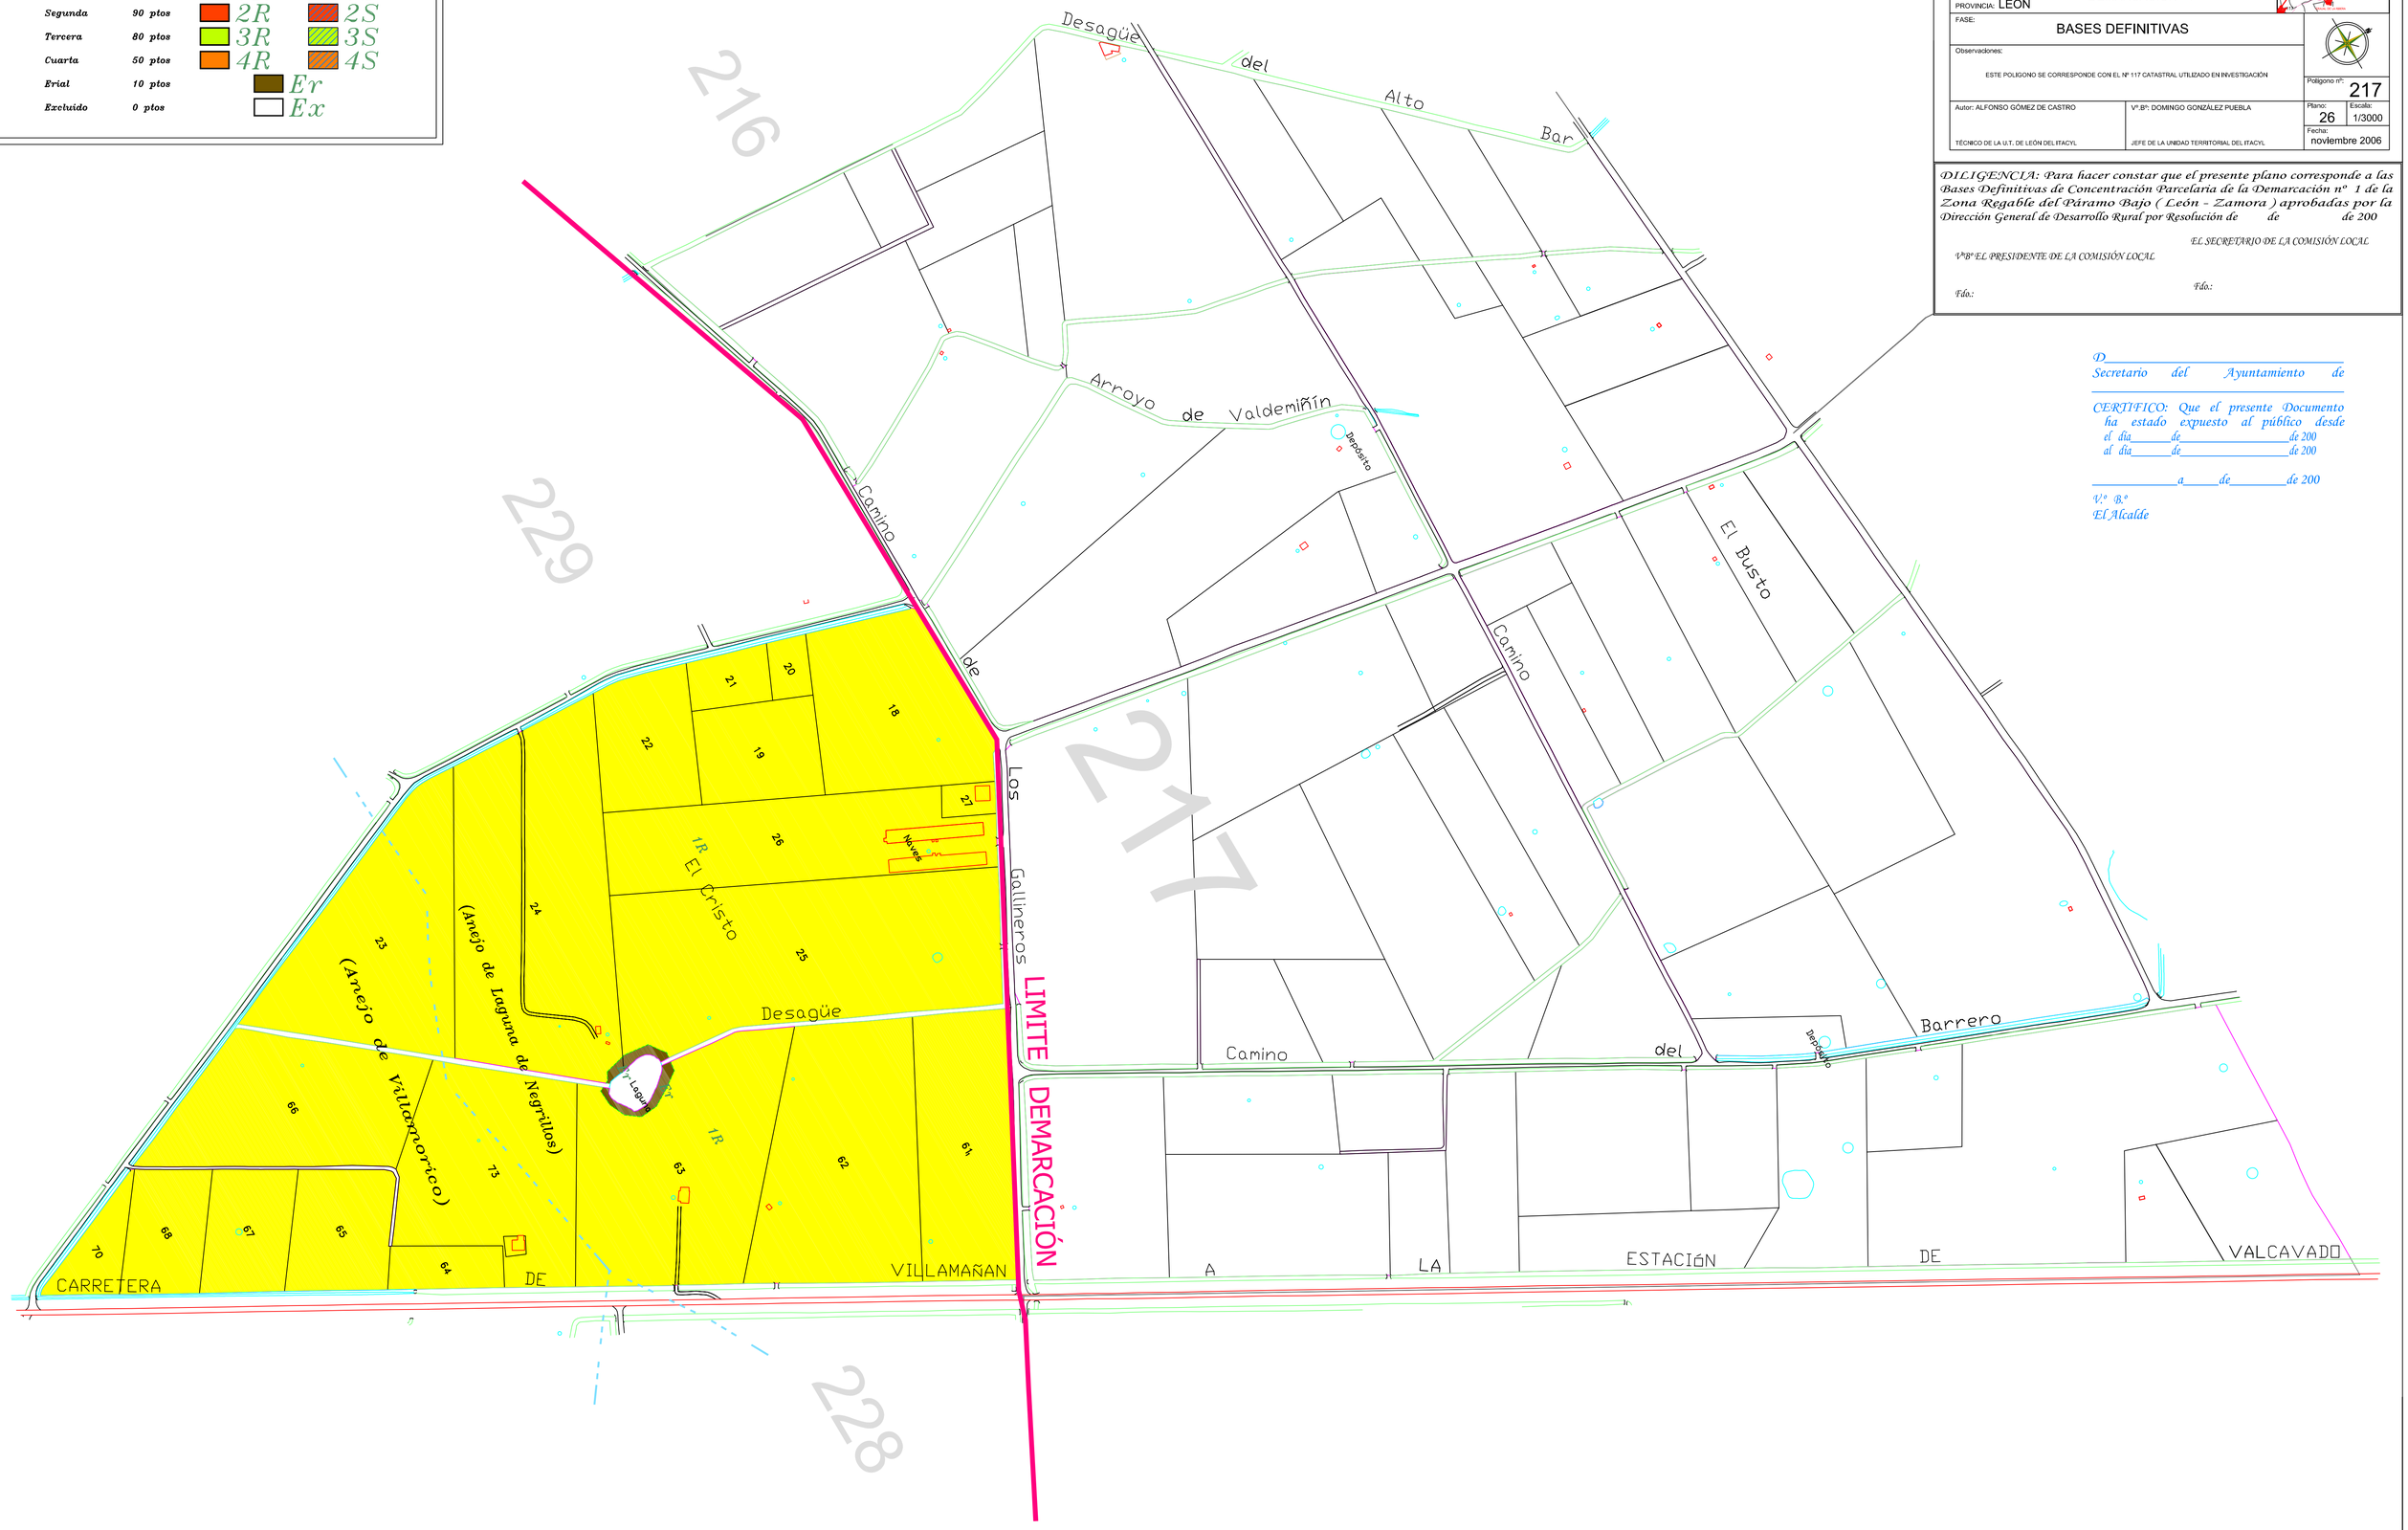


Junta de Castilla y León
Consejería de Agricultura y Ganadería
Dirección General de Desarrollo Rural

INSTITUTO TECNOLÓGICO AGRARIO itacyl

ZONA DE CONCENTRACIÓN PARCELARIA:
ZONA REGABLE PARAMO BAJO
DEMARCACION - 1

PROVINCIA: LEÓN

FASE:
BASES DEFINITIVAS

Observaciones:
ESTE POLIGONO SE CORRESPONDE CON EL Nº 117 CATASTRAL UTILIZADO EN INVESTIGACIÓN

Polígono nº: 217

Autor: ALFONSO GÓMEZ DE CASTRO
TÉCNICO DE LA U.T. DE LEÓN DEL ITACYL

Vº.Bº: DOMINGO GONZÁLEZ PUEBLA
JEFE DE LA UNIDAD TERRITORIAL DEL ITACYL

Plano: 26
Escala: 1/3000
Fecha: noviembre 2006

*DILIGENCIA: Para hacer constar que el presente plano corresponde a las Bases Definitivas de Concentración Parcelaria de la Demarcación nº 1 de la Zona Regable del Páramo Bajo ( León - Zamora ) aprobadas por la Dirección General de Desarrollo Rural por Resolución de de de 200*

*EL SECRETARIO DE LA COMISIÓN LOCAL*

*VºBº EL PRESIDENTE DE LA COMISIÓN LOCAL*

*Fdo.:*

*Fdo.:*

*D._____*
*Secretario del Ayuntamiento de*
*_____*

*CERTIFICO: Que el presente Documento ha estado expuesto al público desde*
*el día_____de_____de 200*
*al día_____de_____de 200*

*_____a_____de_____de 200*

*V.º B.º*
*El Alcalde*