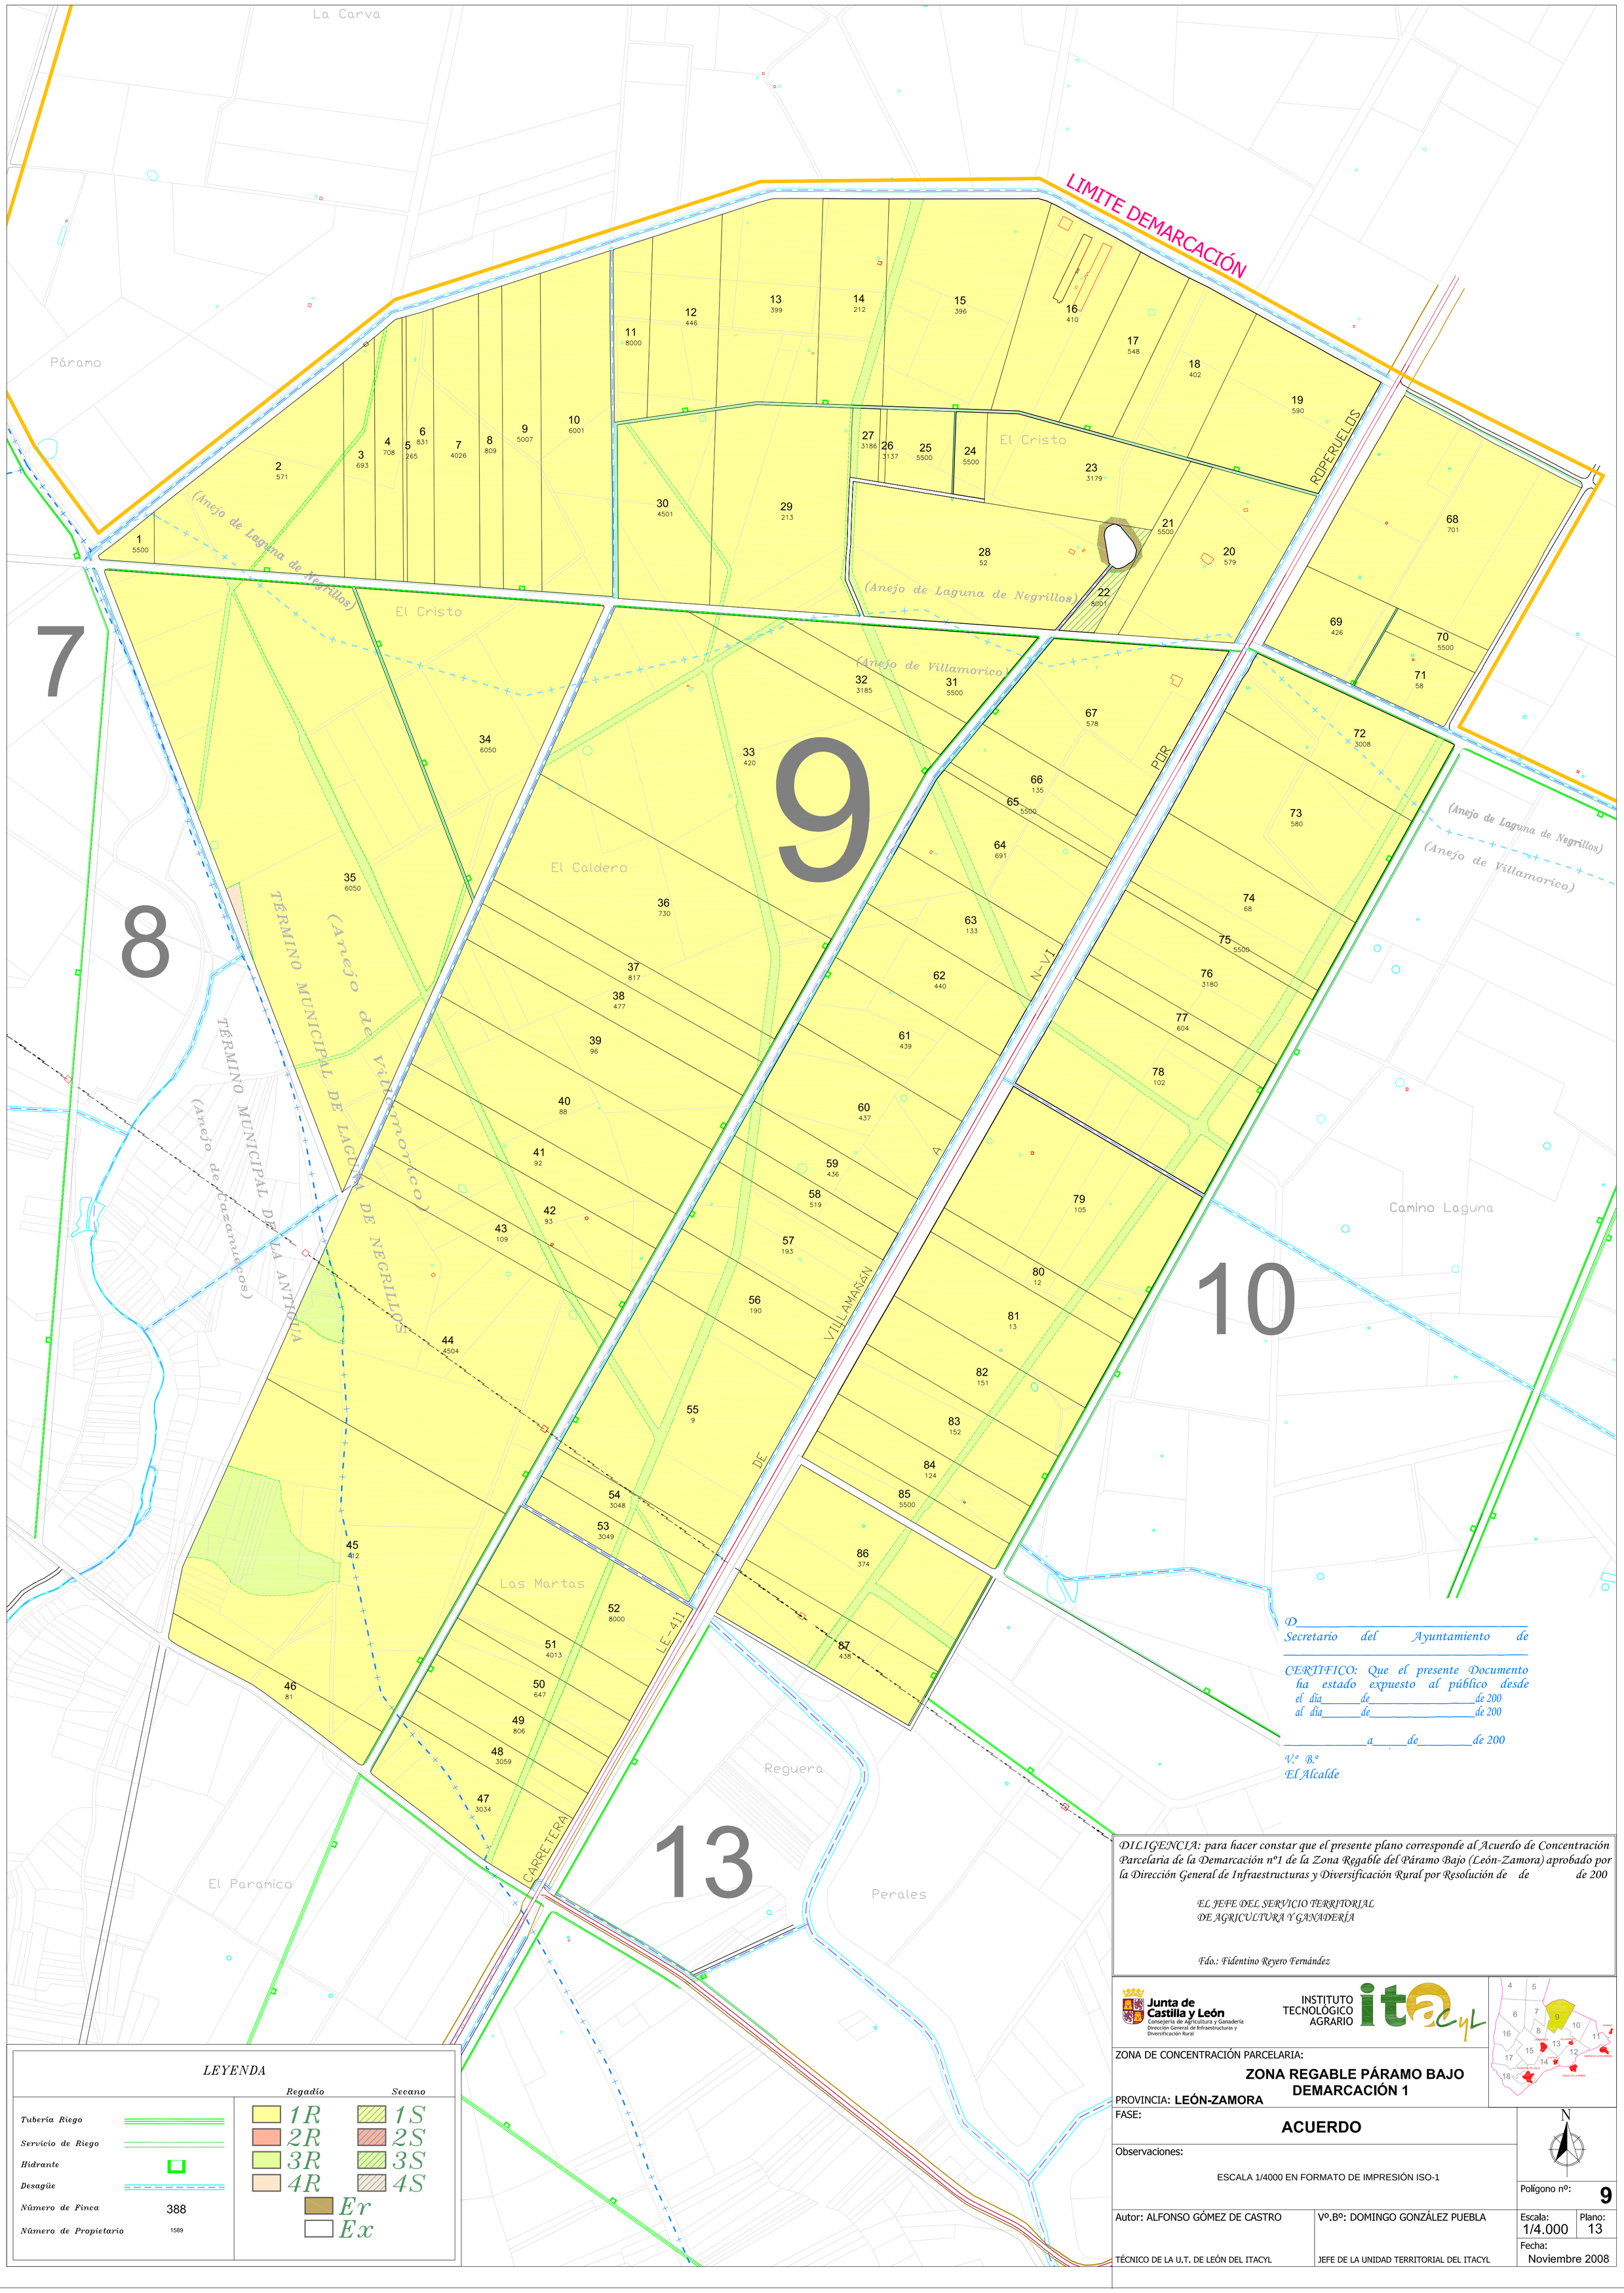


D_____
Secretario del Ayuntamiento de
_____

CERTIFICO: Que el presente Documento ha estado expuesto al público desde el día_____de_____de 200
al día_____de_____de 200

_____a_____de_____de 200

V.º B.º
El Alcalde

DILIGENCIA: para hacer constar que el presente plano corresponde al Acuerdo de Concentración Parcelaria de la Demarcación nº1 de la Zona Regable del Páramo Bajo (León-Zamora) aprobado por la Dirección General de Infraestructuras y Diversificación Rural por Resolución de de de 200

EL JEFE DEL SERVICIO TERRITORIAL
DE AGRICULTURA Y GANADERÍA

Fdo.: Fidentino Reyero Fernández

## LEYENDA

| | | Regadío | Secano |
|---|---|---|---|
| Tubería Riego | | 1R | 1S |
| Servicio de Riego | | 2R | 2S |
| Hidrante | | 3R | 3S |
| Desagüe | | 4R | 4S |
| Número de Finca | 388 | Er | |
| Número de Propietario | 1589 | Ex | |

Junta de Castilla y León
Consejería de Agricultura y Ganadería
Dirección General de Infraestructuras y Diversificación Rural

INSTITUTO TECNOLÓGICO AGRARIO itacyl

ZONA DE CONCENTRACIÓN PARCELARIA:
**ZONA REGABLE PÁRAMO BAJO DEMARCACIÓN 1**

PROVINCIA: **LEÓN-ZAMORA**

FASE:
**ACUERDO**

Observaciones:
ESCALA 1/4000 EN FORMATO DE IMPRESIÓN ISO-1

Polígono nº: **9**

Autor: ALFONSO GÓMEZ DE CASTRO
TÉCNICO DE LA U.T. DE LEÓN DEL ITACYL

Vº.Bº: DOMINGO GONZÁLEZ PUEBLA
JEFE DE LA UNIDAD TERRITORIAL DEL ITACYL

Escala: 1/4.000
Plano: 13
Fecha: Noviembre 2008