


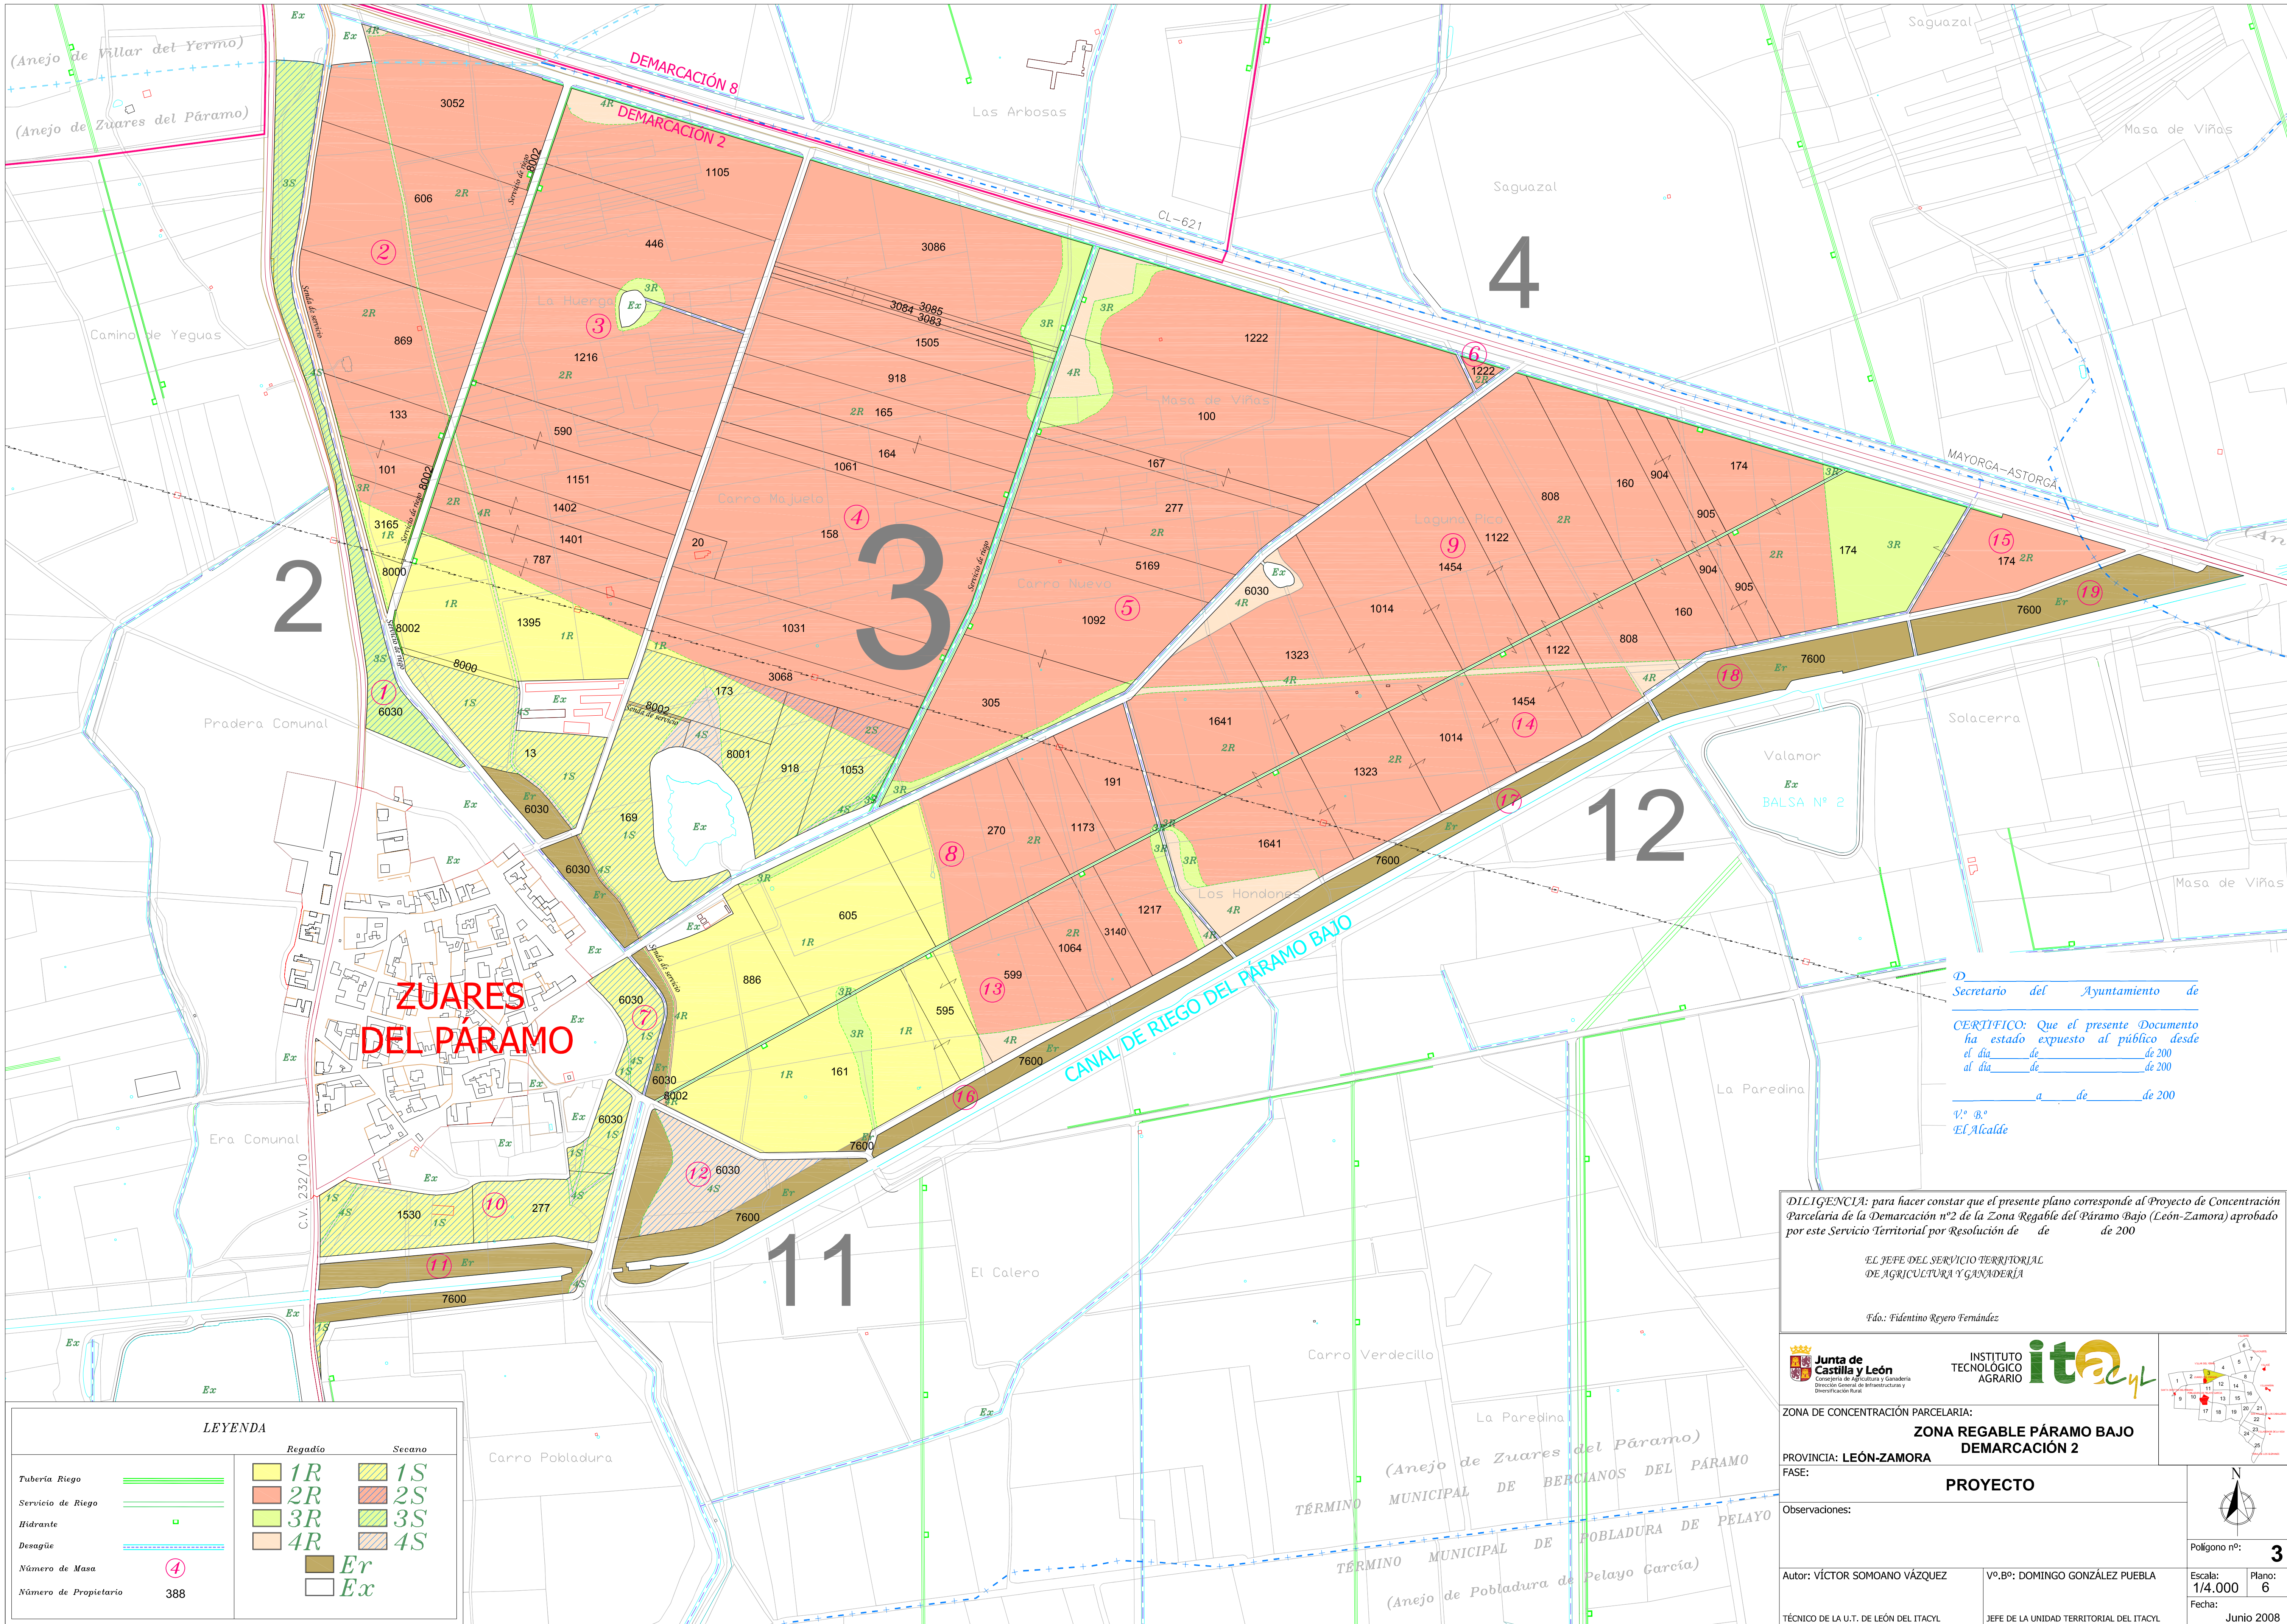

LEYENDA

	Regadio	Secano
Tubería Riego		
Servicio de Riego		
Hidrante		
Desagüe		
Número de Masa		
Número de Propietario	388	

	1R		1S
	2R		2S
	3R		3S
	4R		4S
	Er		
	Ex		

DILIGENCIA: para hacer constar que el presente plano corresponde al Proyecto de Concentración Parcelaria de la Demarcación nº2 de la Zona Regable del Páramo Bajo (León-Zamora) aprobado por este Servicio Territorial por Resolución de de de 200

EL JEFE DEL SERVICIO TERRITORIAL DE AGRICULTURA Y GANADERÍA

Fdo.: Fidentino Reyero Fernández

Junta de Castilla y León
Consejería de Agricultura y Ganadería
Dirección General de Infraestructuras y Diversificación Rural

INSTITUTO TECNOLÓGICO AGRARIO

ZONA DE CONCENTRACIÓN PARCELARIA:

ZONA REGABLE PÁRAMO BAJO

PROVINCIA: **LEÓN-ZAMORA**

FASE:

PROYECTO

Observaciones:

Polígono nº: **3**

Autor: VÍCTOR SOMOANO VÁZQUEZ

TÉCNICO DE LA U.T. DE LEÓN DEL ITACYL

Vº.Bº: DOMINGO GONZÁLEZ PUEBLA

JEFE DE LA UNIDAD TERRITORIAL DEL ITACYL

Escala: 1/4.000

Plano: 6

Fecha: Junio 2008