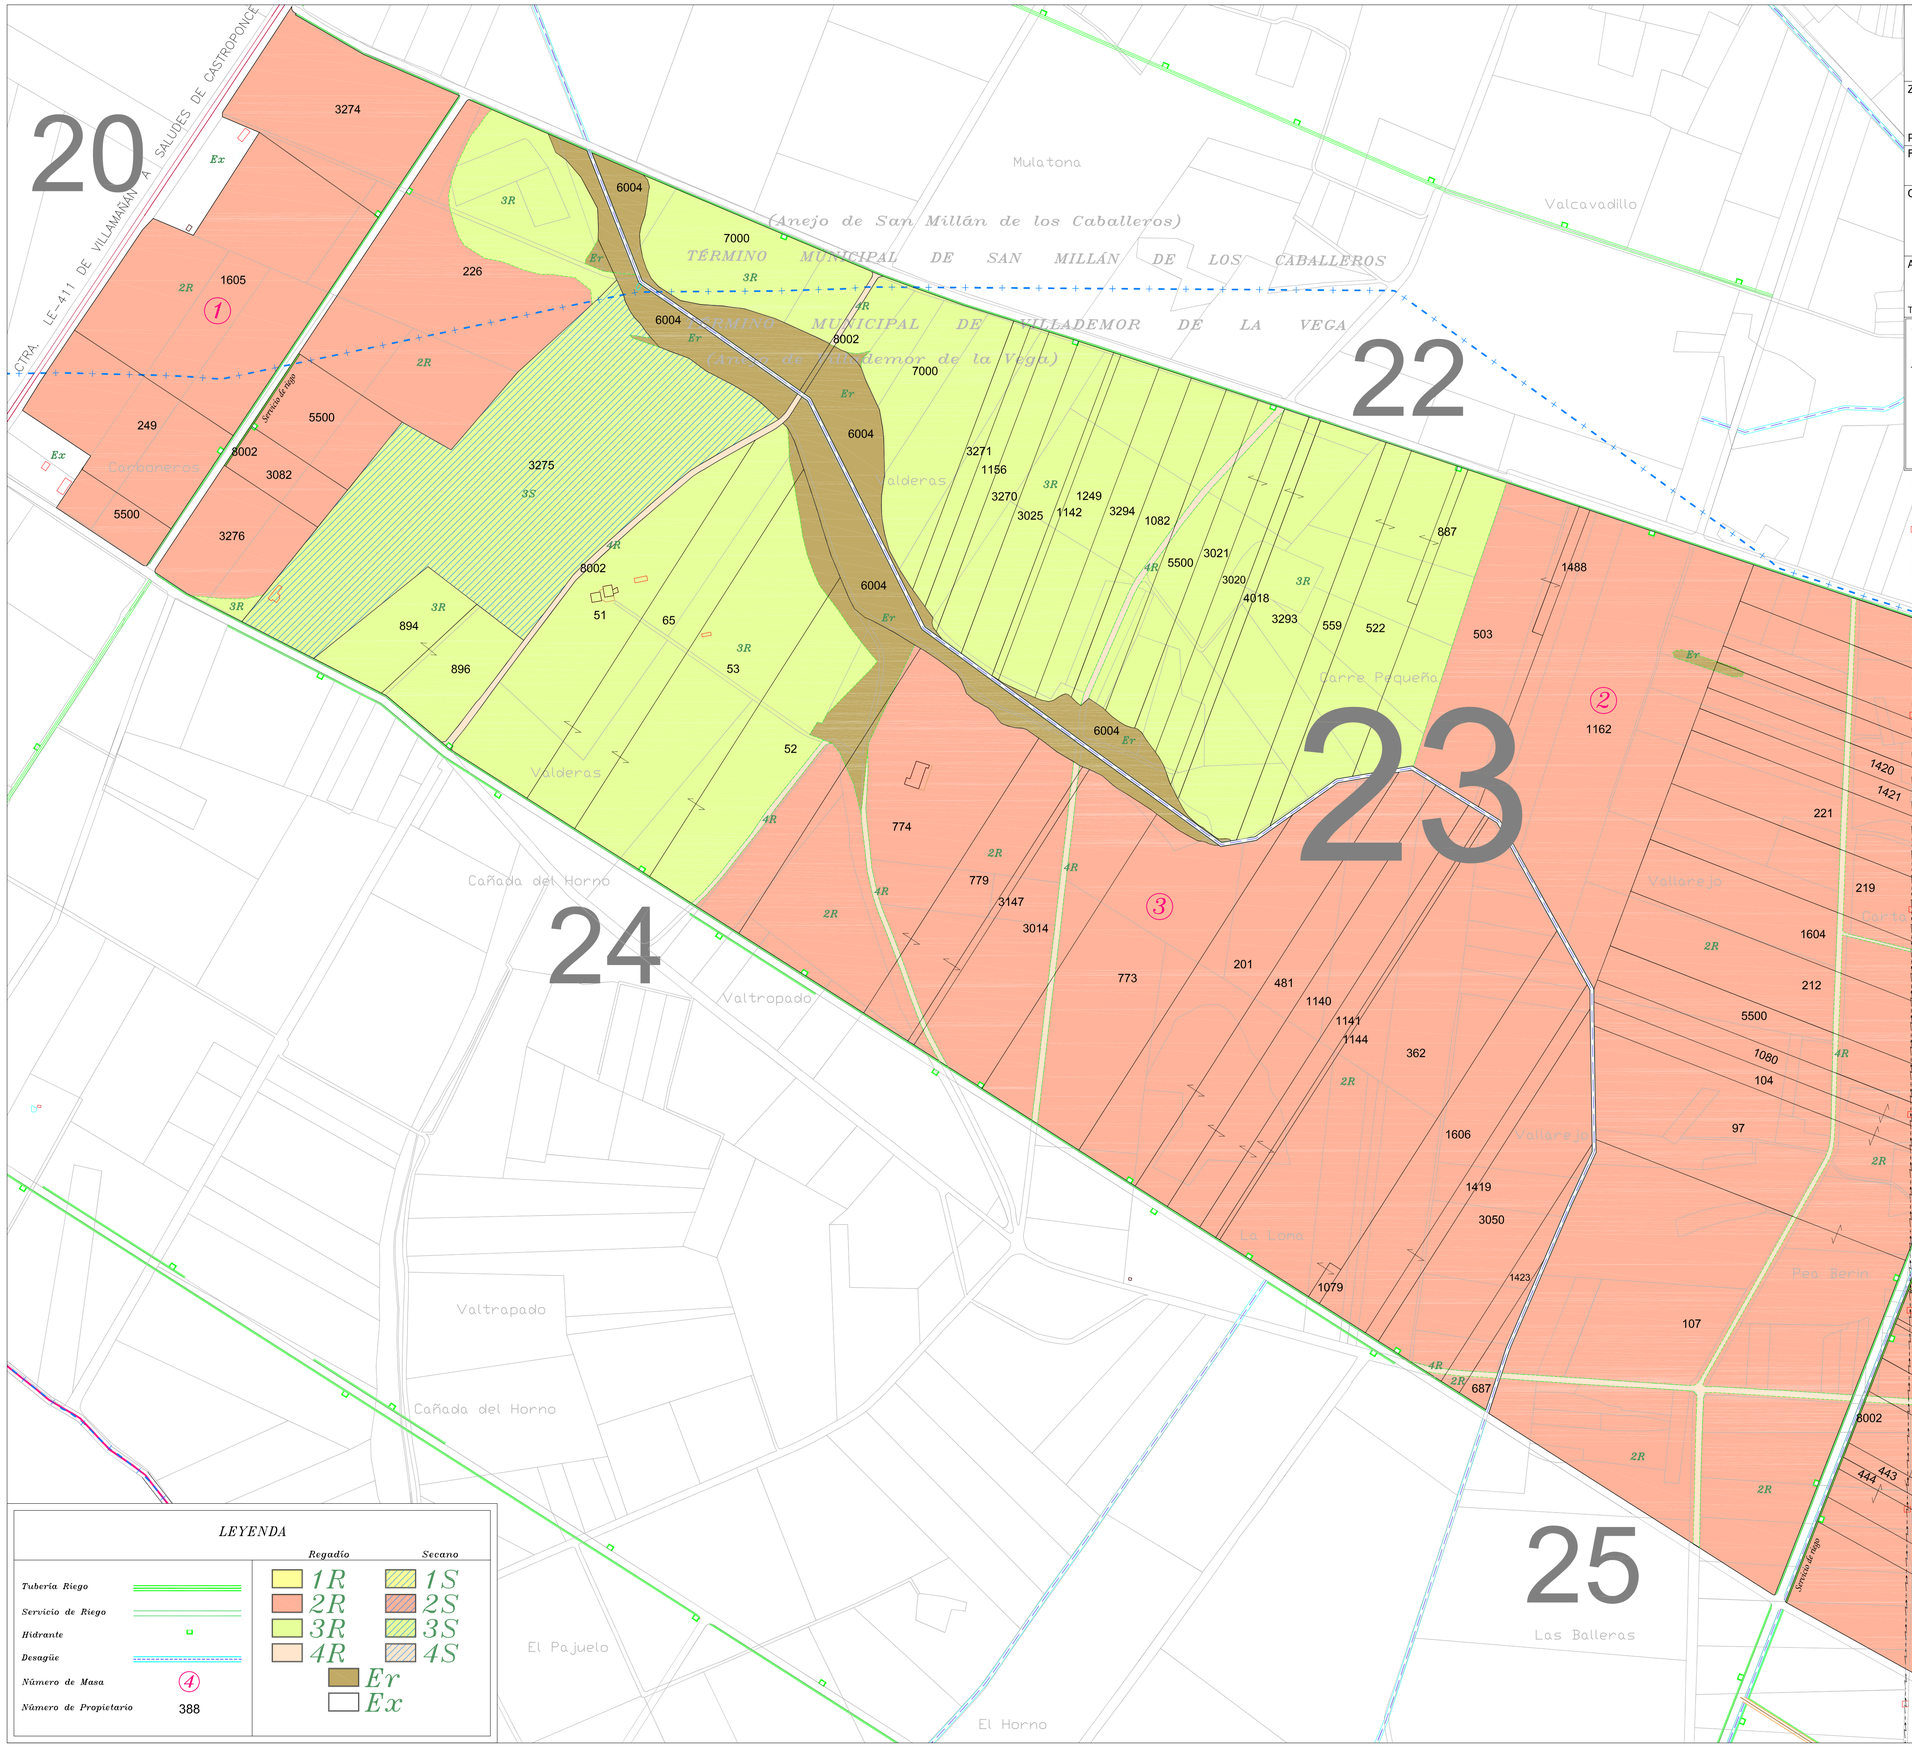

Junta de Castilla y León
Consejería de Agricultura y Ganadería
Dirección General de Infraestructuras y Diversificación Rural

INSTITUTO TECNOLÓGICO AGRARIO itacyl

ZONA DE CONCENTRACIÓN PARCELARIA:

ZONA REGABLE PÁRAMO BAJO DEMARCACIÓN 2

PROVINCIA: **LEÓN-ZAMORA**

FASE: **PROYECTO**

Observaciones:

Polígono nº: **23**

Autor: VÍCTOR SOMOANO VÁZQUEZ	Vº.Bº: DOMINGO GONZÁLEZ PUEBLA	Escala: 1/4.000	Plano: 26
TÉCNICO DE LA U.T. DE LEÓN DEL ITACYL	JEFE DE LA UNIDAD TERRITORIAL DEL ITACYL	Fecha: Junio 2008	

DILIGENCIA: para hacer constar que el presente plano corresponde al Proyecto de Concentración Parcelaria de la Demarcación nº2 de la Zona Regable del Páramo Bajo (León-Zamora) aprobado por este Servicio Territorial por Resolución de de de 200

EL JEFE DEL SERVICIO TERRITORIAL DE AGRICULTURA Y GANADERÍA

Fdo.: Fidentino Reyero Fernández

D_____ Secretario del Ayuntamiento de _____

CERTIFICO: Que el presente Documento ha estado expuesto al público desde el día____de____de 200 al día____de____de 200

_____a____de____de 200

Vº. Bº El Alcalde

LEYENDA

	Regadío	Secano
Tubería Riego	1R	1S
Servicio de Riego	2R	2S
Hidrante	3R	3S
Desagüe	4R	4S
Número de Masa: 4	Er	
Número de Propietario: 388	Ex	