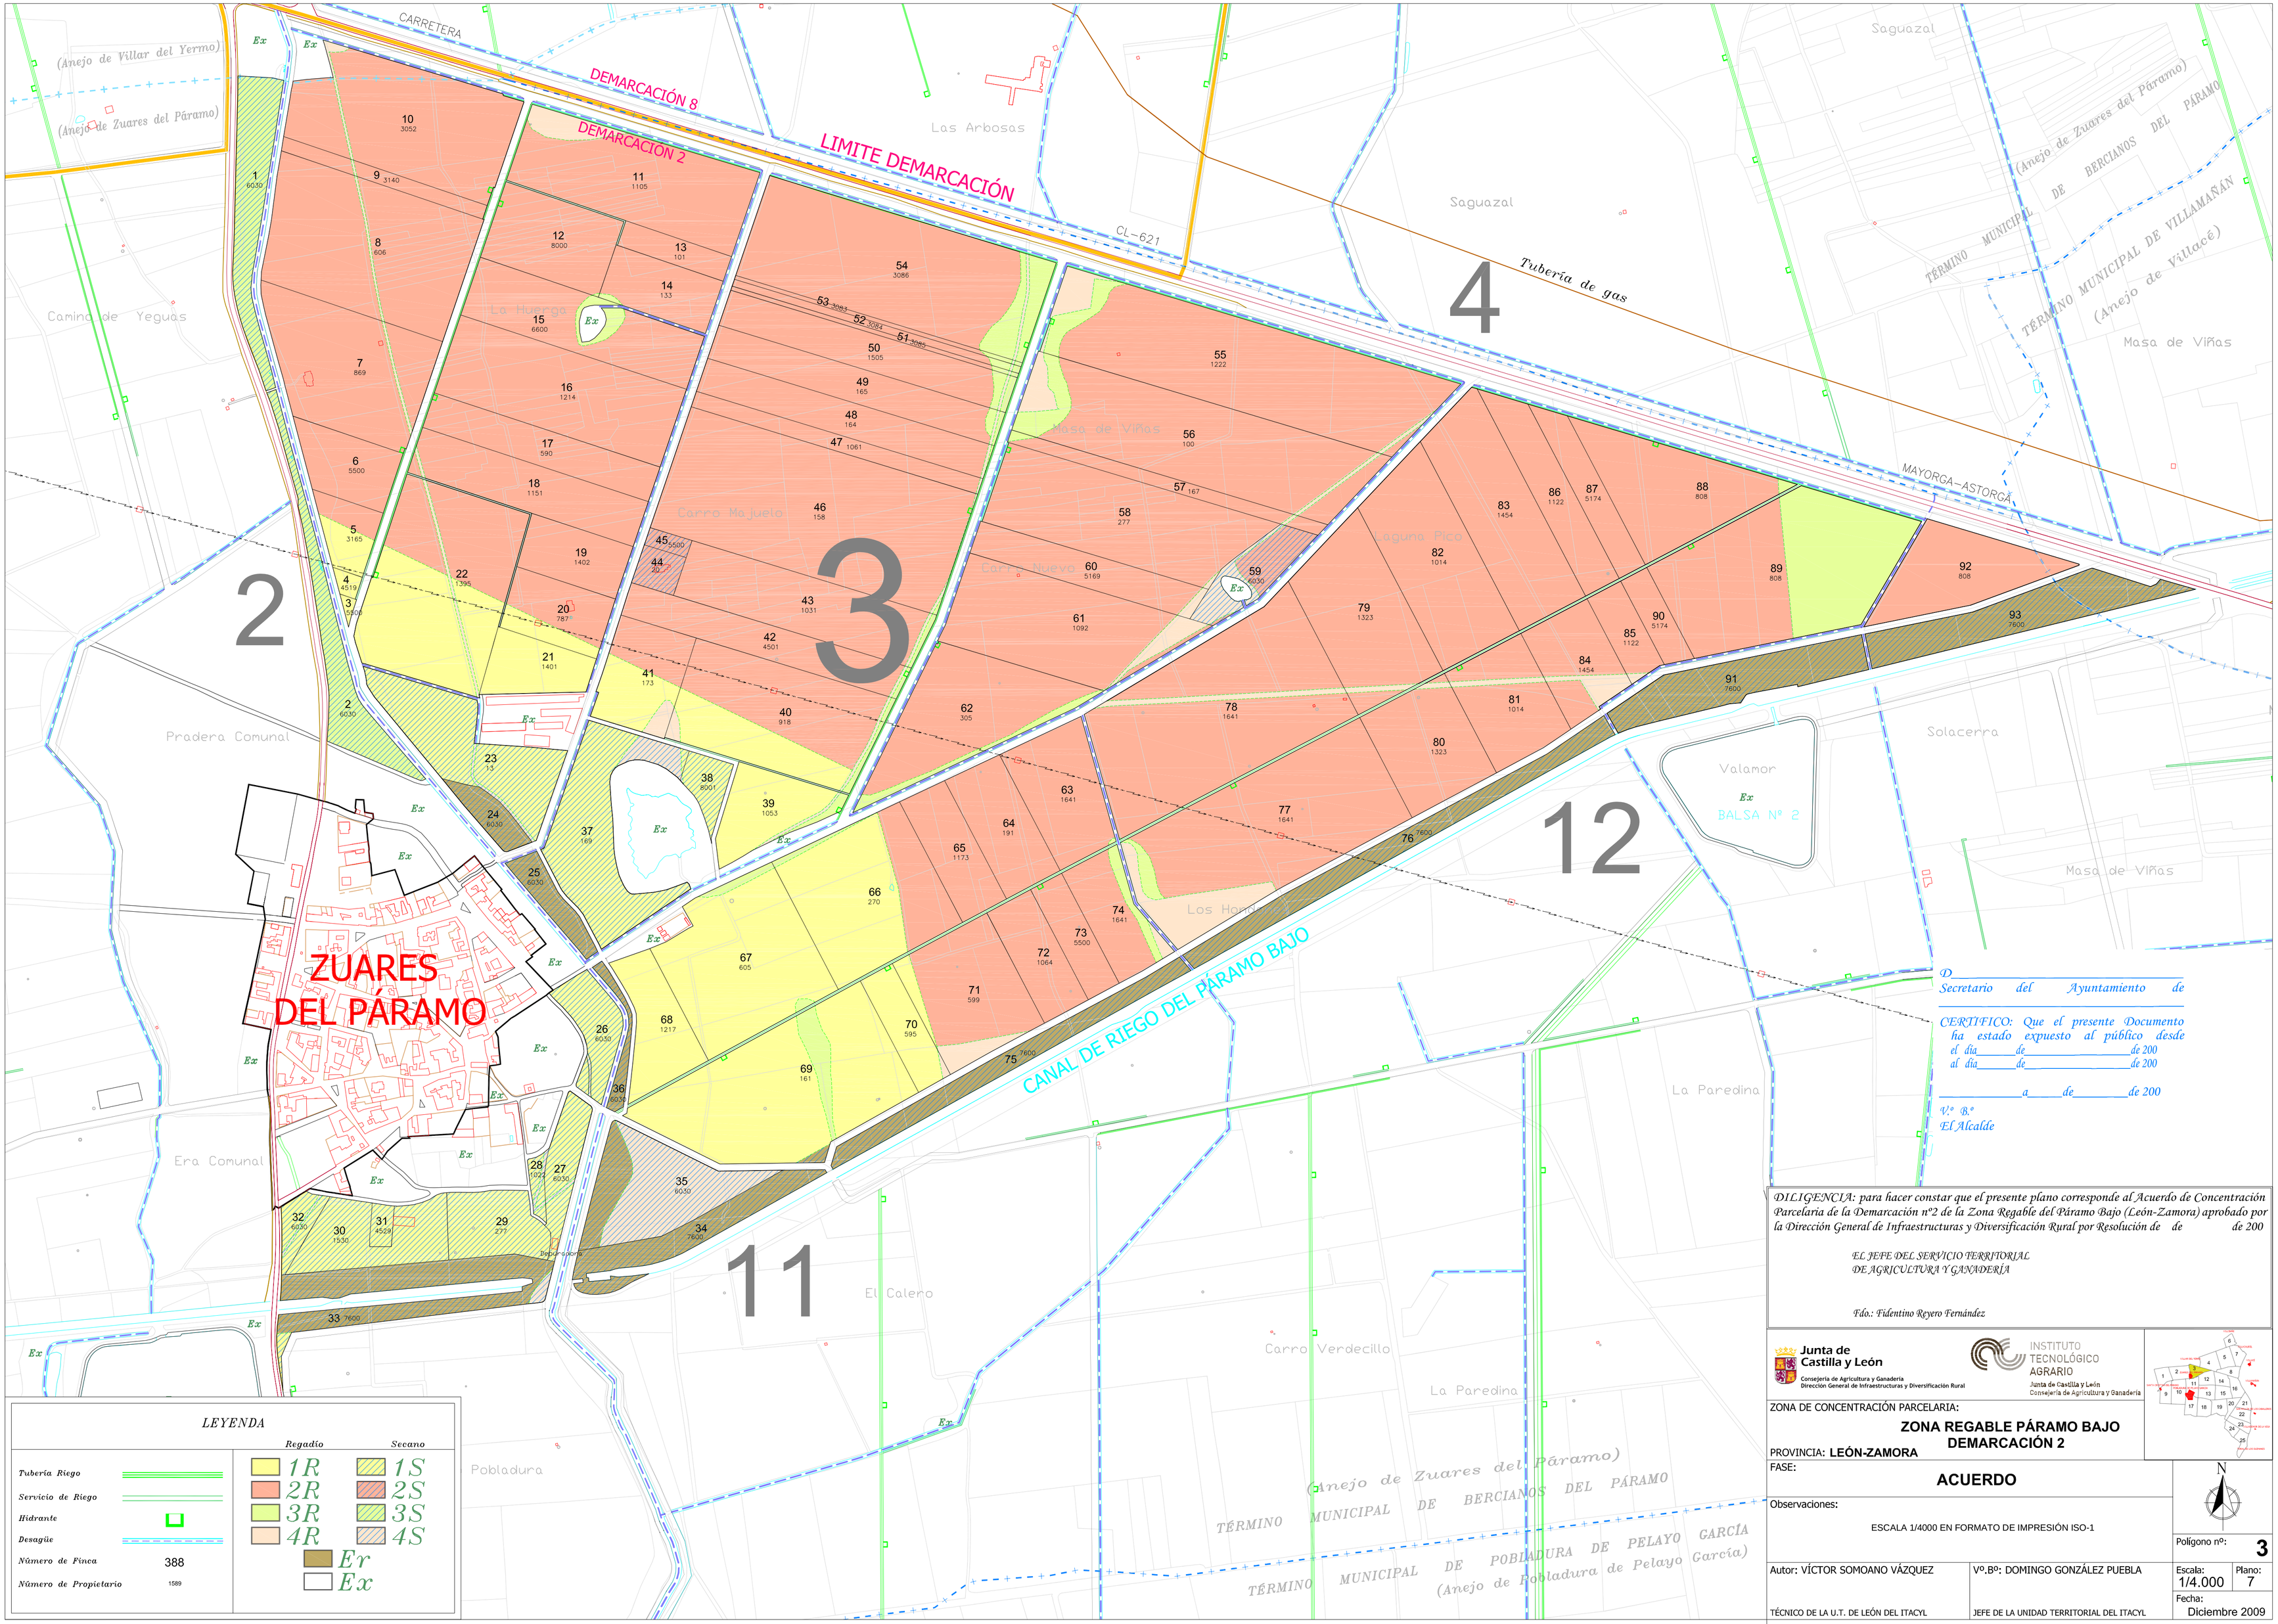
CARRETERA
DEMARCACIÓN 8
DEMARCACIÓN 2
LIMITE DEMARCACIÓN
CL-621
Las Arbosas
Saguazal
Tubería de gas
MAYORGA-ASTORGA
(Anejo de Villar del Yermo)
(Anejo de Zuares del Páramo)
TÉRMINO MUNICIPAL DE BERCIANOS DEL PÁRAMO
(Anejo de Zuares del Páramo)
TÉRMINO MUNICIPAL DE VILLAMAÑÁN
(Anejo de Villacé)
Masa de Viñas
Camino de Yeguas
La Huerga
Carro Majuelo
Carro Nuevo
Laguna Pico
Los Hondos
Pradera Comunal
Era Comunal
Pobladura
Depuradora
Valamor
BALSA Nº 2
Solacerra
La Paredina
El Calero
Carro Verdecillo
ZUARES DEL PÁRAMO
CANAL DE RIEGO DEL PÁRAMO BAJO
TÉRMINO MUNICIPAL DE BERCIANOS DEL PÁRAMO
(Anejo de Zuares del Páramo)
TÉRMINO MUNICIPAL DE POBLADURA DE PELAYO GARCÍA
(Anejo de Pobladura de Pelayo García)
2
3
4
11
12
LEYENDA
Regadío
Secano
Tubería Riego
Servicio de Riego
Hidrante
Desagüe
Número de Finca 388
Número de Propietario 1589
1R 2R 3R 4R
1S 2S 3S 4S
Er
Ex
D.
Secretario del Ayuntamiento de
CERTIFICO: Que el presente Documento ha estado expuesto al público desde el día de de 200
al día de de 200
a de de 200
V.º B.º
El Alcalde
DILIGENCIA: para hacer constar que el presente plano corresponde al Acuerdo de Concentración Parcelaria de la Demarcación nº2 de la Zona Regable del Páramo Bajo (León-Zamora) aprobado por la Dirección General de Infraestructuras y Diversificación Rural por Resolución de de de 200
EL JEFE DEL SERVICIO TERRITORIAL
DE AGRICULTURA Y GANADERÍA
Fdo.: Fidentino Reyero Fernández
Junta de Castilla y León
Consejería de Agricultura y Ganadería
Dirección General de Infraestructuras y Diversificación Rural
INSTITUTO TECNOLÓGICO AGRARIO
Junta de Castilla y León
Consejería de Agricultura y Ganadería
ZONA DE CONCENTRACIÓN PARCELARIA:
ZONA REGABLE PÁRAMO BAJO
DEMARCACIÓN 2
PROVINCIA: LEÓN-ZAMORA
FASE:
ACUERDO
Observaciones:
ESCALA 1/4000 EN FORMATO DE IMPRESIÓN ISO-1
N
Polígono nº: 3
Autor: VÍCTOR SOMOANO VÁZQUEZ
TÉCNICO DE LA U.T. DE LEÓN DEL ITACYL
Vº.Bº: DOMINGO GONZÁLEZ PUEBLA
JEFE DE LA UNIDAD TERRITORIAL DEL ITACYL
Escala: 1/4.000
Plano: 7
Fecha: Diciembre 2009