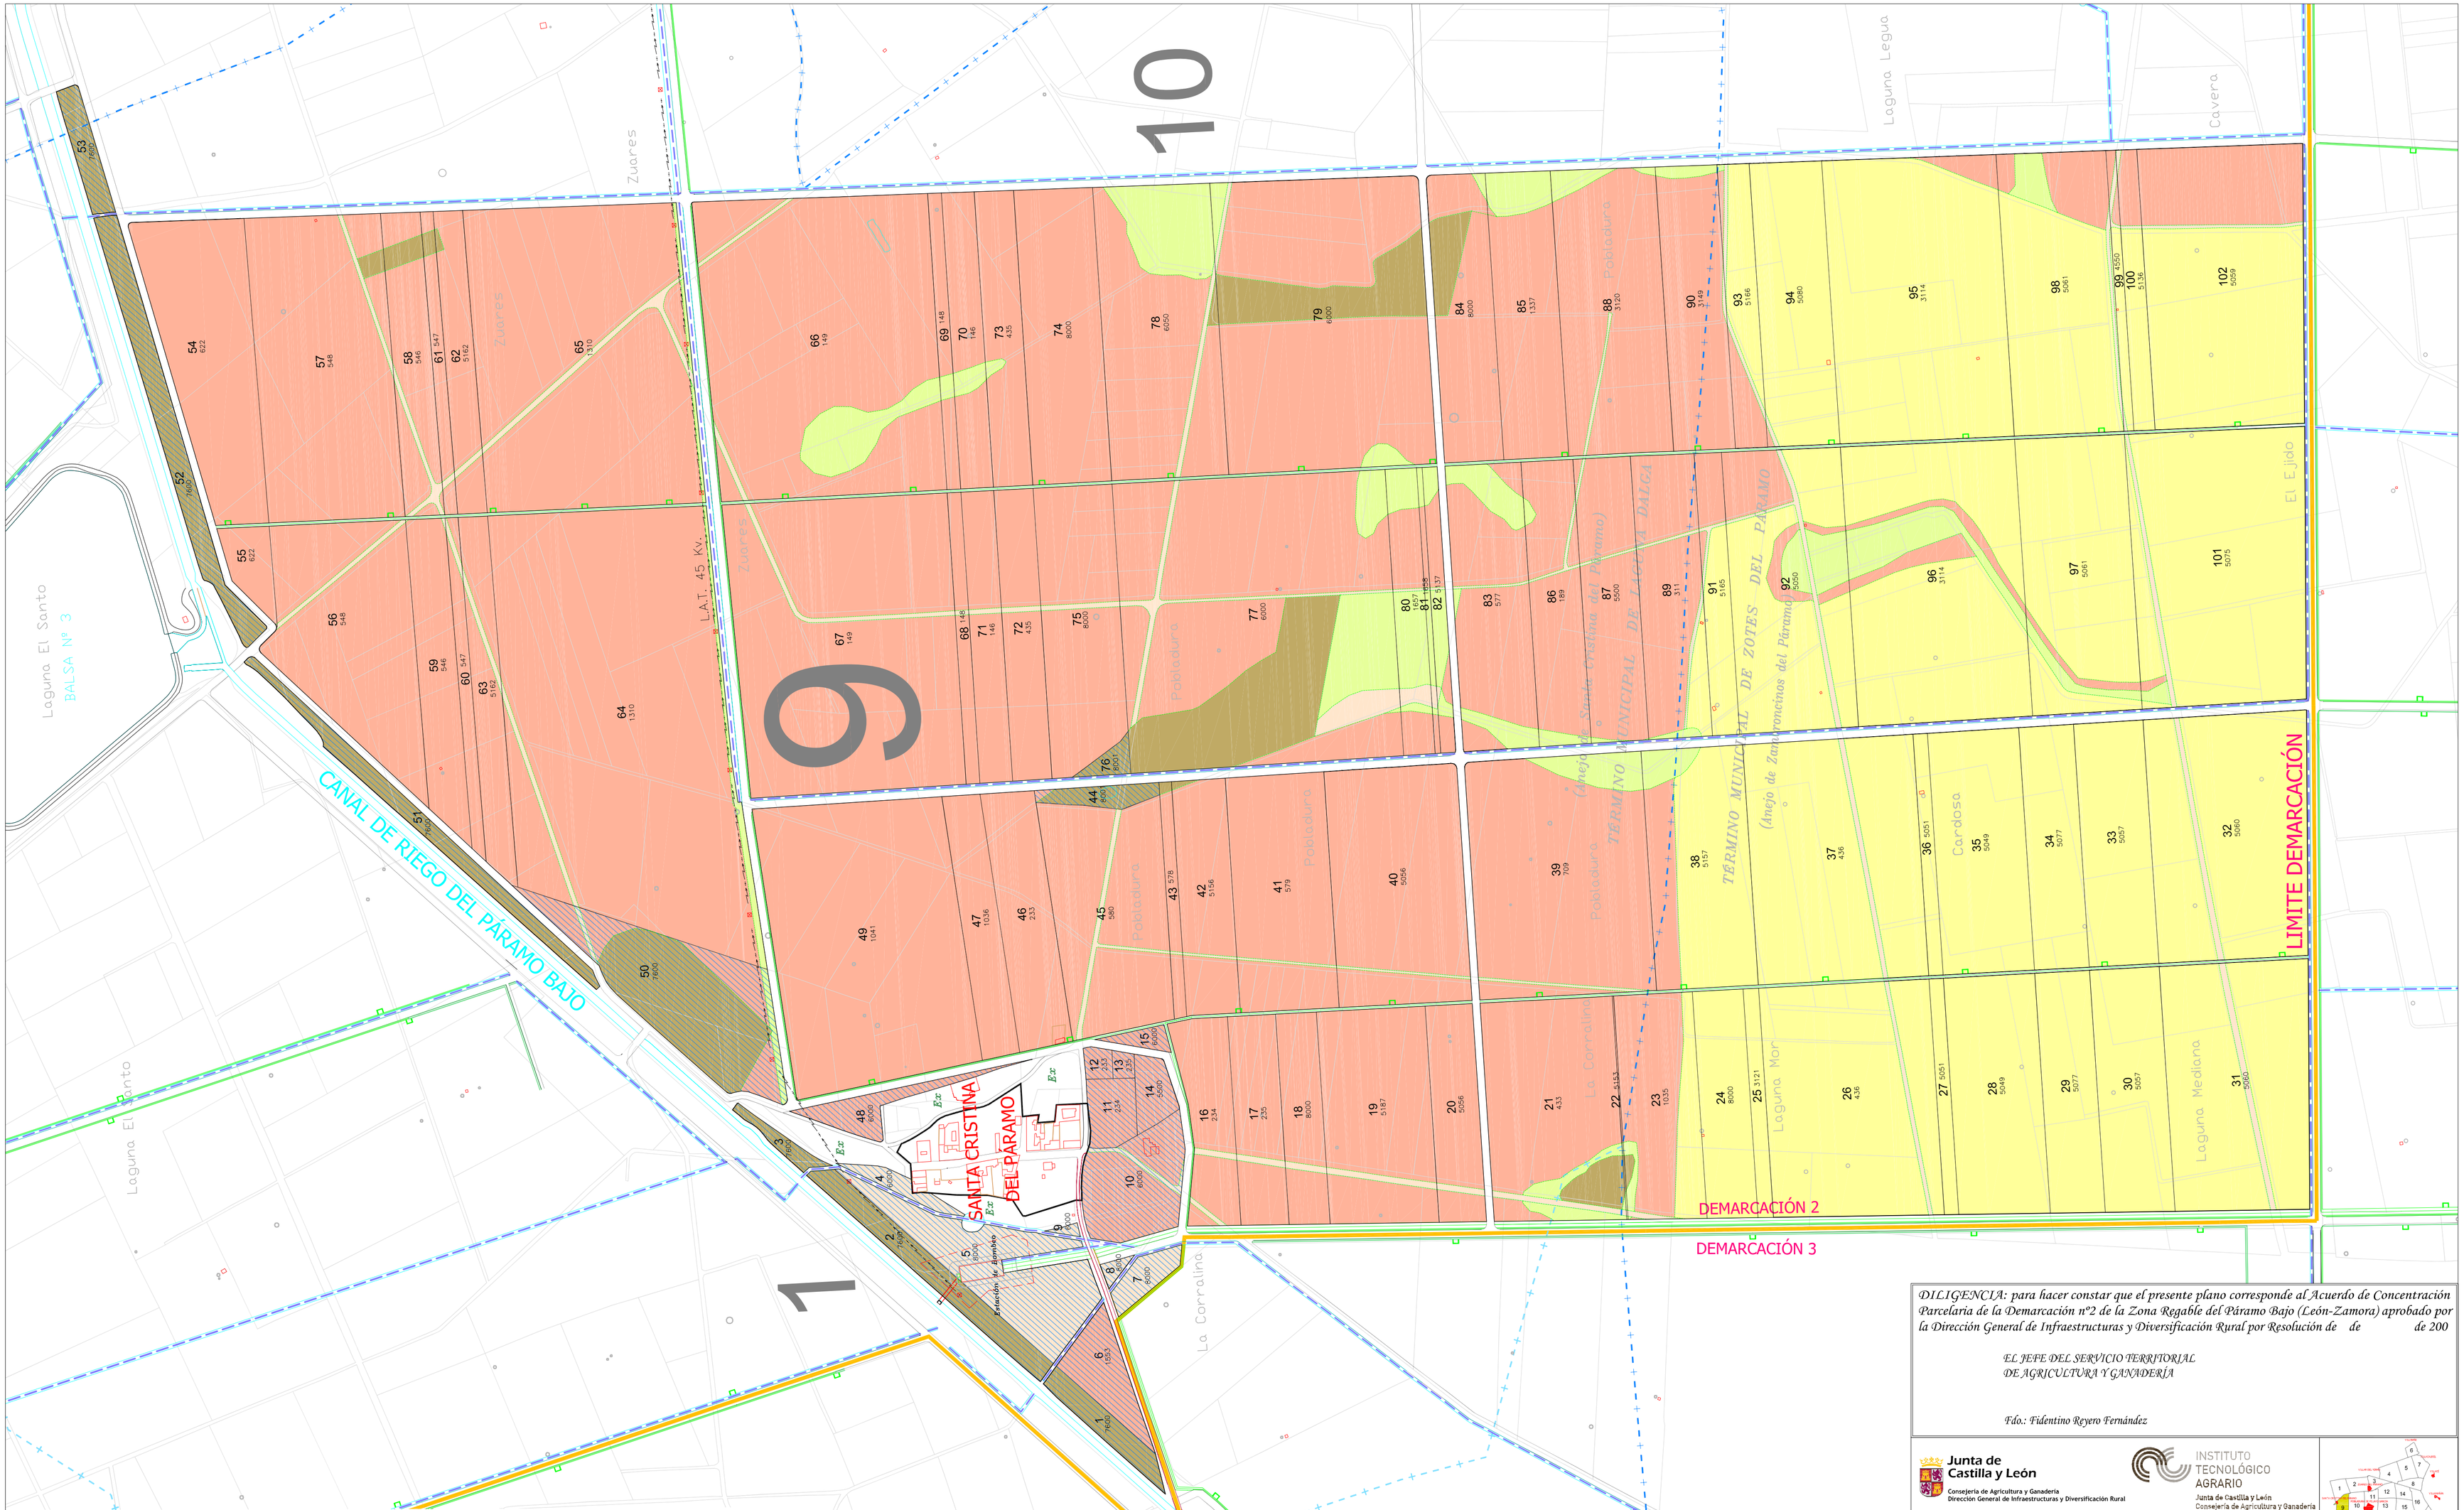

DILIGENCIA: para hacer constar que el presente plano corresponde al Acuerdo de Concentración Parcelaria de la Demarcación nº2 de la Zona Regable del Páramo Bajo (León-Zamora) aprobado por la Dirección General de Infraestructuras y Diversificación Rural por Resolución de de de 200

EL JEFE DEL SERVICIO TERRITORIAL DE AGRICULTURA Y GANADERÍA

Fdo.: Fidentino Reyero Fernández

Junta de Castilla y León
Consejería de Agricultura y Ganadería
Dirección General de Infraestructuras y Diversificación Rural

INSTITUTO TECNOLÓGICO AGRARIO
Junta de Castilla y León
Consejería de Agricultura y Ganadería

ZONA DE CONCENTRACIÓN PARCELARIA:

ZONA REGABLE PÁRAMO BAJO
DEMARCACIÓN 2

PROVINCIA: **LEÓN-ZAMORA**

FASE:

ACUERDO

Observaciones:

ESCALA 1/4000 EN FORMATO DE IMPRESIÓN ISO-1

Polígono nº: **9**

Autor: VÍCTOR SOMOANO VÁZQUEZ
TÉCNICO DE LA U.T. DE LEÓN DEL ITACYL

Vº.Bº: DOMINGO GONZÁLEZ PUEBLA
JEFE DE LA UNIDAD TERRITORIAL DEL ITACYL

Escala: 1/4.000
Plano: 13
Fecha: Diciembre 2009

LEYENDA

	Regadío	Secano
Tubería Riego	1R	1S
Servicio de Riego	2R	2S
Hidrante	3R	3S
Desagüe	4R	4S
Número de Finca: 388	Er	
Número de Propietario: 1589	Ex	

D_____
Secretario del Ayuntamiento de
_____

CERTIFICO: Que el presente Documento ha estado expuesto al público desde el día_____de_____de 200 al día_____de_____de 200

_____a_____de_____de 200

Vº. Bº.
El Alcalde