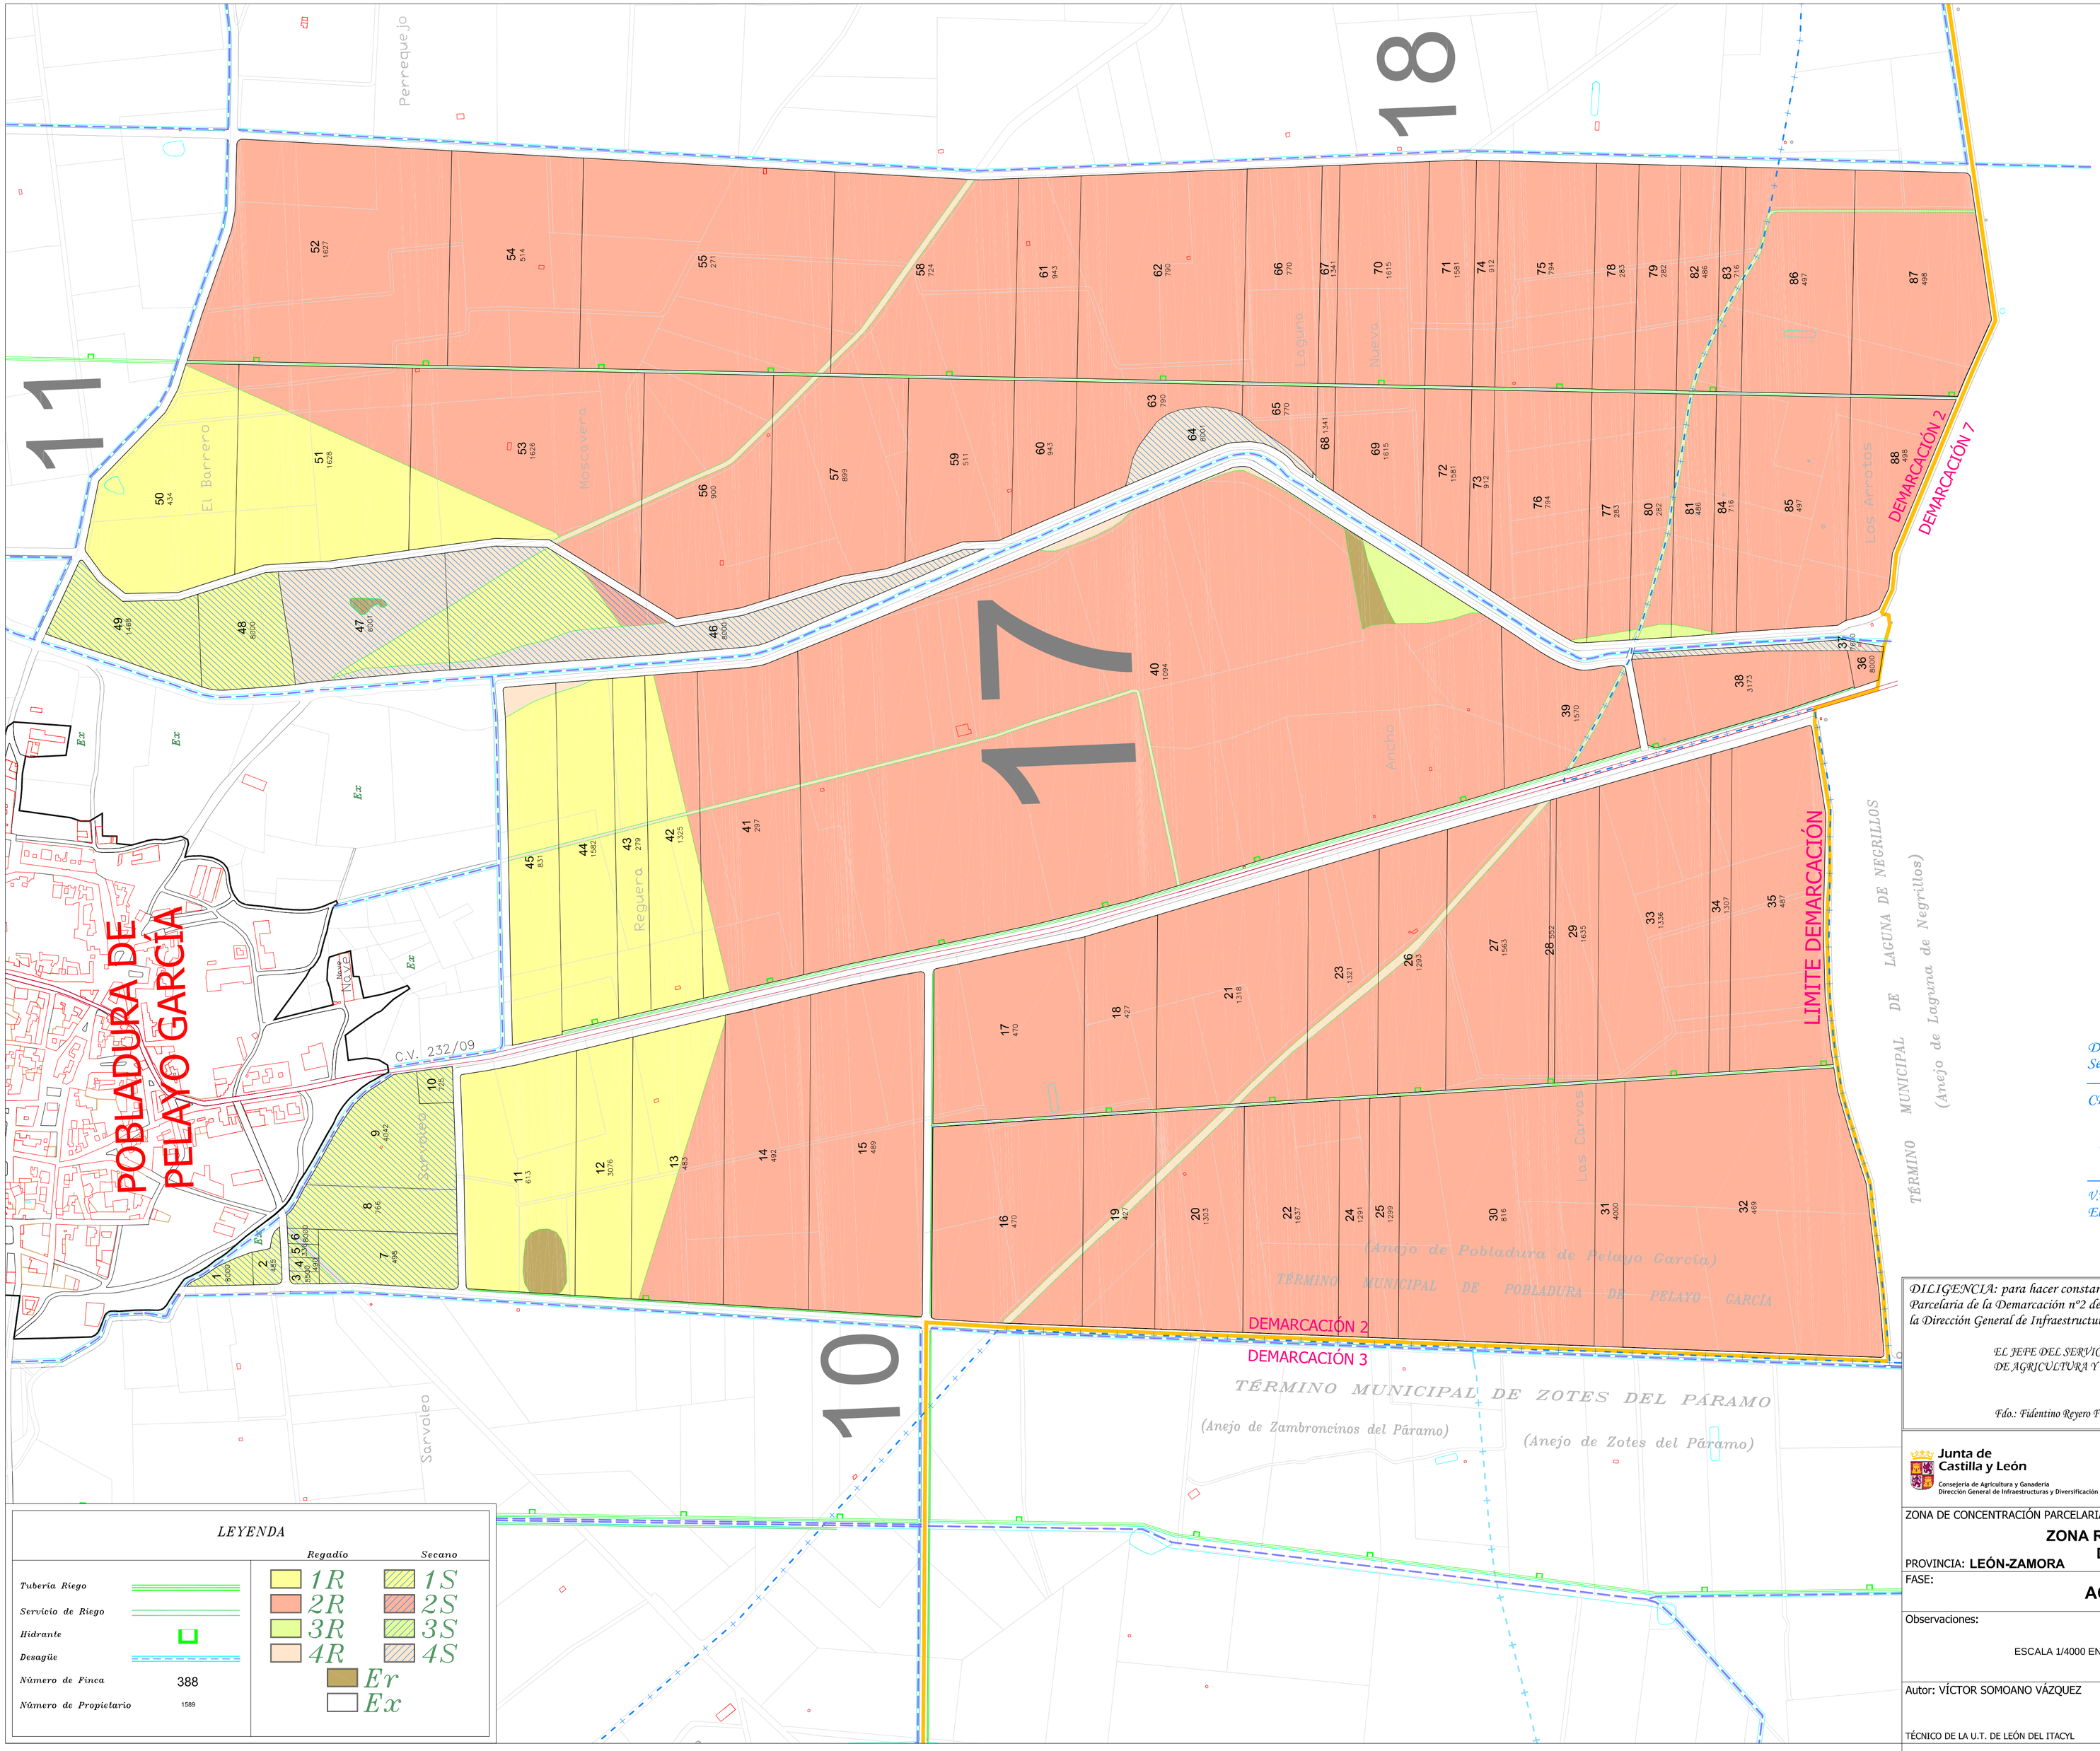

LEYENDA

	Regadío	Secano
Tubería Riego	*1R*	*1S*
Servicio de Riego	*2R*	*2S*
Hidrante	*3R*	*3S*
Desagüe	*4R*	*4S*
Número de Finca 388	*Er*	
Número de Propietario 1589	*Ex*	

*D*_____
Secretario del Ayuntamiento de
_____

*CERTIFICO: Que el presente Documento ha estado expuesto al público desde el día*_____*de*_____*de 200*
*al día*_____*de*_____*de 200*

_____*a*_____*de*_____*de 200*

Vº Bº
El Alcalde

DILIGENCIA: para hacer constar que el presente plano corresponde al Acuerdo de Concentración Parcelaria de la Demarcación nº2 de la Zona Regable del Páramo Bajo (León-Zamora) aprobado por la Dirección General de Infraestructuras y Diversificación Rural por Resolución de de de 200

EL JEFE DEL SERVICIO TERRITORIAL DE AGRICULTURA Y GANADERÍA

Fdo.: Fidentino Reyero Fernández

Junta de Castilla y León
Consejería de Agricultura y Ganadería
Dirección General de Infraestructuras y Diversificación Rural

INSTITUTO TECNOLÓGICO AGRARIO
Junta de Castilla y León
Consejería de Agricultura y Ganadería

ZONA DE CONCENTRACIÓN PARCELARIA:
ZONA REGABLE PÁRAMO BAJO DEMARCACIÓN 2

PROVINCIA: **LEÓN-ZAMORA**

FASE:
ACUERDO

Observaciones:

ESCALA 1/4000 EN FORMATO DE IMPRESIÓN ISO-1

Polígono nº: **17**

Autor: VÍCTOR SOMOANO VÁZQUEZ
TÉCNICO DE LA U.T. DE LEÓN DEL ITACYL

Vº.Bº: DOMINGO GONZÁLEZ PUEBLA
JEFE DE LA UNIDAD TERRITORIAL DEL ITACYL

Escala: 1/4.000
Plano: 21
Fecha: Diciembre 2009