DILIGENCIA: Para hacer constar que el presente plano corresponde al Acuerdo de Concentración Parcelaria de la zona de Sepúlveda De La Sierra (Soria), aprobado por la Dirección General de Infraestructuras y Diversificación Rural por Resolución del de de 2008

LA JEFA DEL SERVICIO TERRITORIAL DE AGRICULTURA Y GANADERIA

Fdo.: Encarnación Redondo Jiménez

Junta de Castilla y León
Consejería de Agricultura y Ganadería
Dirección General de Infraestructuras y Diversificación Rural

INSTITUTO TECNOLÓGICO AGRARIO itacyl

ZONA DE CONCENTRACIÓN PARCELARIA:

SEPÚLVEDA DE LA SIERRA

PROVINCIA: SORIA

FASE:

ACUERDO

Observaciones:

P O L I G O N O 2

Plano nº: **4**

Escala: 1/2.000

Fecha: NOVIEMBRE 2008

Vº.Bº: JOSE MANUEL RUIZ ROMERA
JEFE DE LA UNIDAD TERRITORIAL DEL ITACYL
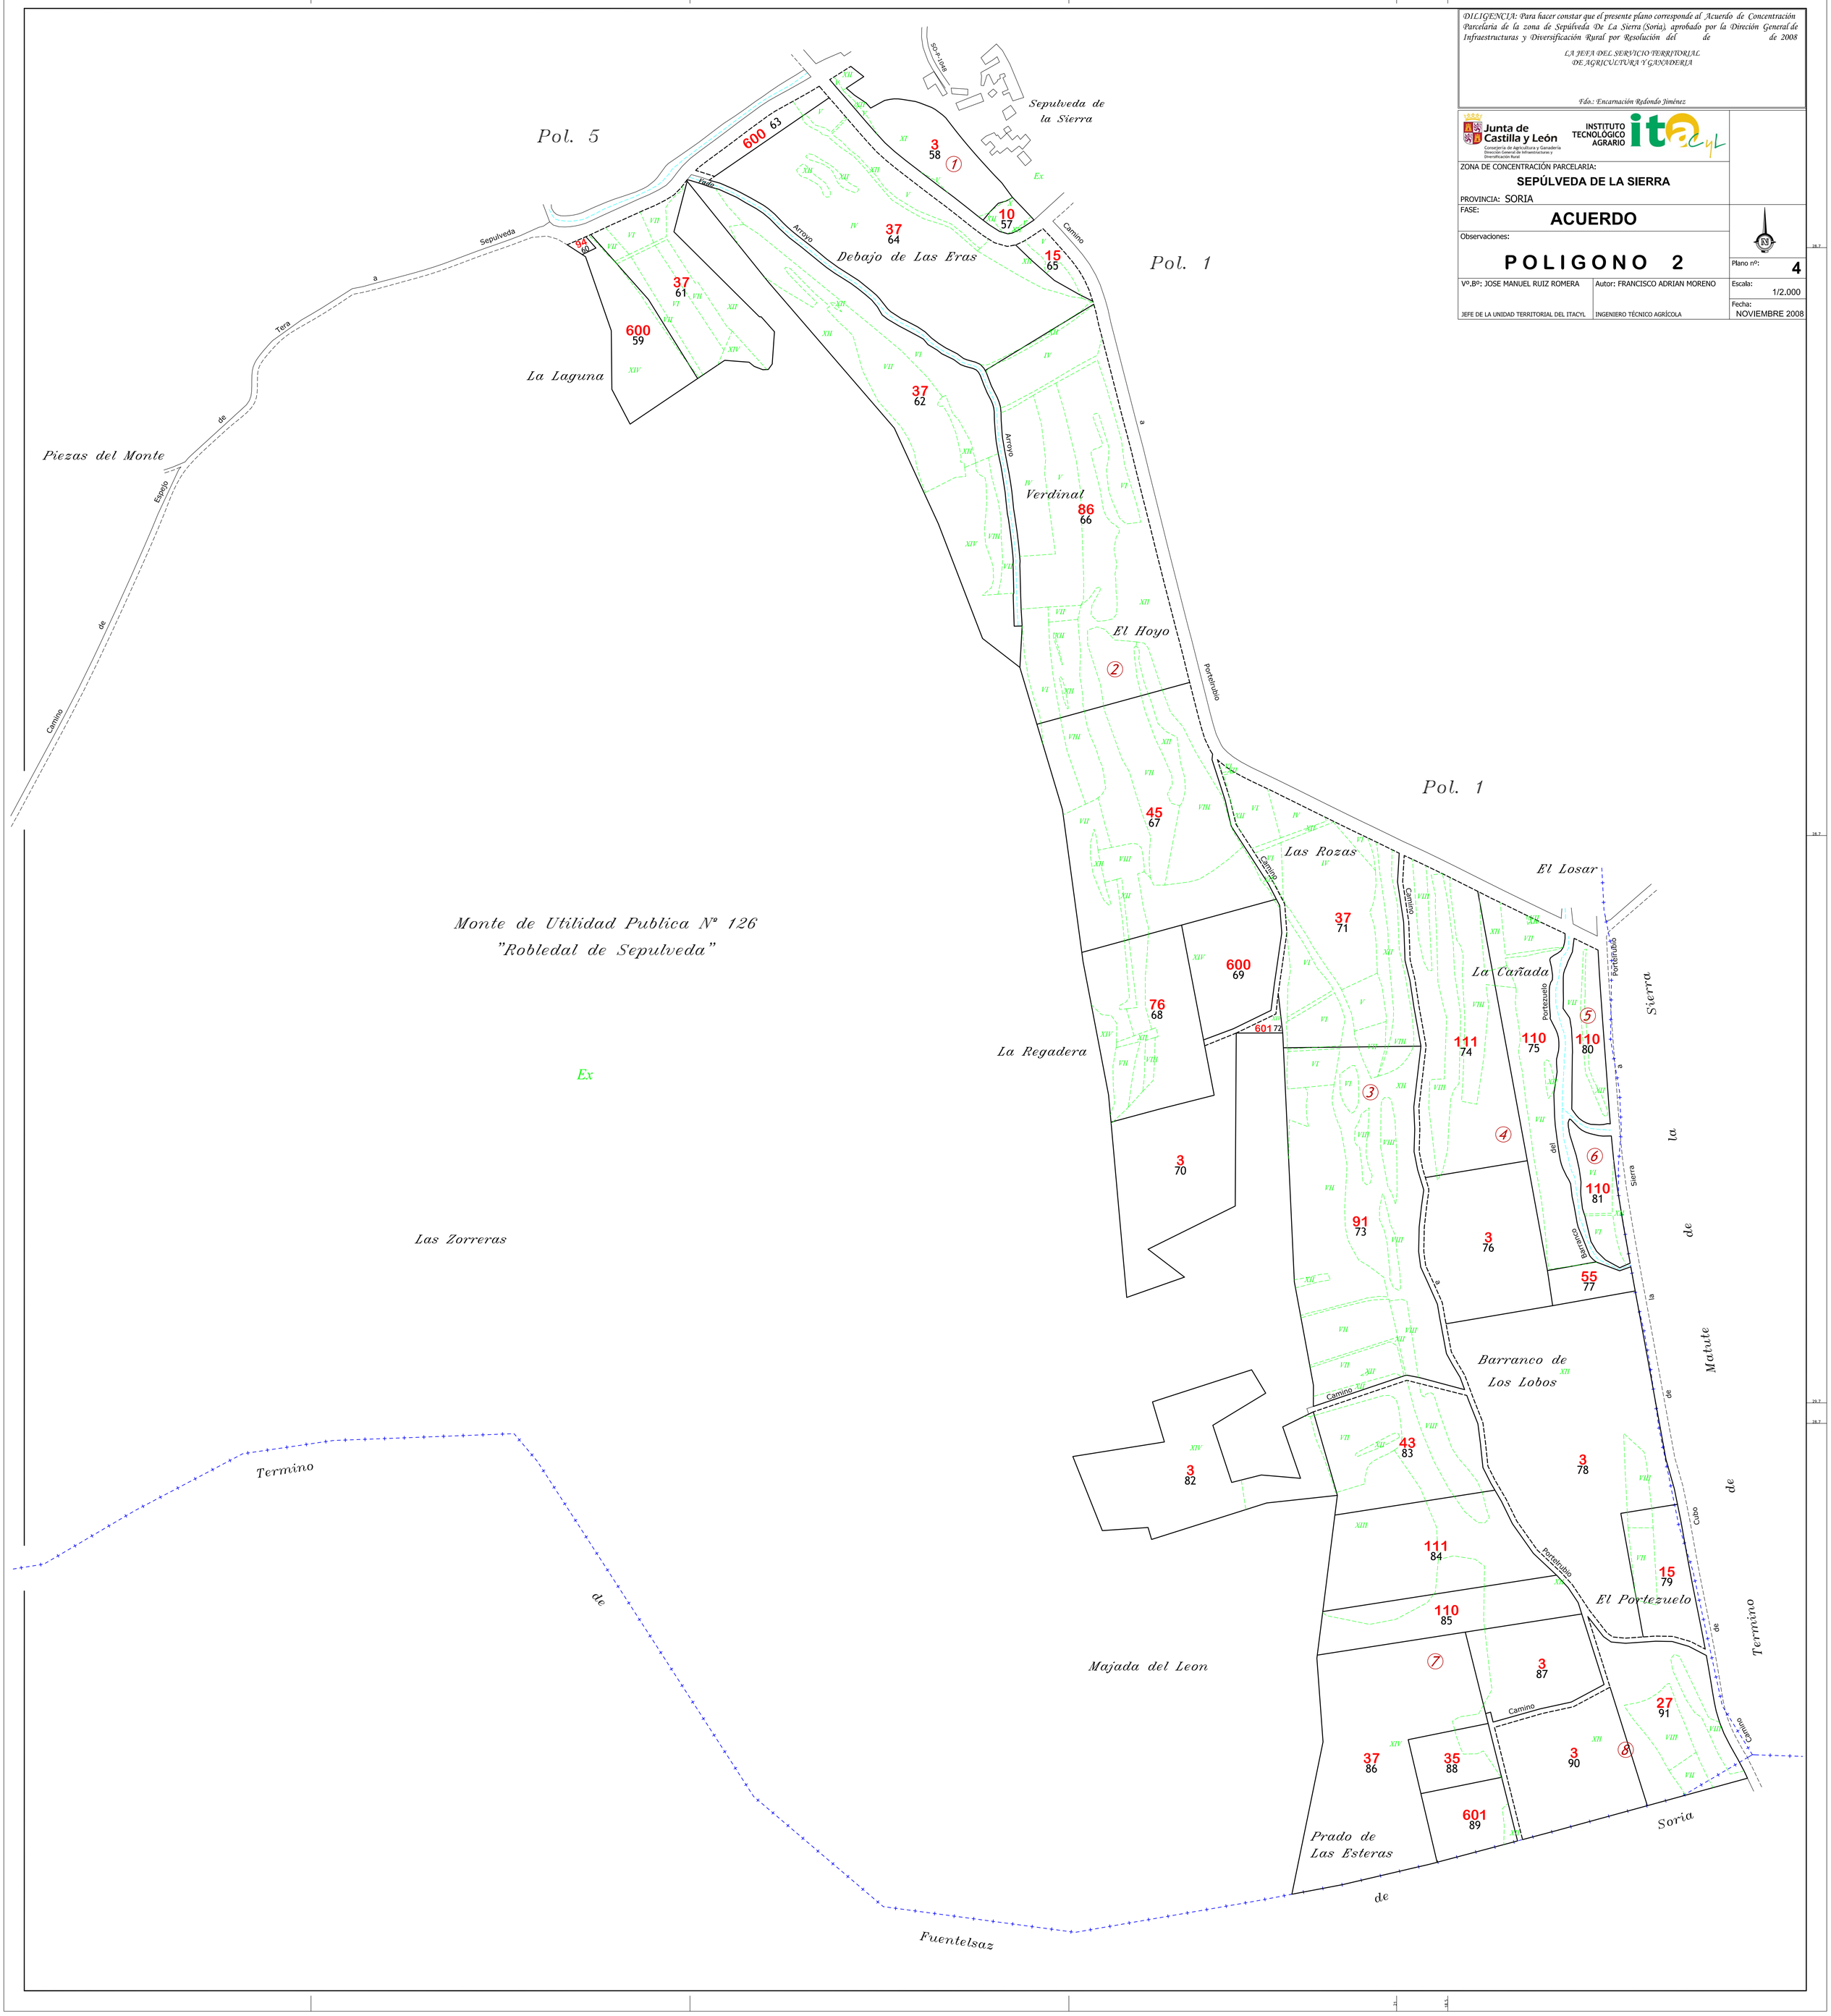
Autor: FRANCISCO ADRIAN MORENO
INGENIERO TÉCNICO AGRÍCOLA