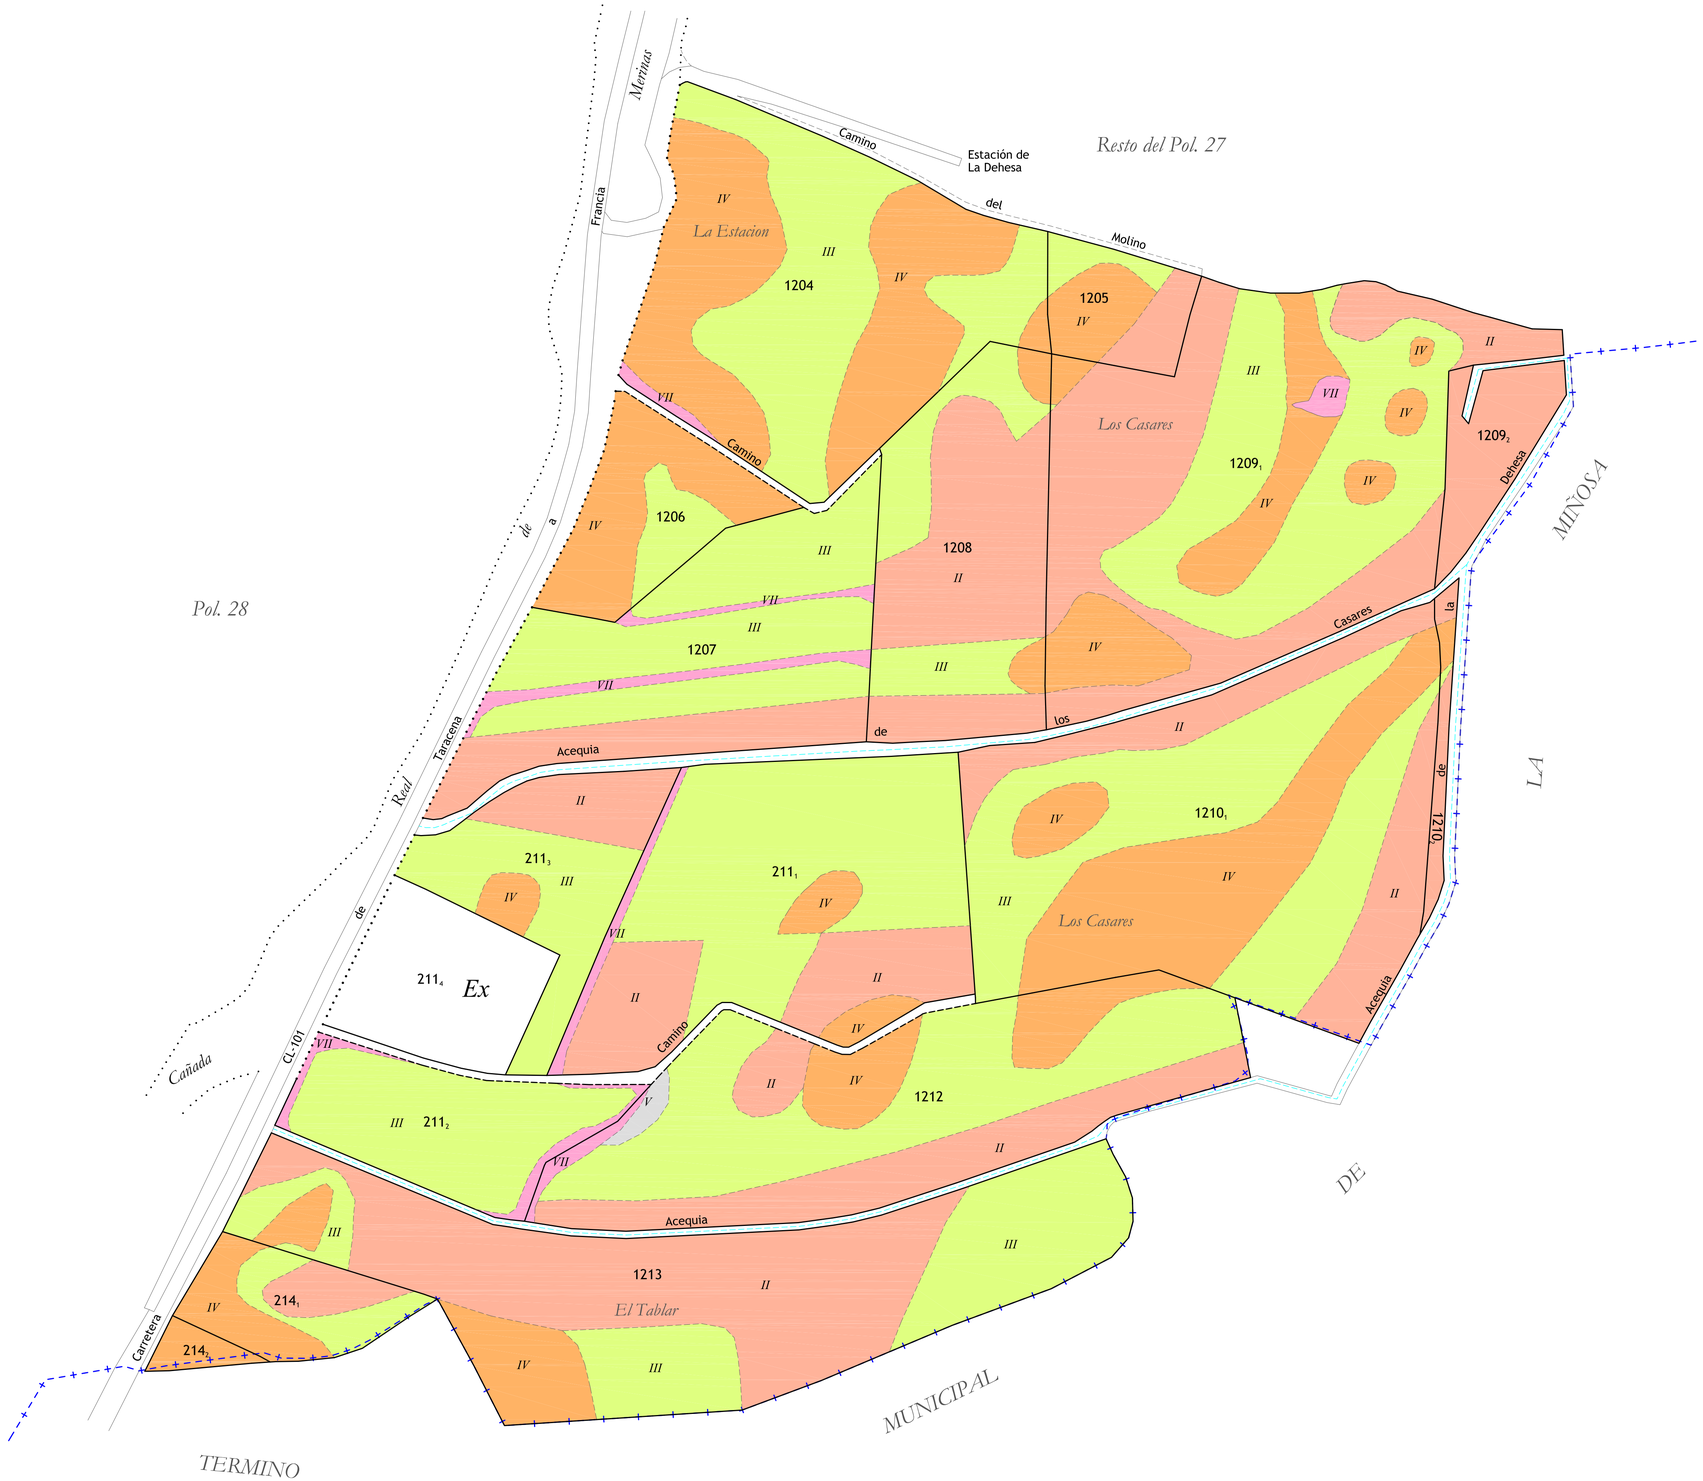

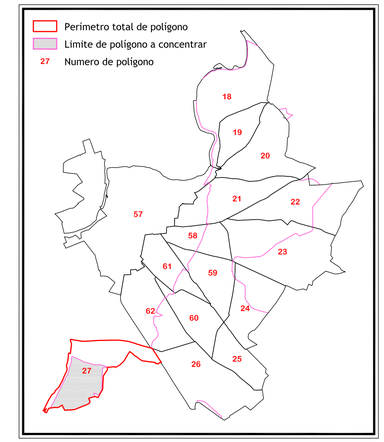

RELACION DE CLASES DE SUELO

I	Primera de labor	*VI*	Sexta de labor
II	Segunda de labor	*VII*	Erial
III	Tercera de labor	*VIII*	Arbolado de primera
IV	Cuarta de labor	*IX*	Arbolado de segunda
V	Quinta de labor	*Ex*	Excluida

Escala grafica:

0 50 100 200 metros

10 20 30 40

Tamaño del plano: 89 x 60 centimetros

DILIGENCIA: para hacer constar que el presente plano corresponde a las Bases Definitivas de Concentración Parcelaria de la zona de CANAL DE ALMAZÁN -DEMARCACIÓN 2- (Soria) aprobadas por la Dirección General de Infraestructuras y Diversificación Rural por la Resolución de de de 2010

VºBº LA PRESIDENTA DE LA COMISIÓN LOCAL — *EL SECRETARIO DE LA COMISIÓN LOCAL*

Fdo.: Encarnación Redondo Jiménez — *Fdo.: Rafael Medina Esteban*

Junta de Castilla y León
Consejería de Agricultura y Ganadería
Dirección General de Infraestructuras y Diversificación Rural

INSTITUTO TECNOLÓGICO AGRARIO
Junta de Castilla y León
Consejería de Agricultura y Ganadería

ZONA DE CONCENTRACIÓN PARCELARIA:
CANAL DE ALMAZAN -DEMARCACIÓN 2-
ALMAZAN

PROVINCIA: SORIA

FASE:
BASES DEFINITIVAS

Observaciones:

POLIGONO 27

Plano nº: **12**

Escala: 1/2.000

Fecha: AGOSTO 2010

Vº.Bº: JOSE MANUEL RUIZ ROMERA
JEFE DE LA UNIDAD TERRITORIAL DEL ITACYL

Autor: FRANCISCO ADRIAN MORENO
INGENIERO TÉCNICO AGRÍCOLA