


GAMA DE COLORES DE LAS DIFERENTES CLASES DE SUELO	
1	9
2	101
3	201
4	301
5	401
6	501
7	Alm
8	Ex

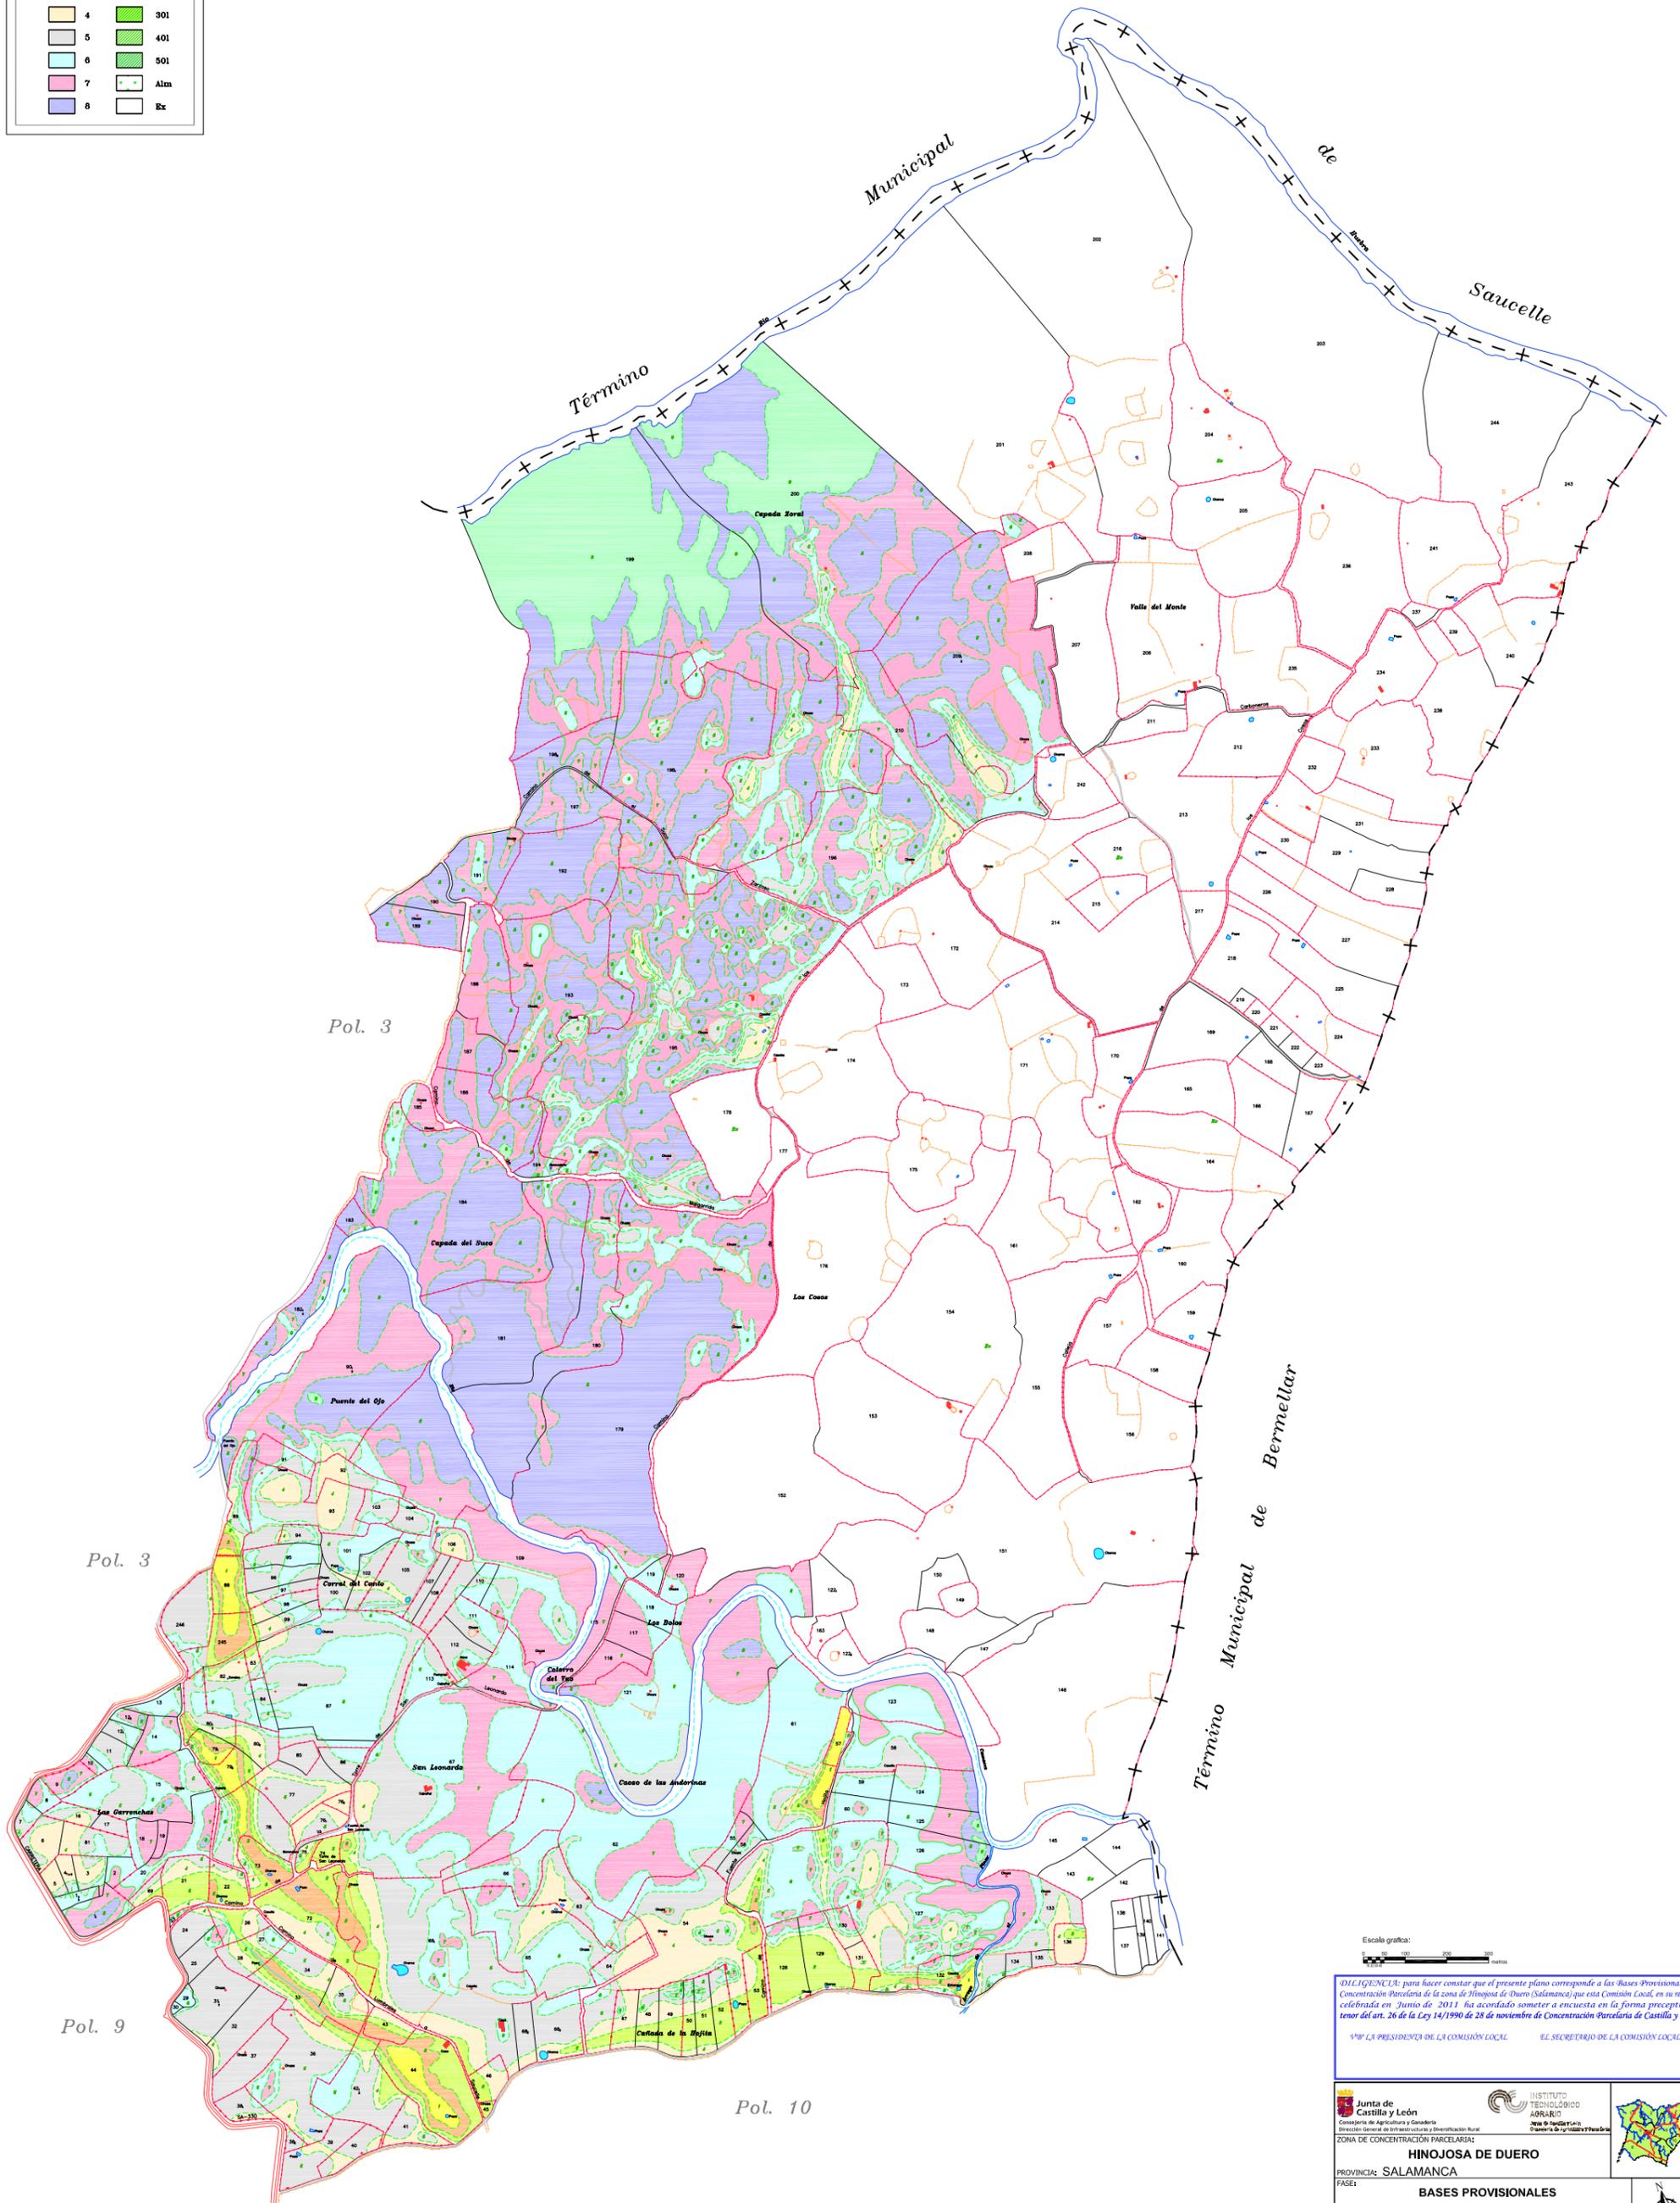

Escala gráfica:

DILIGENCIA: para hacer constar que el presente plano corresponde a las Bases Provisionales de Concentración Parcelaria de la zona de Hinojosa de Duero (Salamanca) que esta Comisión Local, en su reunión celebrada en Junio de 2011, ha acordado someter a encuesta en la forma preceptiva a tenor del art. 26 de la Ley 14/1990 de 28 de noviembre de Concentración Parcelaria de Castilla y León.

1ºº LA PRESIDENCIA DE LA COMISIÓN LOCAL. EL SECRETARIO DE LA COMISIÓN LOCAL.

 Junta de Castilla y León Consejería de Agricultura y Ganadería Dirección General de Inversión Agraria y Desarrollo Rural	 INSTITUTO TECNOLÓGICO AGRARIO Área de Parcelaria Dirección de Inversión Agraria y Desarrollo Rural	
ZONA DE CONCENTRACIÓN PARCELARIA: HINOJOSA DE DUERO		
PROVINCIA: SALAMANCA		
FASE: BASES PROVISIONALES		
Observaciones:		
		Polígono nº: 4 Escala: 1/5.000 BSO AD Fecha: Junio 2011