


GAMA DE COLORES DE LAS DIFERENTES CLASES DE SUELO	
1	9
2	101
3	201
4	301
5	401
6	501
7	Alm
8	Ex

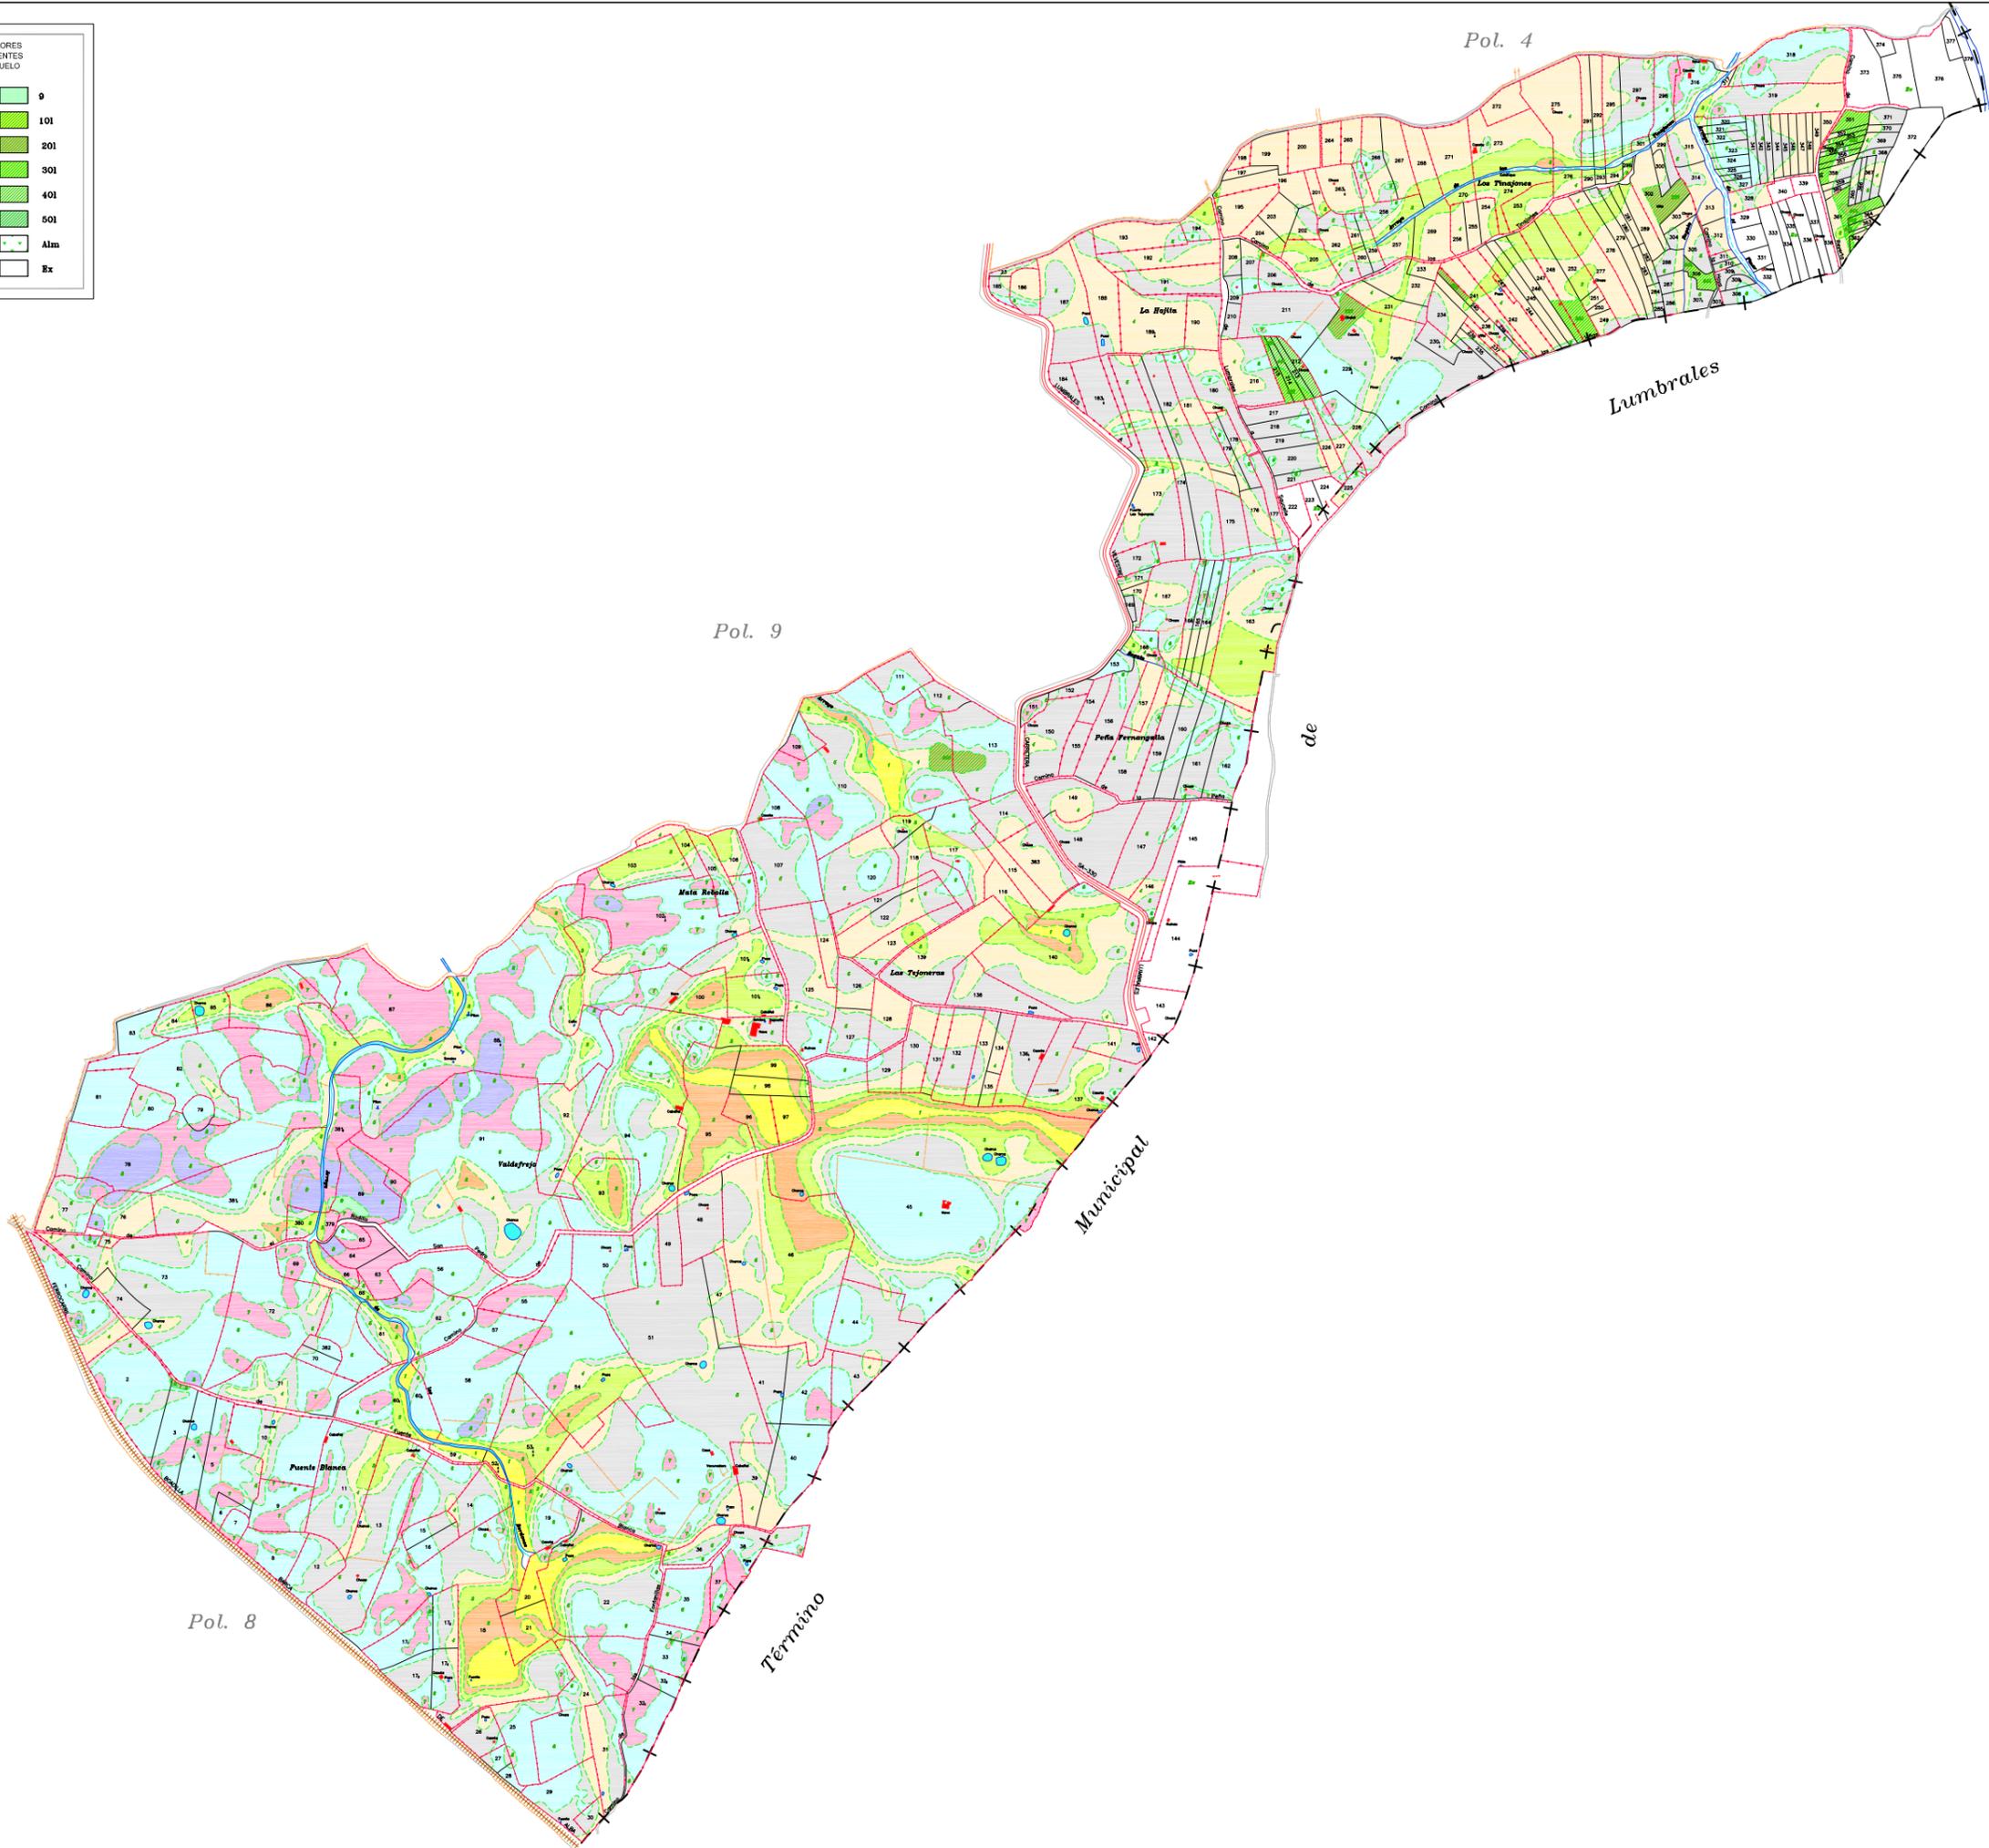

DILIGENCIA: para hacer constar que el presente plano corresponde a las Bases Provisionales de Concentración Parcelaria de la zona de Hinojosa de Duero (Salamanca) que esta Comisión Local, en su reunión celebrada en Junio de 2011 ha acordado someter a encuesta en la forma preceptiva a tenor del art. 26 de la Ley 14/1990 de 28 de noviembre de Concentración Parcelaria de Castilla y León.

Yo, EL PRESIDENTE DE LA COMISIÓN LOCAL, EL SECRETARIO DE LA COMISIÓN LOCAL.

<p>Junta de Castilla y León Comisión de Agricultura y Ganadería Dirección General de Infratructuras y Diversificación Rural</p>	<p>INSTITUTO TECNOLÓGICO AGRARIO Red de Investigación Científica y Tecnológica</p>	
ZONA DE CONCENTRACIÓN PARCELARIA: HINOJOSA DE DUERO PROVINCIA: SALAMANCA FASE: BASES PROVISIONALES		
Observaciones:		
		Polígono nº 10 Escala: 1/5,000 ISO A4 Fecha: Junio 2011