
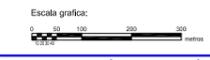


GAMA DE COLORES DE LAS DIFERENTES CLASES DE SUELO

1	9
2	10I
3	20I
4	30I
5	40I
6	50I
7	Alm
8	Ex

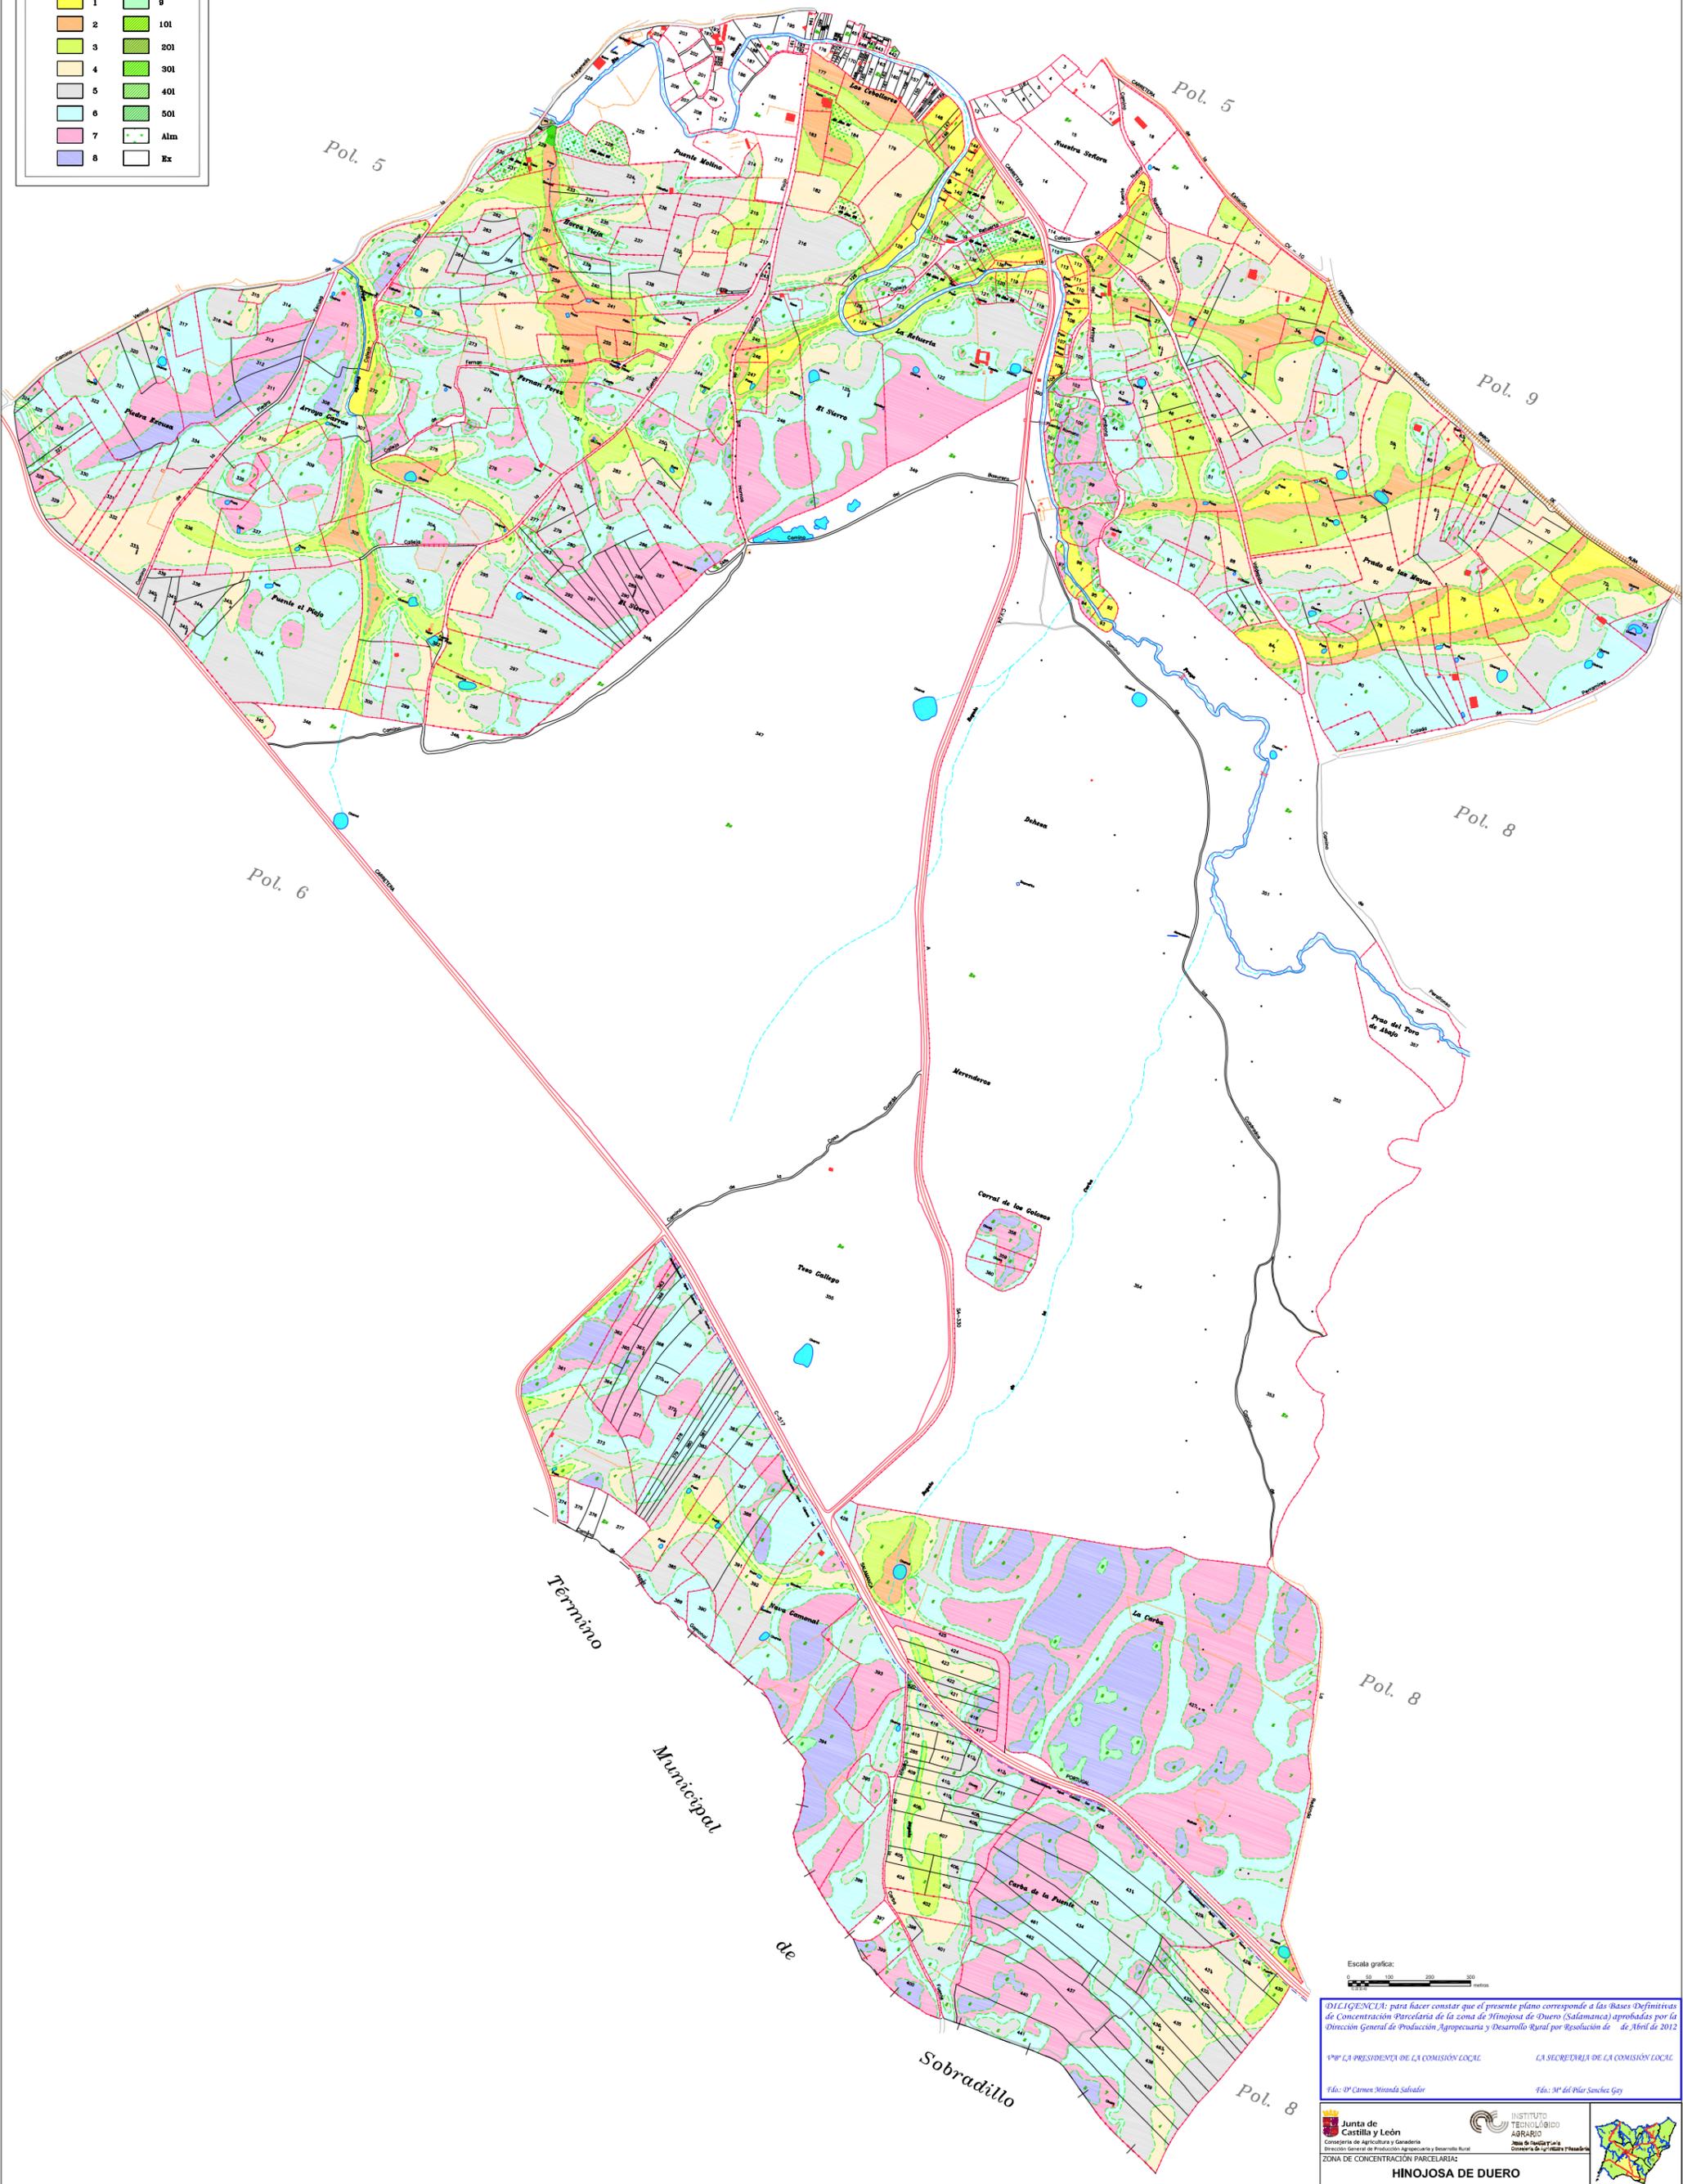

DILIGENCIA: para hacer constar que el presente plano corresponde a las Bases Definitivas de Concentración Parcelaria de la zona de Hinojosa de Duero (Salamanca) aprobadas por la Dirección General de Producción Agropecuaria y Desarrollo Rural por Resolución de de Abril de 2012

Por la Presidencia de la Comisión Local La Secretaría de la Comisión Local
 Fdo: D^a Carmen Miranda Salvador Fdo: M^a del Pilar Sánchez Gay

 Junta de Castilla y León Consejería de Agricultura y Ganadería Dirección General de Producción Agropecuaria y Desarrollo Rural	 INSTITUTO TECNOLÓGICO AGRARIO Junta de Castilla y León Consejería de Agricultura y Ganadería	
Polígono nº: 7 Escala: 1/5.000 ISO A0 Fecha: Marzo 2012		