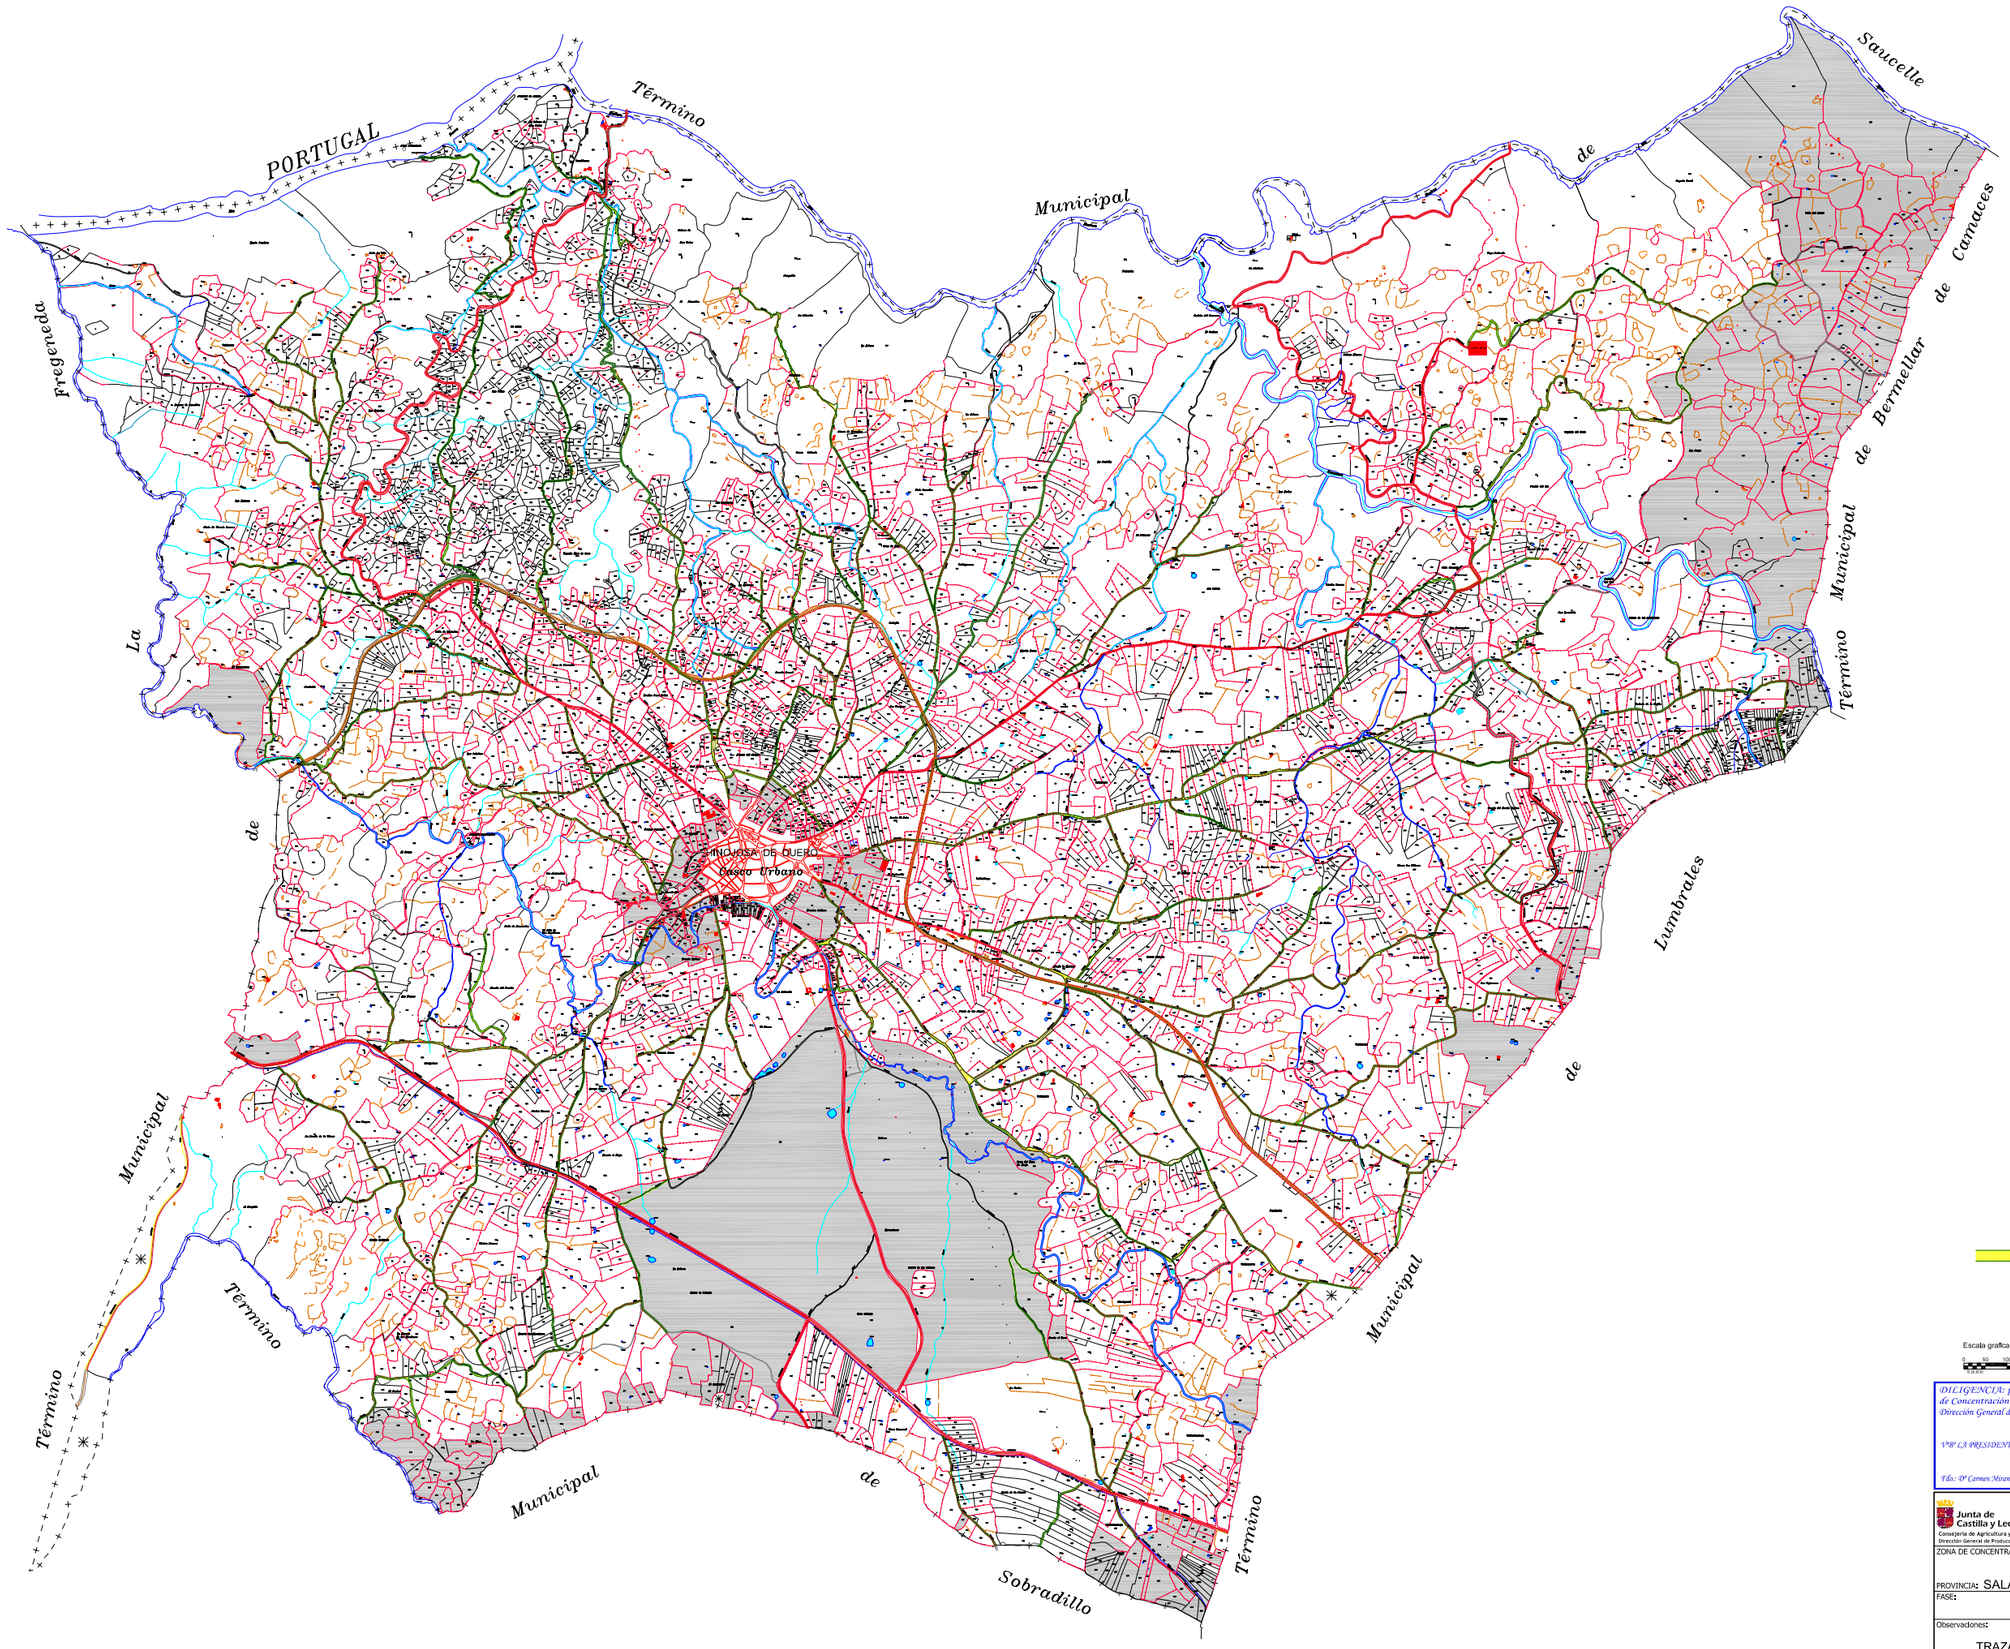

Trazas de Caminos

Escala grafica:

0 50 100 200 300 metros

DILIGENCIA: para hacer constar que el presente plano corresponde a las Bases Definitivas de Concentración Parcelaria de la zona de Hinojosa de Duero (Salamanca) aprobadas por la Dirección General de Producción Agropecuaria y Desarrollo Rural por Resolución de de Abril de 2012

VºBº LA PRESIDENTA DE LA COMISIÓN LOCAL — LA SECRETARIA DE LA COMISIÓN LOCAL

Fdo.: Dª Carmen Miranda Salvador — Fdo.: Mª del Pilar Sanchez Gay

Junta de Castilla y León
Consejería de Agricultura y Ganadería
Dirección General de Producción Agropecuaria y Desarrollo Rural

INSTITUTO TECNOLÓGICO AGRARIO
Junta de Castilla y León
Consejería de Agricultura y Ganadería

ZONA DE CONCENTRACIÓN PARCELARIA:

HINOJOSA DE DUERO

PROVINCIA: SALAMANCA

FASE: **BASES DEFINITIVAS**

Observaciones:

TRAZAS DE CAMINOS PROVISIONALES

Plano nº:

Autor: ANTONIO AZNAR MARTINEZ
TÉCNICO DE LA U.T. DE SALAMANCA DEL ITACYL

VºBº: JOSE LUIS NUÑO ARRANZ
JEFE DE LA UNIDAD TERRITORIAL DEL ITACYL

Escala: 1/15.000 ISO A0

Fecha: Marzo 2012