

# Pol. 6


Une con Pol. 8

Une con Pol. 3

Une con Pol. 7

Une con Pol. 5

Une con Pol. 7

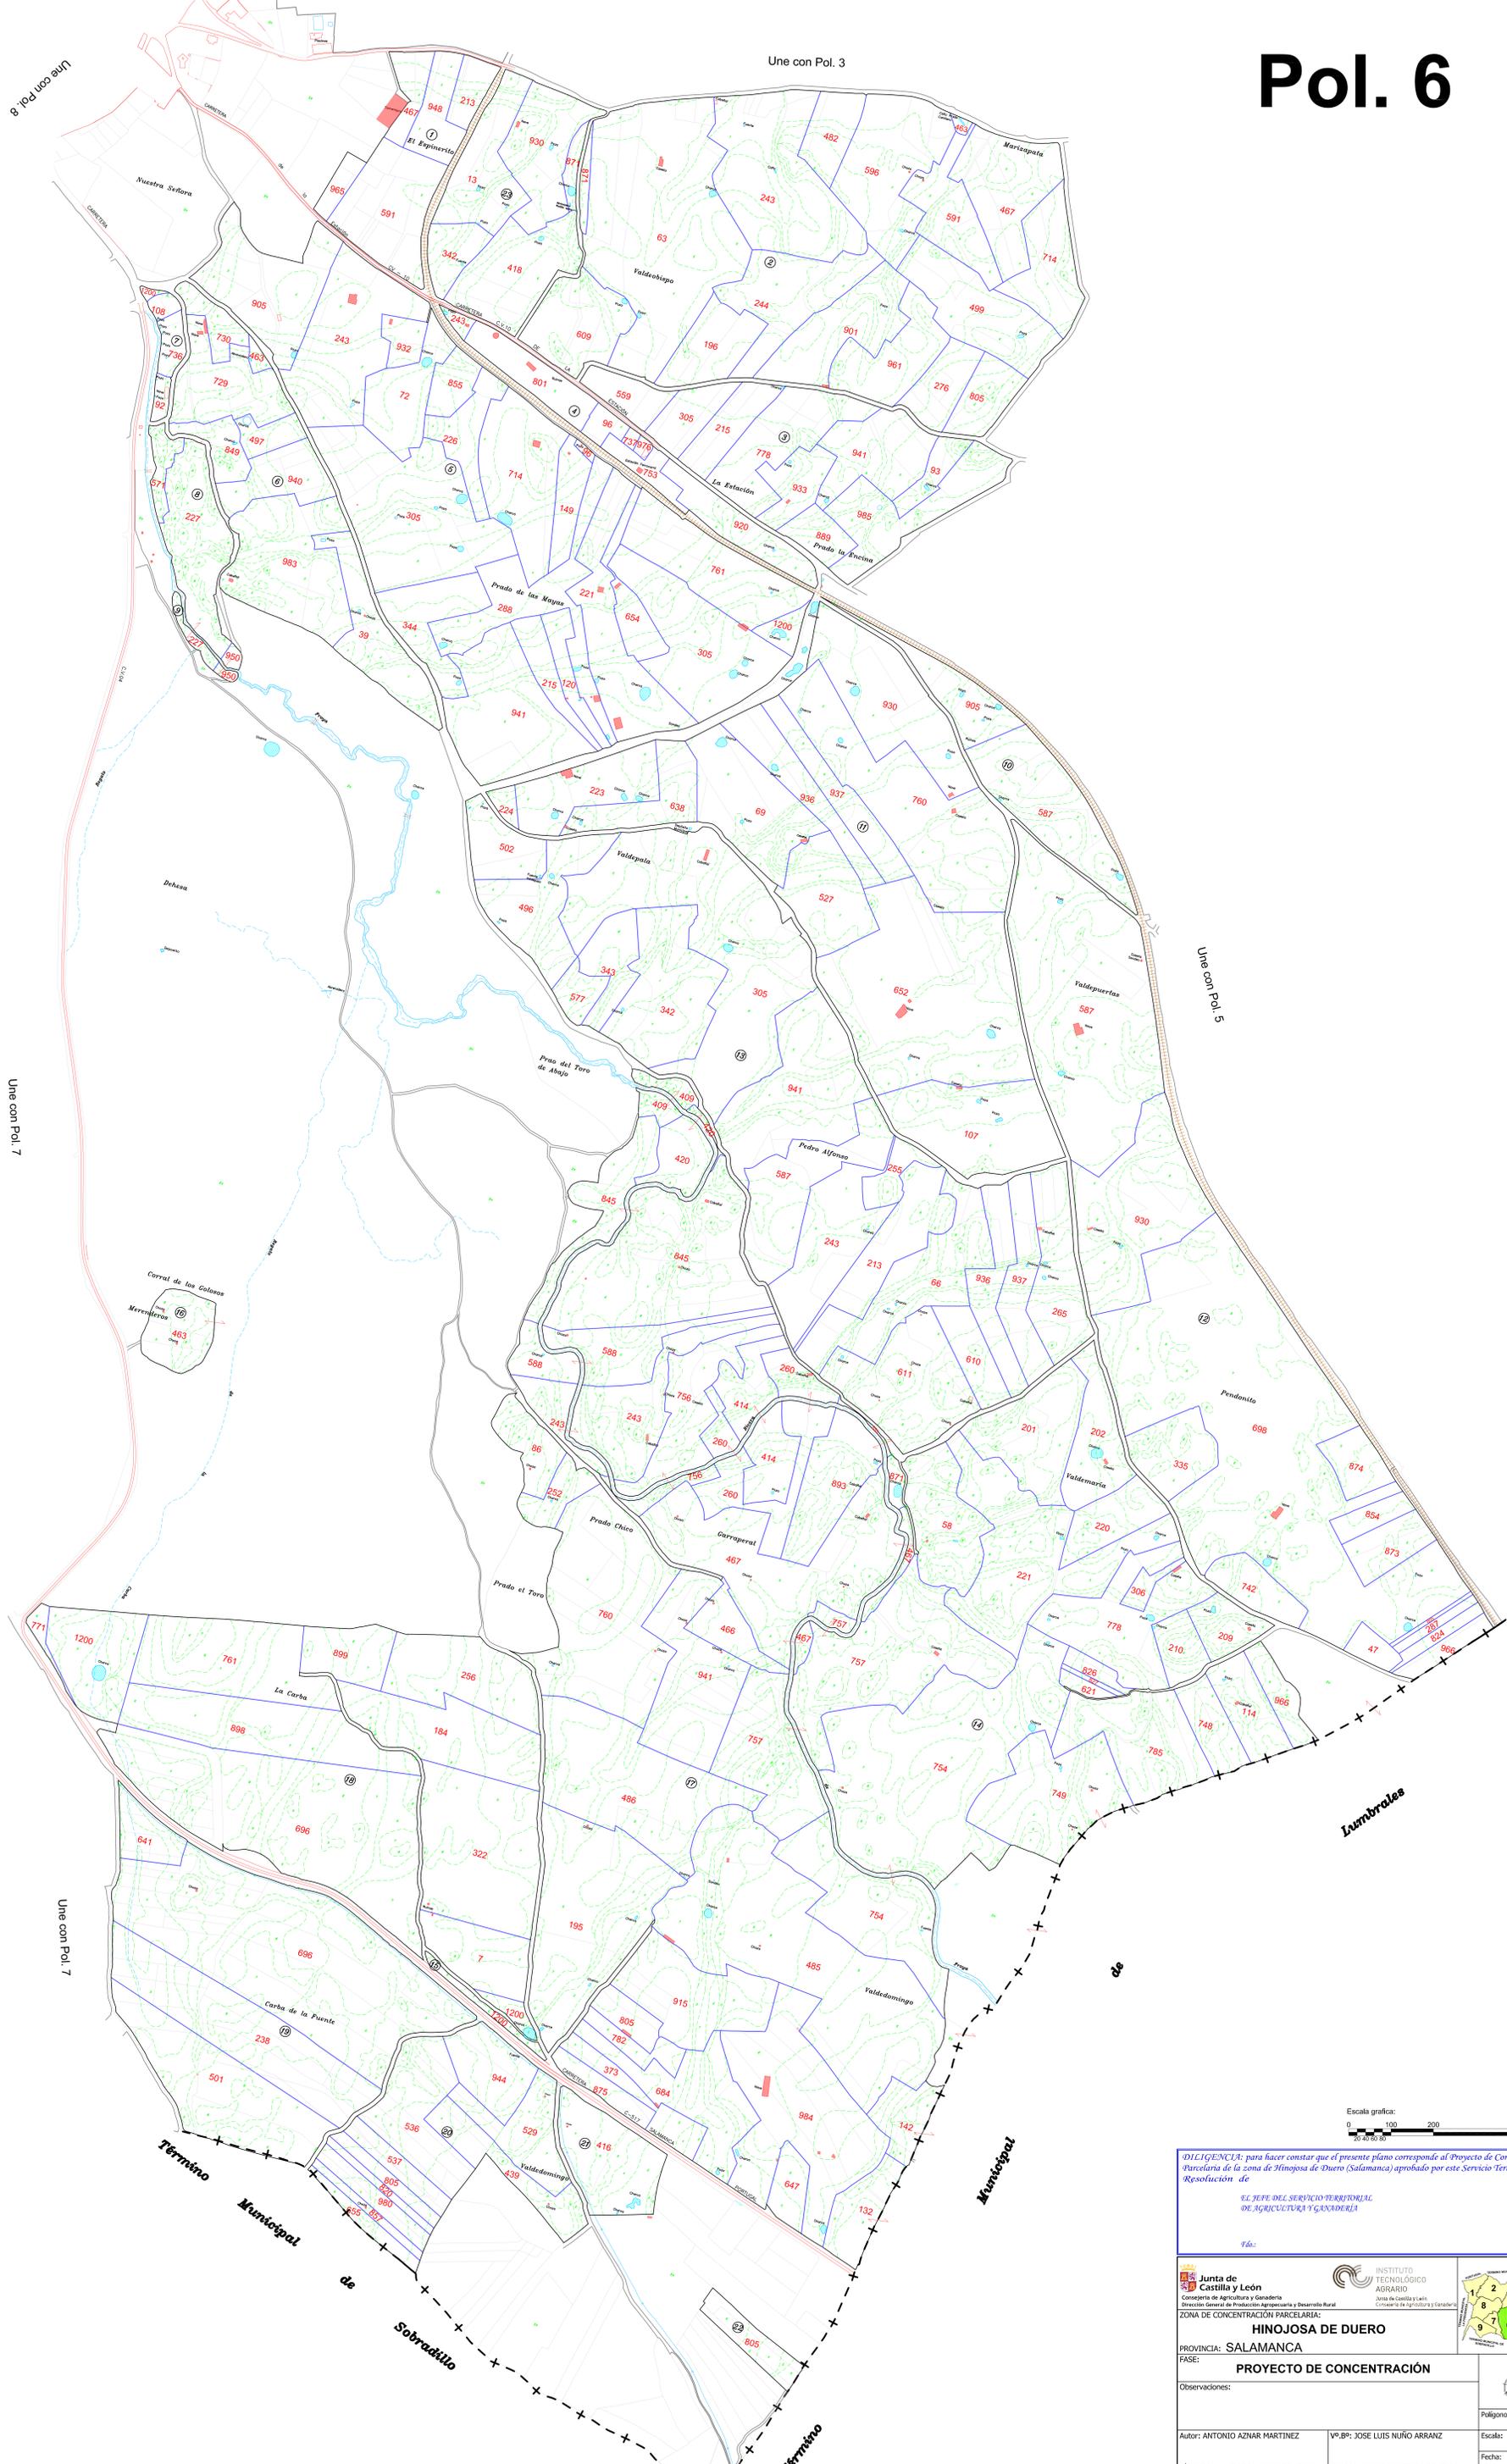

DILIGENCIA: para hacer constar que el presente plano corresponde al Proyecto de Concentración Parcelaria de la zona de Hinojosa de Duero (Salamanca) aprobado por este Servicio Territorial por Resolución de:

EL JEFE DEL SERVICIO TERRITORIAL DE AGRICULTURA Y GANADERÍA

Fdo.:

 **Junta de Castilla y León**  
Comunidad de Castilla y León  
Dirección General de Producción Agropecuaria y Desarrollo Rural  
INSTITUTO TECNOLÓGICO AGRARIO  
Junta de Castilla y León  
Comunidad de Agricultura y Ganadería

ZONA DE CONCENTRACIÓN PARCELARIA:  
**HINOJOSA DE DUERO**

PROVINCIA: **SALAMANCA**  
FASE: **PROYECTO DE CONCENTRACIÓN**

Observaciones:  
Autor: ANTONIO AZNAR MARTINEZ VP: JOSE LUIS NUÑO ARRANZ  
TÉCNICO DE LA U.T. DE SALAMANCA DEL ITACYL JEFE DE LA UNIDAD TERRITORIAL DEL ITACYL



Pólígono nº: **6**

Escala: 1/5.000 ISO A3  
Fecha: Junio 2014