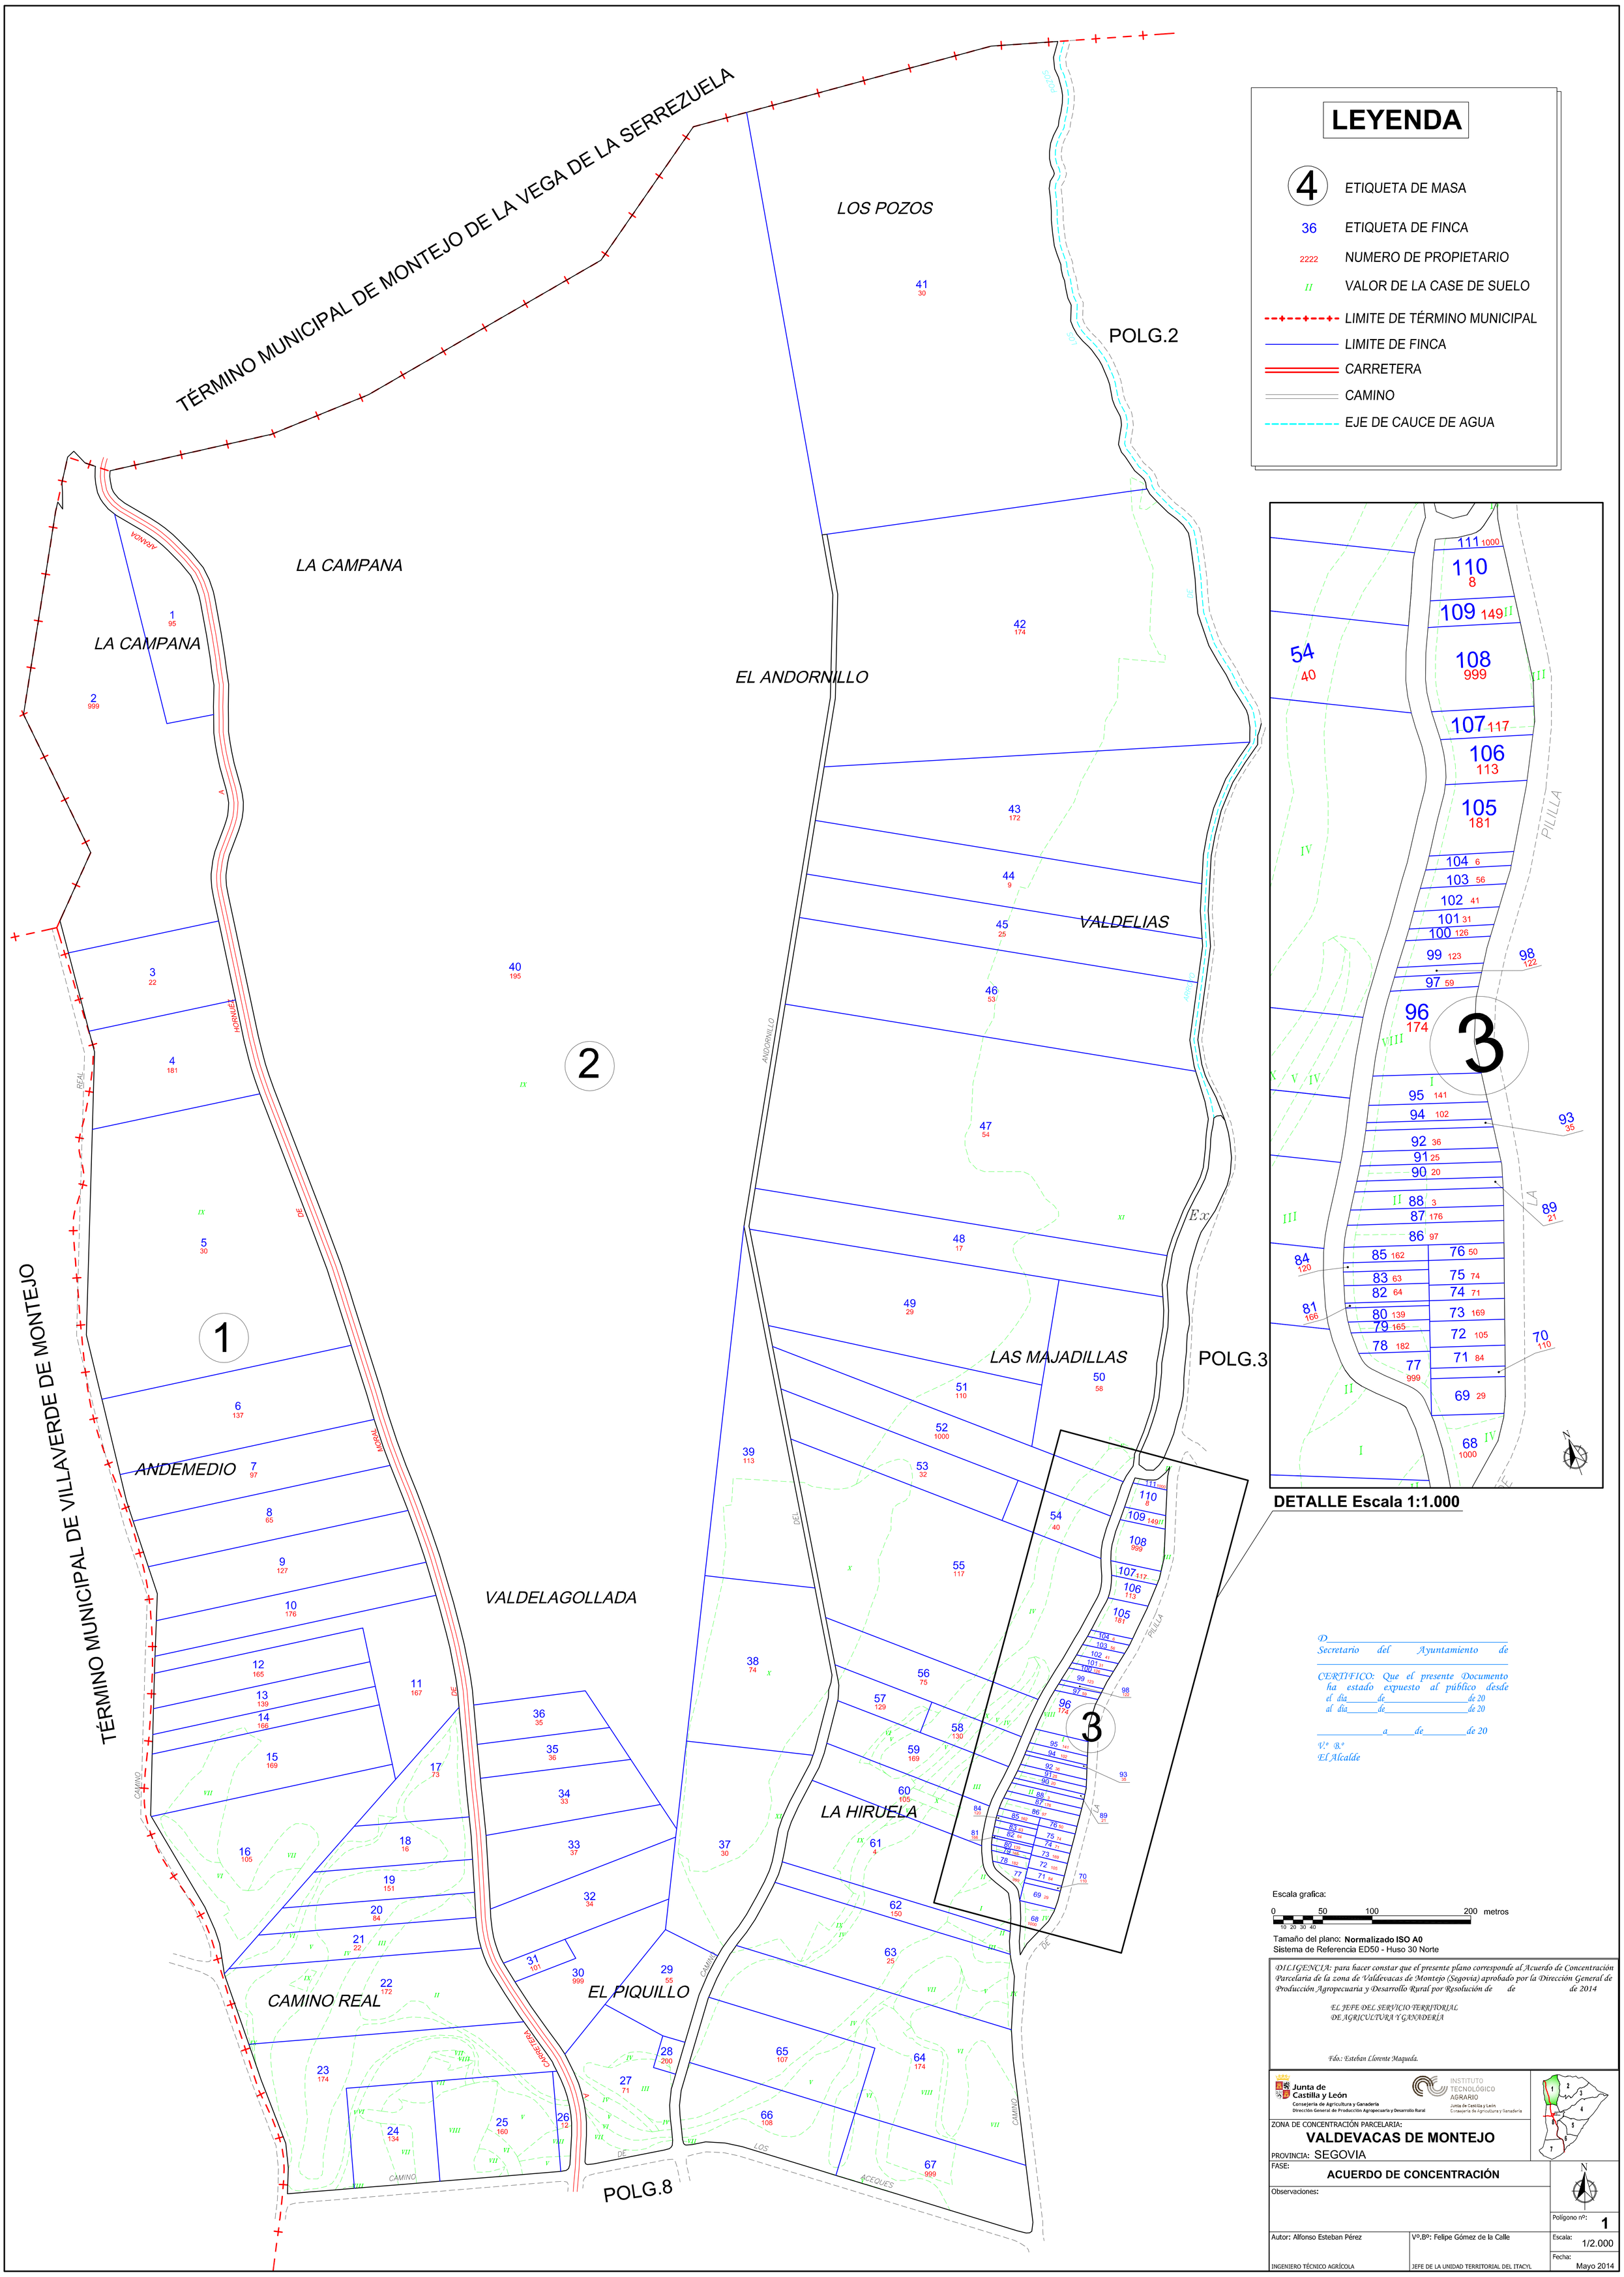
TÉRMINO MUNICIPAL DE MONTEJO DE LA VEGA DE LA SERREZUELA
TÉRMINO MUNICIPAL DE VILLAVERDE DE MONTEJO
LOS POZOS
LA CAMPANA
EL ANDORNILLO
VALDELIAS
LAS MAJADILLAS
ANDEMEDIO
VALDELAGOLLADA
LA HIRUELA
CAMINO REAL
EL PIQUILLO
POLG.2
POLG.3
POLG.8
1
2
3
LEYENDA
ETIQUETA DE MASA
ETIQUETA DE FINCA
NUMERO DE PROPIETARIO
VALOR DE LA CASE DE SUELO
LIMITE DE TÉRMINO MUNICIPAL
LIMITE DE FINCA
CARRETERA
CAMINO
EJE DE CAUCE DE AGUA
DETALLE Escala 1:1.000
D.
Secretario del Ayuntamiento de
CERTIFICO: Que el presente Documento ha estado expuesto al público desde el día de de 20 al día de de 20
a de de 20
V.º B.º
El Alcalde
Escala grafica:
0 50 100 200 metros
Tamaño del plano: Normalizado ISO A0
Sistema de Referencia ED50 - Huso 30 Norte
DILIGENCIA: para hacer constar que el presente plano corresponde al Acuerdo de Concentración Parcelaria de la zona de Valdevacas de Montejo (Segovia) aprobado por la Dirección General de Producción Agropecuaria y Desarrollo Rural por Resolución de de de 2014
EL JEFE DEL SERVICIO TERRITORIAL DE AGRICULTURA Y GANADERIA
Fdo.: Esteban Llorente Maqueda.
Junta de Castilla y León
Consejería de Agricultura y Ganadería
Dirección General de Producción Agropecuaria y Desarrollo Rural
INSTITUTO TECNOLÓGICO AGRARIO
Junta de Castilla y León
Consejería de Agricultura y Ganadería
ZONA DE CONCENTRACIÓN PARCELARIA:
VALDEVACAS DE MONTEJO
PROVINCIA: SEGOVIA
FASE:
ACUERDO DE CONCENTRACIÓN
Observaciones:
Polígono nº: 1
Autor: Alfonso Esteban Pérez
INGENIERO TÉCNICO AGRÍCOLA
Vº.Bº: Felipe Gómez de la Calle
JEFE DE LA UNIDAD TERRITORIAL DEL ITACYL
Escala: 1/2.000
Fecha: Mayo 2014