
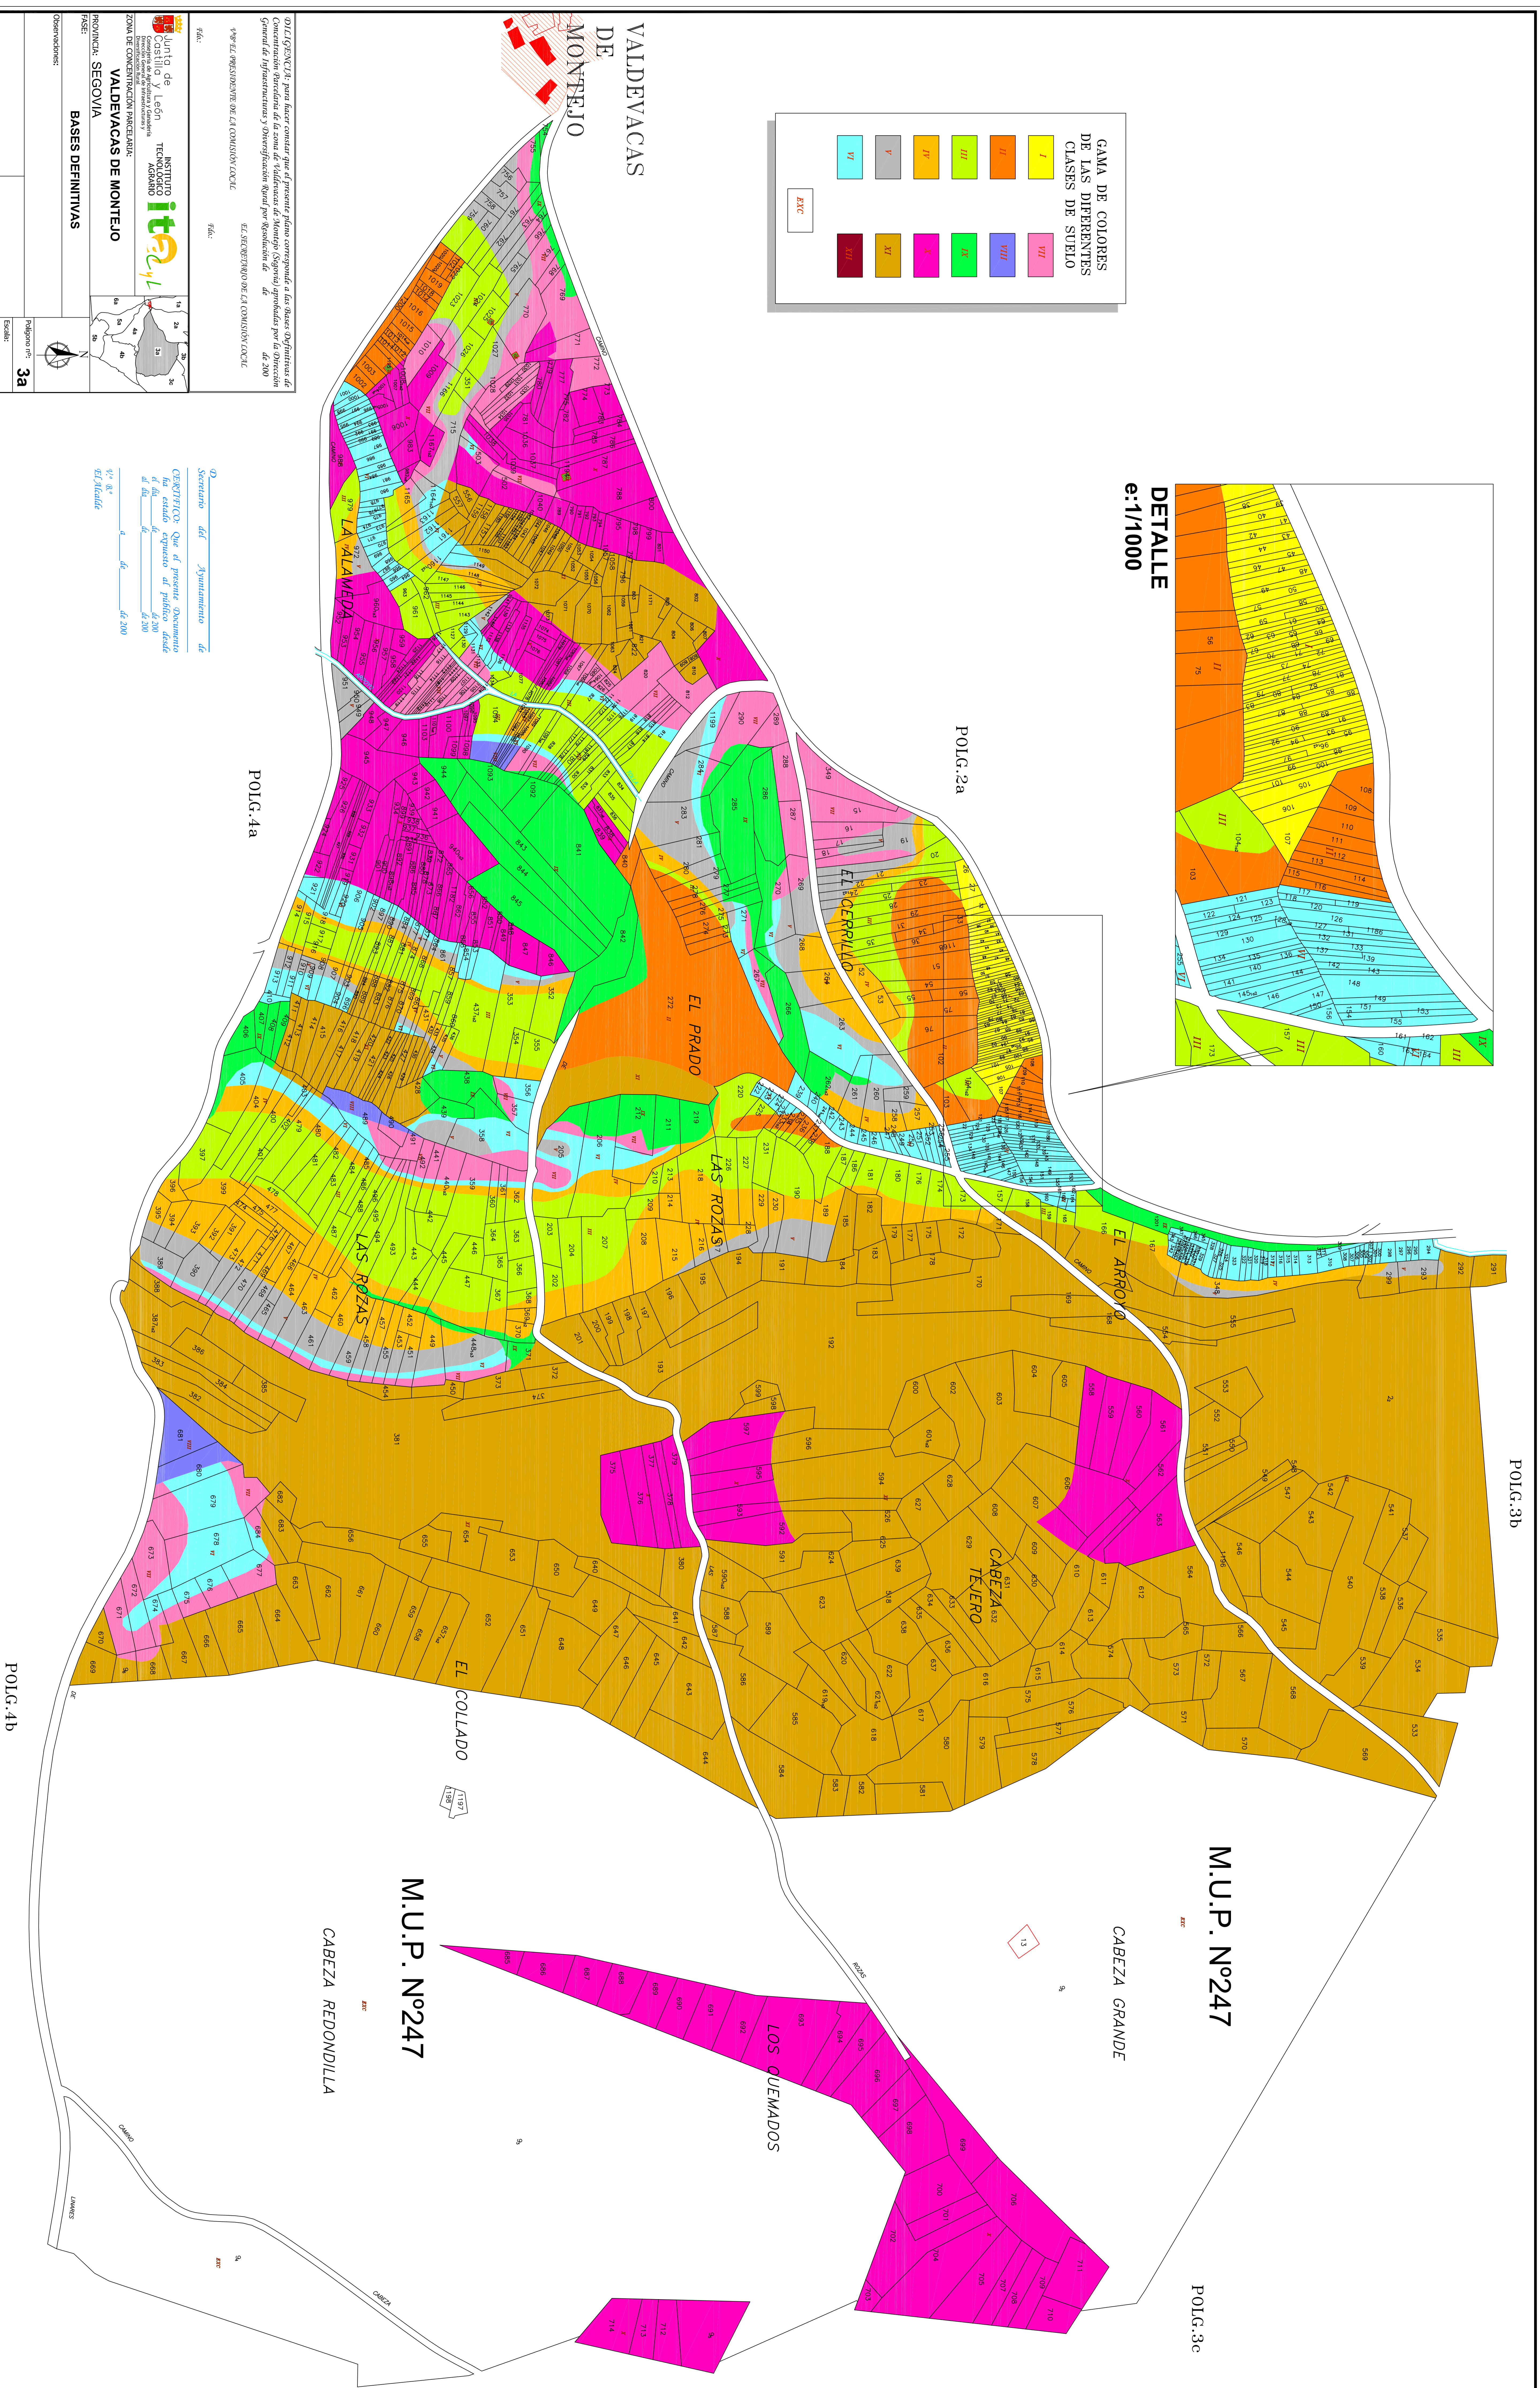


GAMA DE COLORES DE LAS DIFERENTES CLASES DE SUELO

I	VII
II	VIII
III	IX
IV	X
V	XI
VI	XII
ETC	

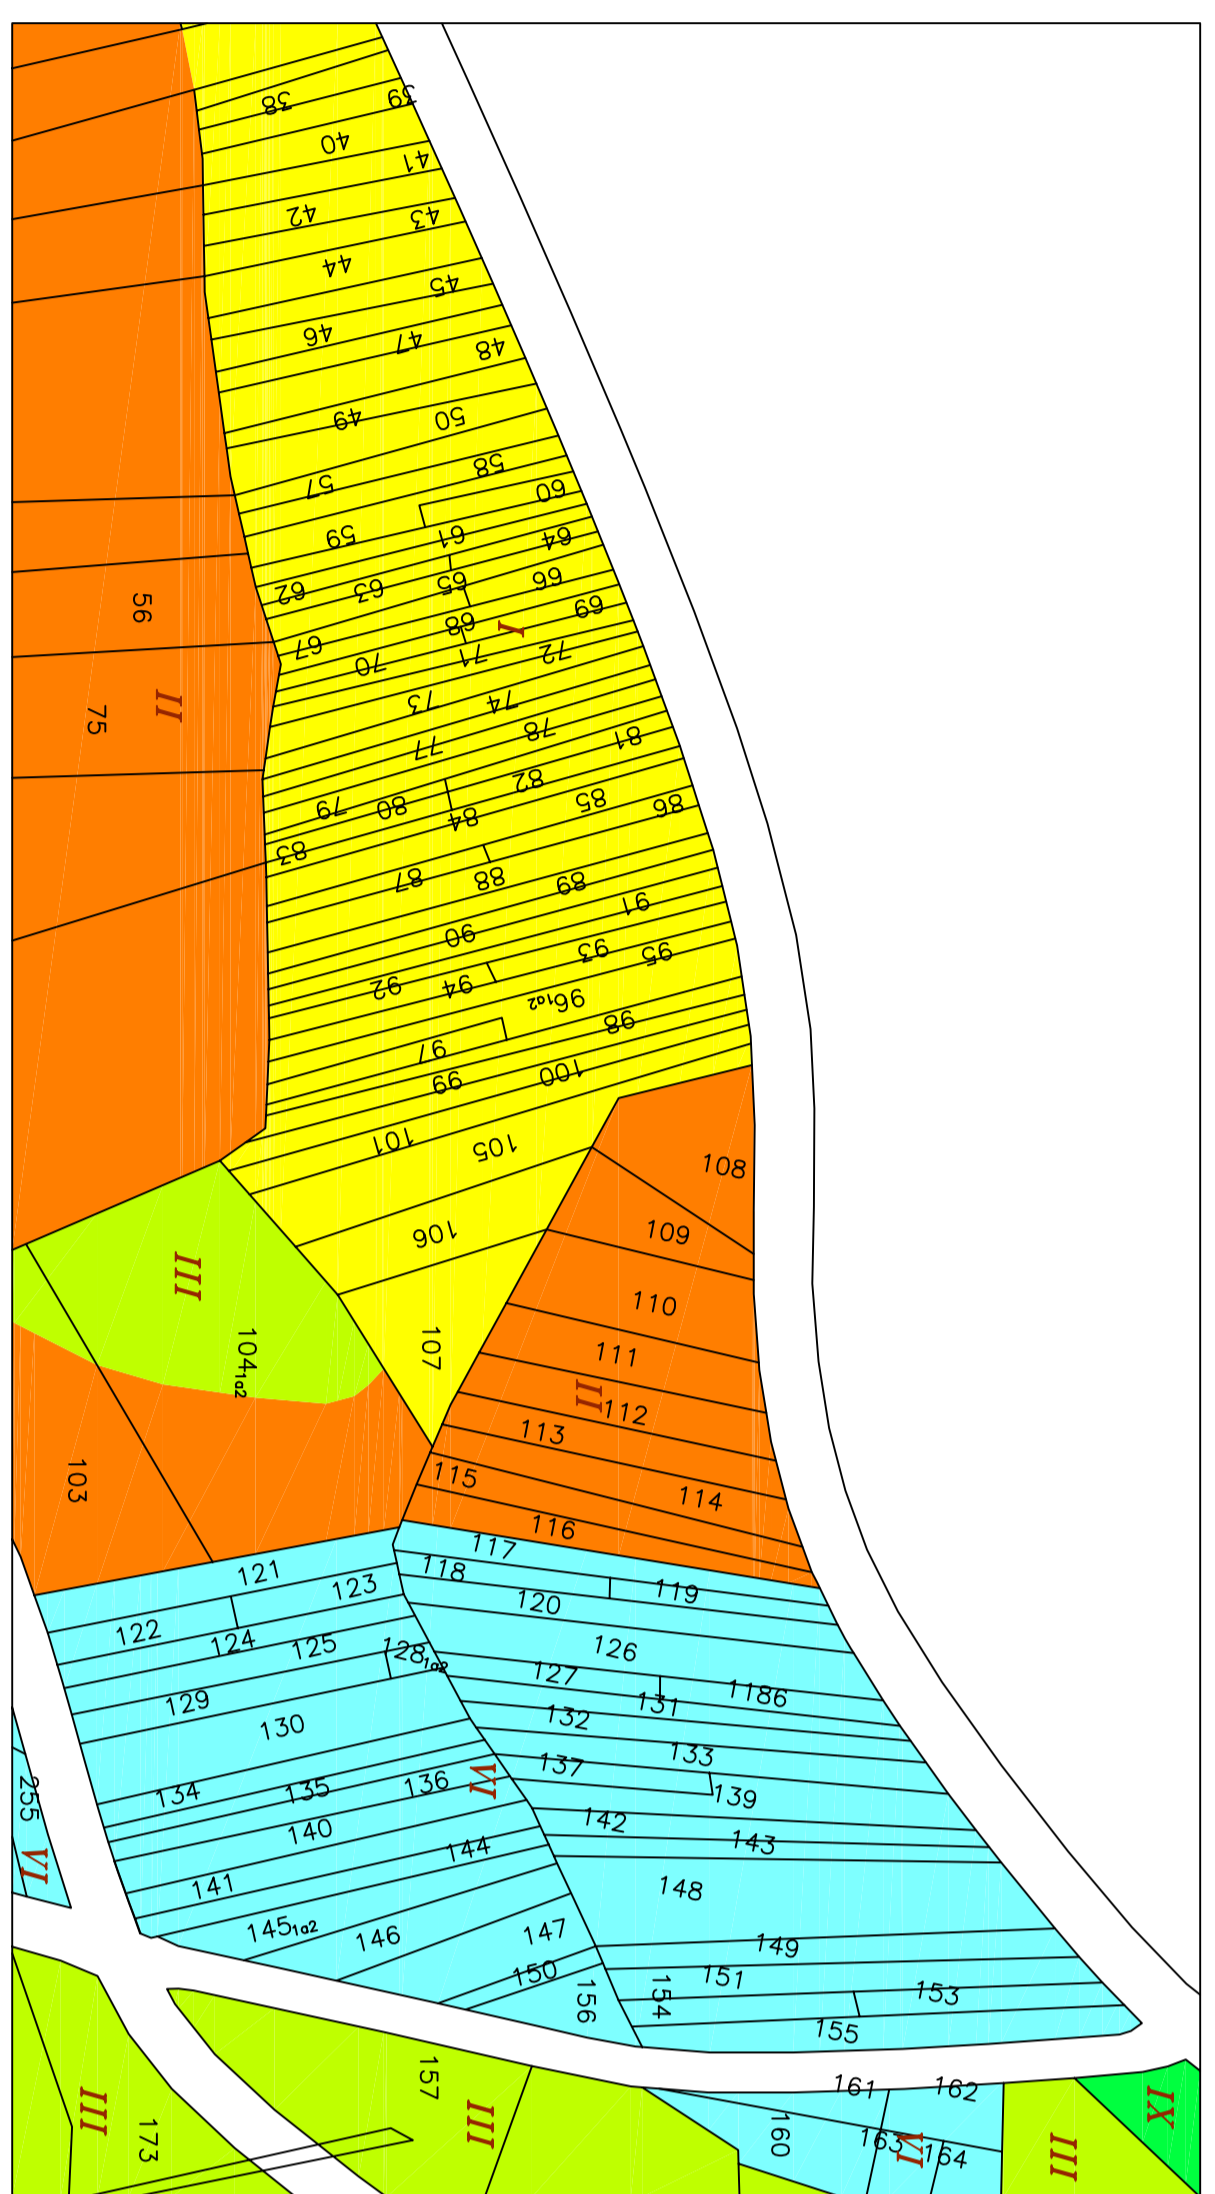



EL PRESIDENTE DE LA COMISIÓN LOCAL




ZONA DE CONCENTRACIÓN PARCELARIA: VALDEVACAS DE MONTEJÓ

PROVINCIA: SEGOVIA

BASES DEFINITIVAS

Polígono n°: **3a**

Escala:


Secretaría del Ayuntamiento de Montejío

CERTIFICADO Que el presente Documento ha estado expuesto al público desde el día de _____ de _____ de 2009 al día de _____ de _____ de 2009.

EL Alcalde