


GAMA DE COLORES DE LAS DIFERENTES CLASES DE SUELO			
1	101	2	201
3	301	4	1Fr
5	2Fr	6	3Fr
7	Ex	8	

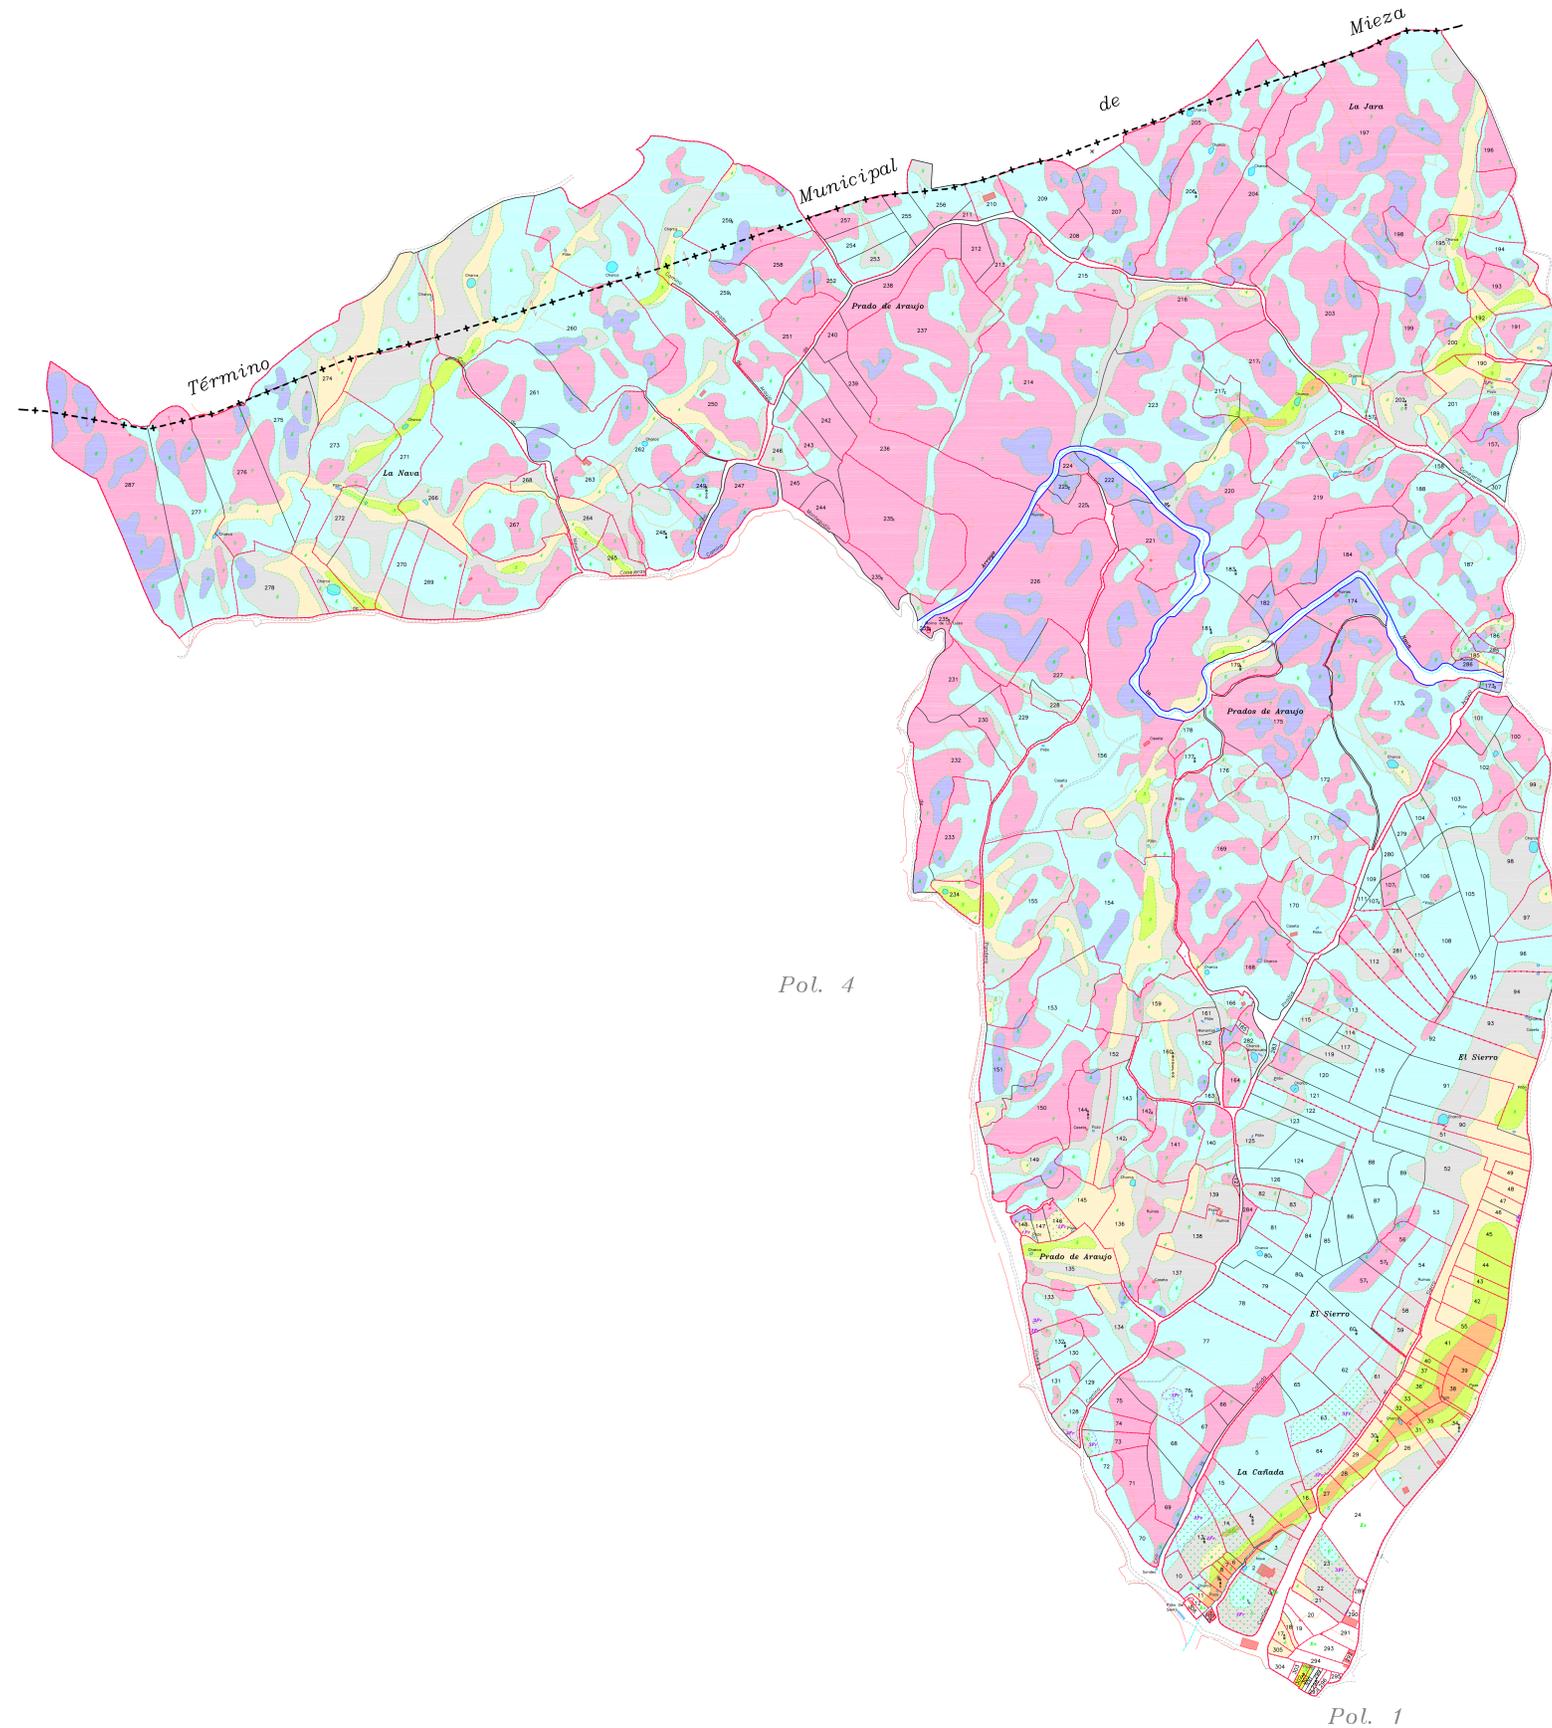

Pol. 6

Pol. 4

Pol. 1



DILIGENCIA: para hacer constar que el presente plano corresponde a las Bases Definitivas de Concentración Parcelaria de la zona de Vilvestre (Salamanca) aprobadas por la Dirección General de Producción Agropecuaria y Desarrollo Rural por Resolución de 2 de Junio de 2014

VºBº LA PRESIDENTA DE LA COMISIÓN LOCAL LA SECRETARÍA DE LA COMISIÓN LOCAL

Fdo: Dª Carmen Miranda Salvador Fdo: Sr. del Pilar Sánchez Gey

Junta de Castilla y León
 Consejo de Producción Agropecuaria y Desarrollo Rural
 Dirección General de Producción Agropecuaria y Desarrollo Rural

INSTITUTO TECNOLÓGICO AGRARIO
 Junta de Castilla y León
 Consejo de Producción Agropecuaria y Desarrollo Rural

ZONA DE CONCENTRACIÓN PARCELARIA: **VILVESTRE**

PROVINCIA: SALAMANCA

FASE: **BASES DEFINITIVAS**

Observaciones:

Autor: LUIS MIGUEL SANCHEZ VºBº: JOSE LUIS NUÑO ARRANZ

TÉCNICO DE LA I.U.T. DE SALAMANCA DEL ITACYL JEFE DE LA UNIDAD TERRITORIAL DEL ITACYL



Plano nº: **5**

Escala: 1/5.000

1890 AD

Fecha: **MAYO 2014**