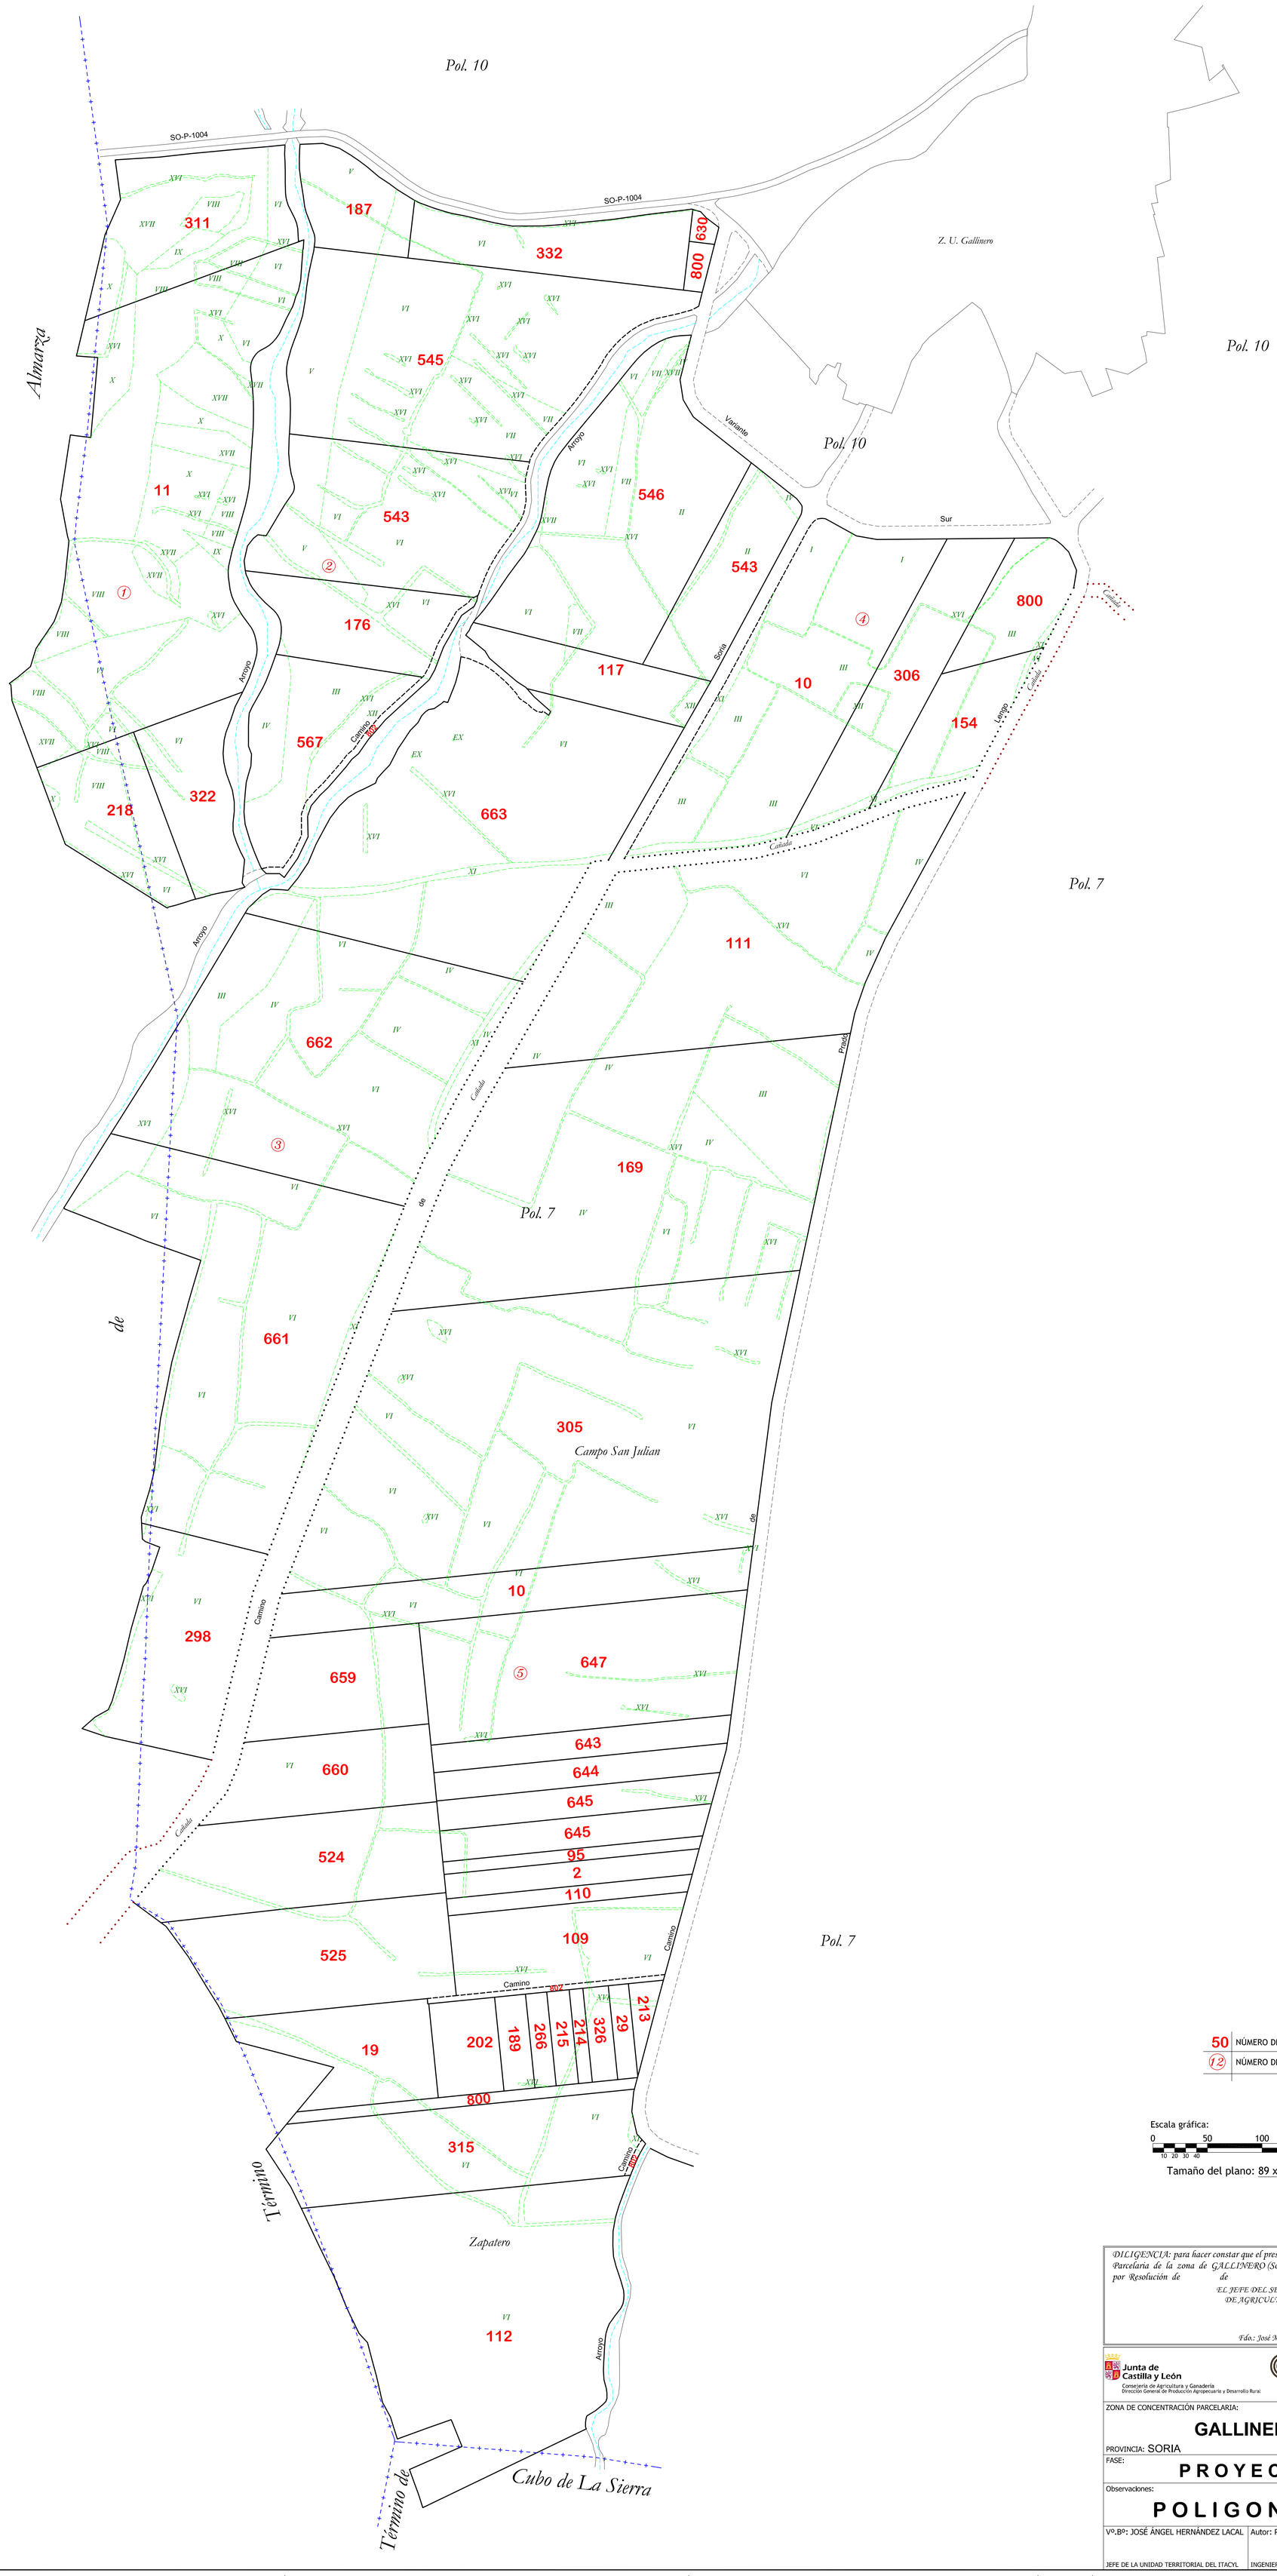

50	NÚMERO DE PROPIETARIO
12	NÚMERO DE MASA

Escala gráfica:

0 — 50 — 100 — 200 metros

10 20 30 40

Tamaño del plano: 89 x 120 centímetros

DILIGENCIA: para hacer constar que el presente plano corresponde al Proyecto de Concentración Parcelaria de la zona de GALLINERO (Soria), aprobado por este Servicio Territorial por Resolución de de de 2016.

EL JEFE DEL SERVICIO TERRITORIAL DE AGRICULTURA Y GANADERÍA

Fdo.: José Manuel Ruiz Romera

Junta de Castilla y León
Consejería de Agricultura y Ganadería
Dirección General de Producción Agropecuaria y Desarrollo Rural

INSTITUTO TECNOLÓGICO AGRARIO
Junta de Castilla y León
Consejería de Agricultura y Ganadería

ZONA DE CONCENTRACIÓN PARCELARIA:

GALLINERO

PROVINCIA: SORIA

FASE:

PROYECTO

Observaciones:

POLIGONO 9

Plano nº: **11**

Escala: 1/2.000

Fecha: ENERO 2016

Vº.Bº: JOSÉ ÁNGEL HERNÁNDEZ LACAL
JEFE DE LA UNIDAD TERRITORIAL DEL ITACYL

Autor: PABLO HERRERA ESTEBAN
INGENIERO AGRÓNOMO