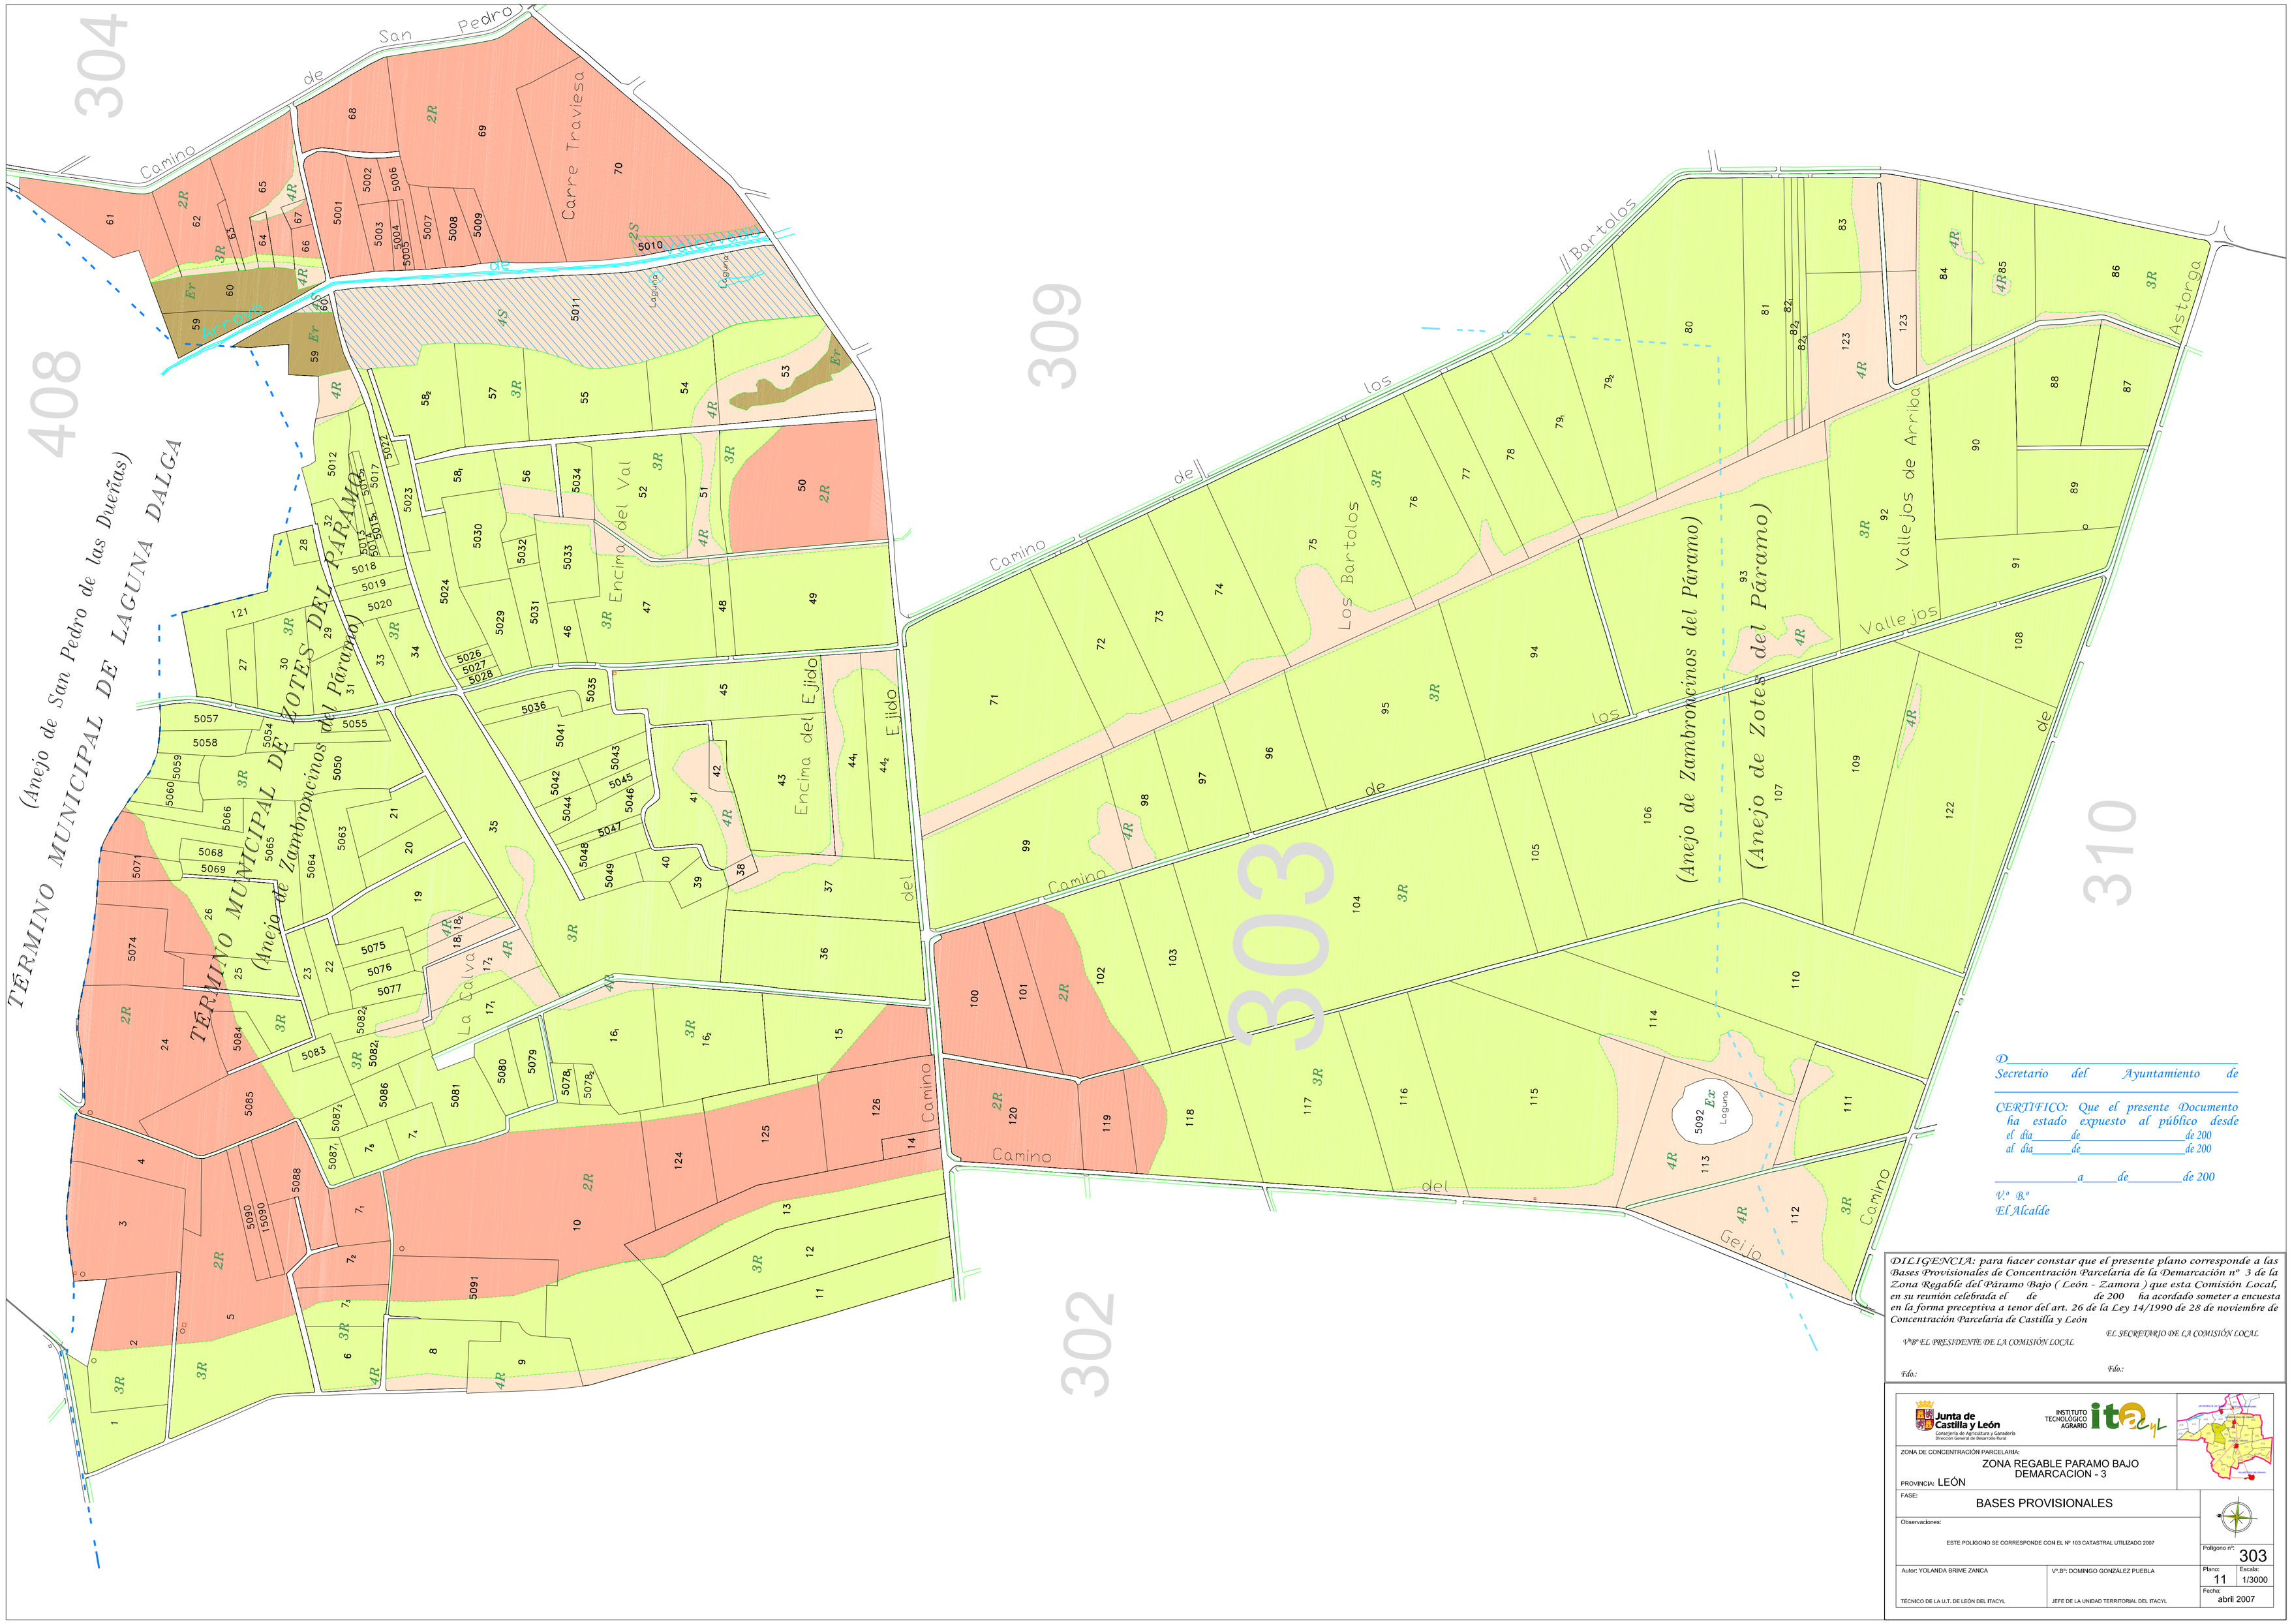

D._____
Secretario del Ayuntamiento de _____

CERTIFICO: Que el presente Documento ha estado expuesto al público desde
el día_____de_____de 200
al día_____de_____de 200

_____a_____de_____de 200

V.º B.º
El Alcalde

DILIGENCIA: para hacer constar que el presente plano corresponde a las Bases Provisionales de Concentración Parcelaria de la Demarcación nº 3 de la Zona Regable del Páramo Bajo (León - Zamora) que esta Comisión Local, en su reunión celebrada el de de 200 ha acordado someter a encuesta en la forma preceptiva a tenor del art. 26 de la Ley 14/1990 de 28 de noviembre de Concentración Parcelaria de Castilla y León

V.ºB.º EL PRESIDENTE DE LA COMISIÓN LOCAL

Fdo.:

EL SECRETARIO DE LA COMISIÓN LOCAL

Fdo.:

Junta de Castilla y León
Consejería de Agricultura y Ganadería
Dirección General de Desarrollo Rural

INSTITUTO TECNOLÓGICO AGRARIO itacyl

ZONA DE CONCENTRACIÓN PARCELARIA:
ZONA REGABLE PARAMO BAJO
DEMARCACION - 3

PROVINCIA: LEÓN

FASE:
BASES PROVISIONALES

Observaciones:
ESTE POLIGONO SE CORRESPONDE CON EL Nº 103 CATASTRAL UTILIZADO 2007

Polígono nº: 303

Autor: YOLANDA BIRIME ZANCA
TÉCNICO DE LA U.T. DE LEÓN DEL ITACYL

V.ºB.º: DOMINGO GONZÁLEZ PUEBLA
JEFE DE LA UNIDAD TERRITORIAL DEL ITACYL

Plano: 11
Escala: 1/3000
Fecha: abril 2007