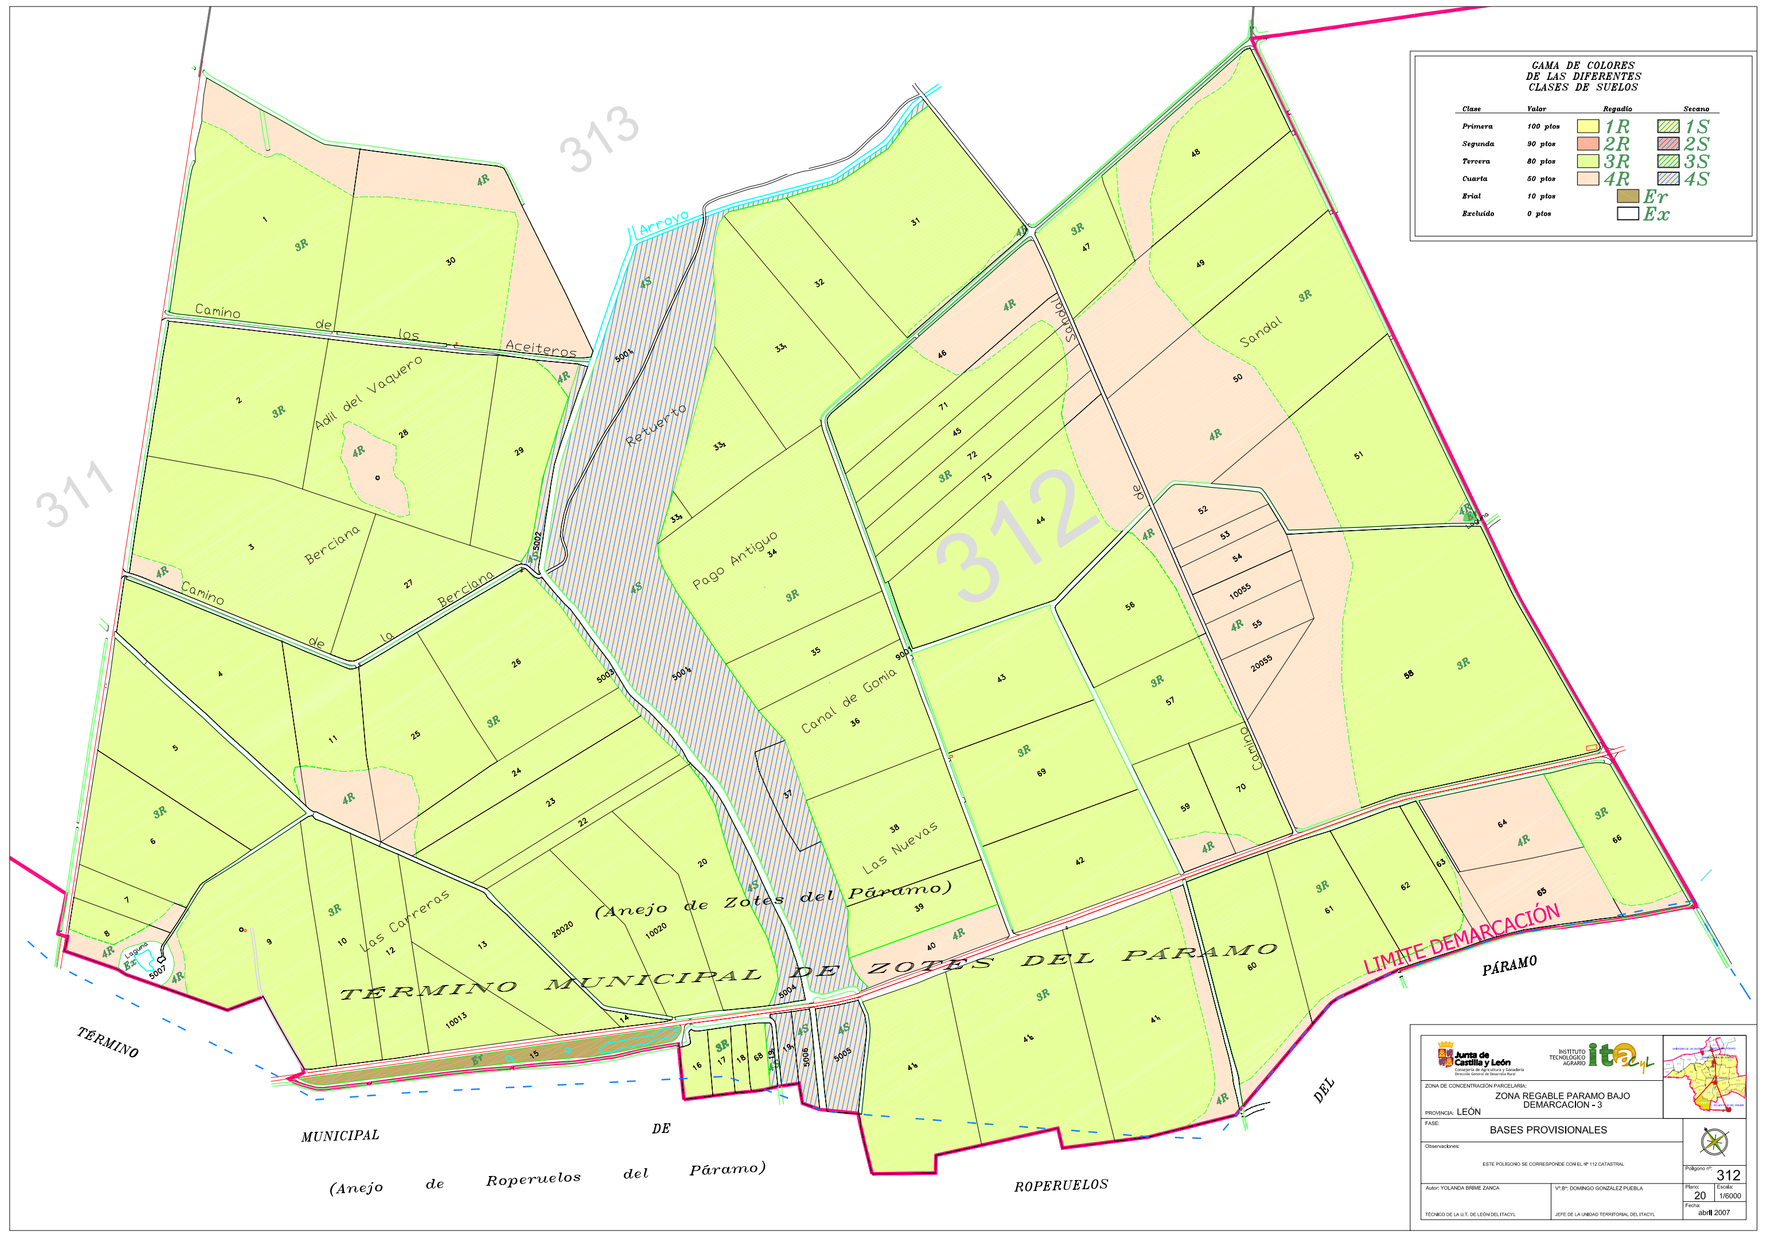
CAMA DE COLORES
DE LAS DIFERENTES
CLASES DE SUELOS
Clase Valor Regadío Secano
Primera 100 ptos 1R 1S
Segunda 80 ptos 2R 2S
Tercera 60 ptos 3R 3S
Cuarta 50 ptos 4R 4S
Erial 10 ptos Er
Excluido 0 ptos Ex
313
311
312
Arroyo
Camino de los Aceiteros
Adil del Vaquero
Berciana
Camino de la Berciana
Retuerta
Pago Antiguo
Canal de Gonio
Las Nuevas
Las Correras
Sandal
Canal
(Anejo de Zotes del Páramo)
TERMINO MUNICIPAL DE ZOTES DEL PÁRAMO
LIMITE DEMARCACIÓN
TÉRMINO MUNICIPAL DE (Anejo de Roperuelos del Páramo)
ROPERUELOS DEL PÁRAMO
Junta de Castilla y León
INSTITUTO TECNOLÓGICO AGRARIO
ZONA DE CONCENTRACIÓN PARCELARIA:
ZONA REGABLE PARAMO BAJO
DEMARCACIÓN - 3
PROVINCIA: LEÓN
FASE:
BASES PROVISIONALES
Observaciones:
ESTE POLIGONO SE CORRESPONDE CON EL Nº 112 CATASTRAL
Polígono nº 312
Plano 20
Escala 1:6000
Fecha abril 2007
AUTOR: YOLANDA BIRME ZANCA
TÉCNICO DE LA U.T. DE LEÓN (ITACYL)
V.º B.º: DOMINGO GONZÁLEZ PUEBLA
JEFE DE LA UNIDAD TERRITORIAL DE LEÓN (ITACYL)