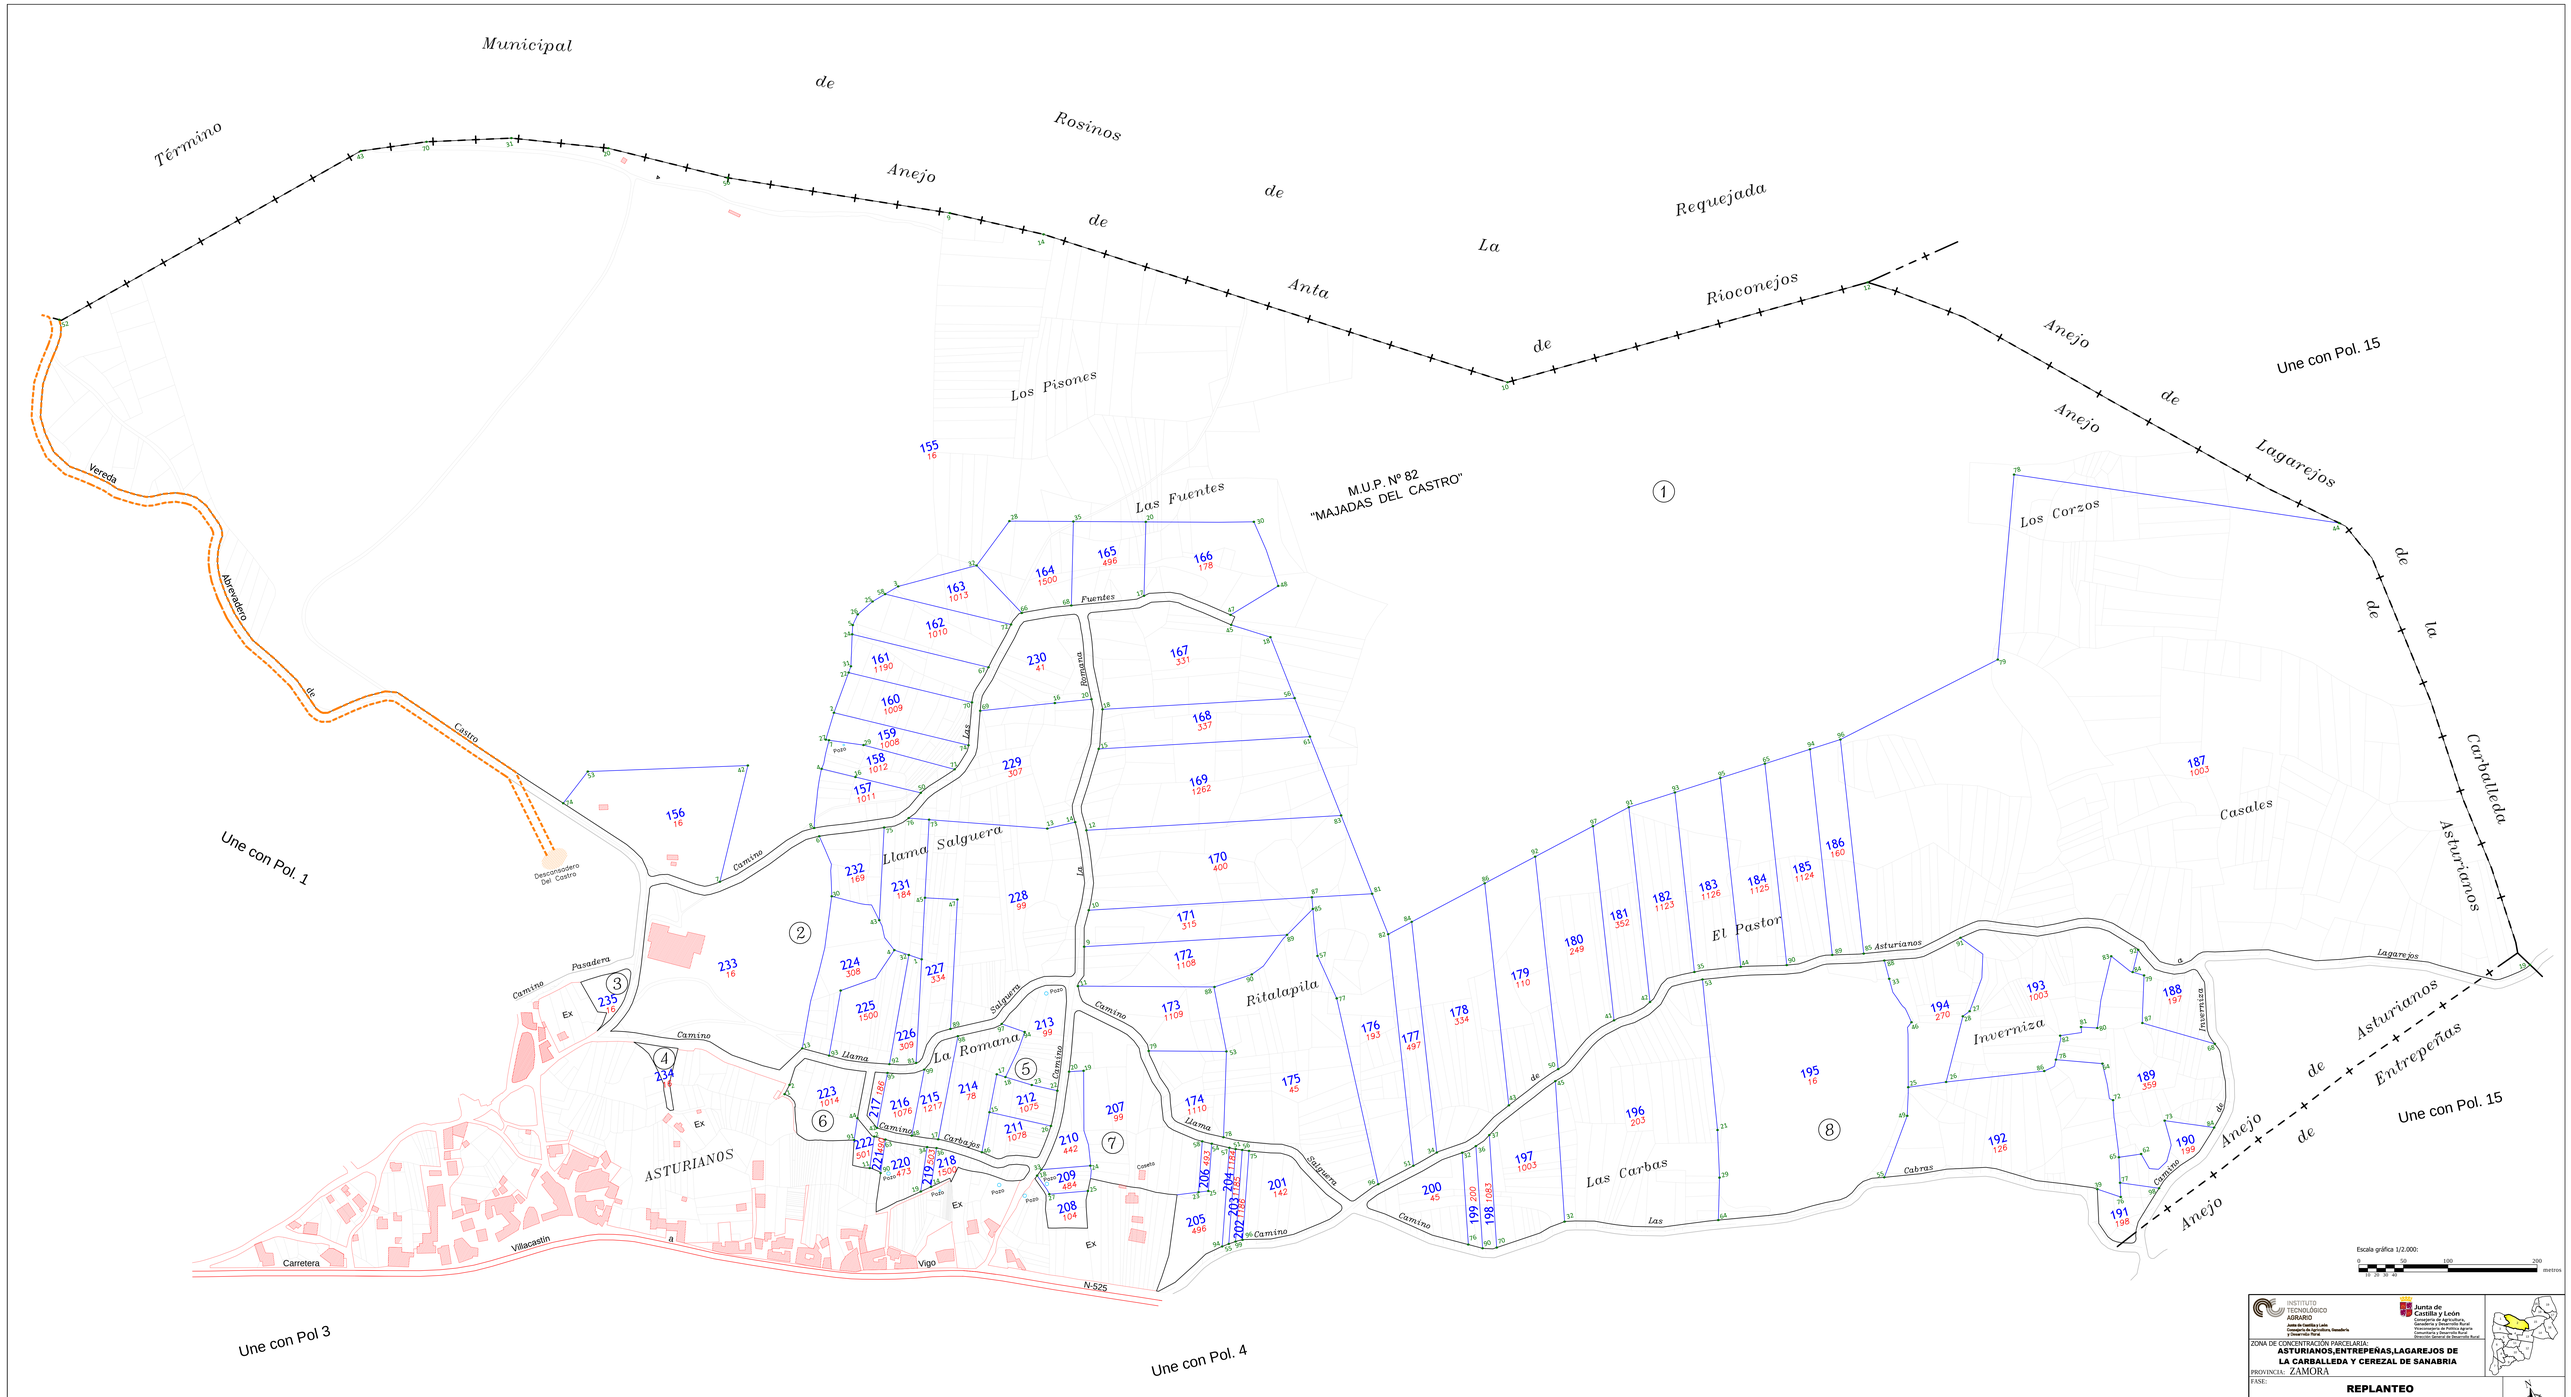

INSTITUTO TECNOLÓGICO AGRARIO
Junta de Castilla y León
Consejería de Agricultura, Ganadería y Desarrollo Rural
Viceconsejería de Política Agraria
Dirección General de Producción
Dirección General de Desarrollo Rural

ZONA DE CONCENTRACIÓN PARCELARIA:
ASTURIANOS,ENTREPEÑAS,LAGAREJOS DE LA CARBALLEDA Y CEREZAL DE SANABRIA

PROVINCIA: ZAMORA

FASE:
REPLANTEO

Observaciones:
Localidad Asturianos
Fincas: 155 a 235

Polígono nº: 2

Escala: 1/2.000

Fecha: Junio 2022

Autor: LUIS FERNÁNDEZ SEVILLANO
TÉCNICO DE LA U.T. DE ZAMORA DEL ITACYL

Vº.Bº: Mª FRANCISCA SÁNCHEZ HERNÁNDEZ
JEFA DE LA UNIDAD TERRITORIAL DEL ITACYL