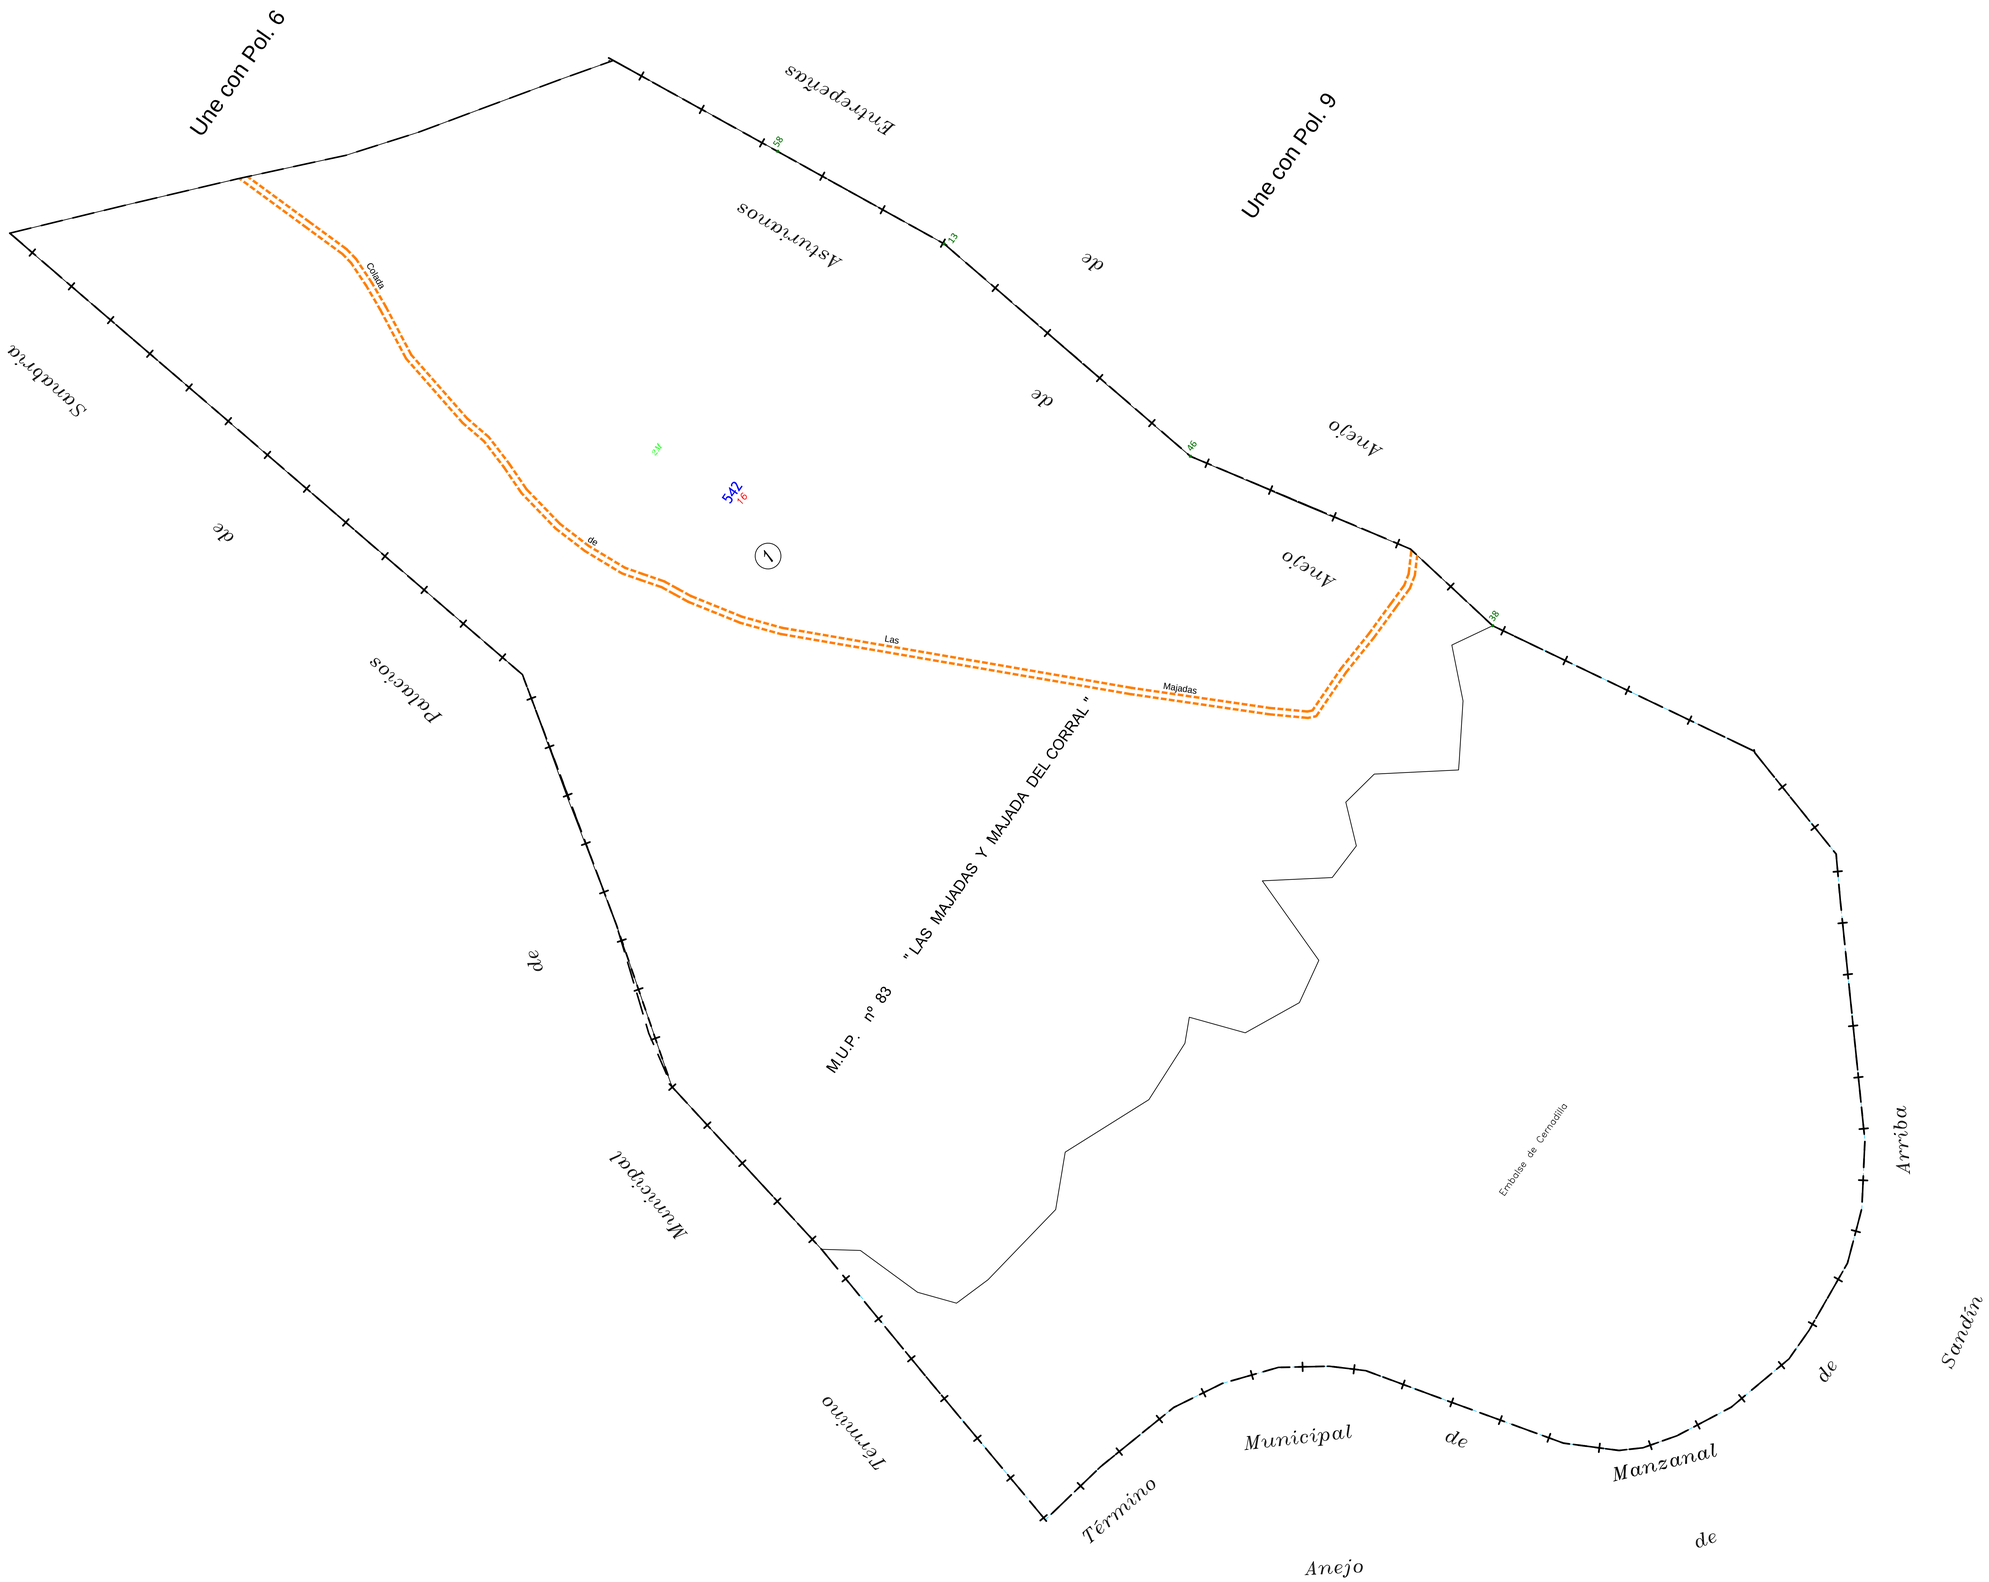

Escala gráfica 1/2.000:

0 50 100 200 metros

10 20 30 40

INSTITUTO TECNOLÓGICO AGRARIO
Junta de Castilla y León
Consejería de Agricultura, Ganadería y Desarrollo Rural

Junta de Castilla y León
Consejería de Agricultura, Ganadería y Desarrollo Rural
Viceconsejería de Política Agraria Comunitaria y Desarrollo Rural
Dirección General de Desarrollo Rural

ZONA DE CONCENTRACIÓN PARCELARIA:

ASTURIANOS,ENTREPEÑAS,LAGAREJOS DE LA CARBALLEDA Y CEREZAL DE SANABRIA

PROVINCIA: ZAMORA

FASE:

REPLANTEO

Observaciones:

Localidad Asturianos

Finca: 542

Polígono nº: 7

Autor: LUIS FERNÁNDEZ SEVILLANO

TÉCNICO DE LA U.T. DE ZAMORA DEL ITACYL

Vº.Bº: Mª FRANCISCA SÁNCHEZ HERNÁNDEZ

JEFA DE LA UNIDAD TERRITORIAL DEL ITACYL

Escala: 1/2.000

Fecha: Junio 2022