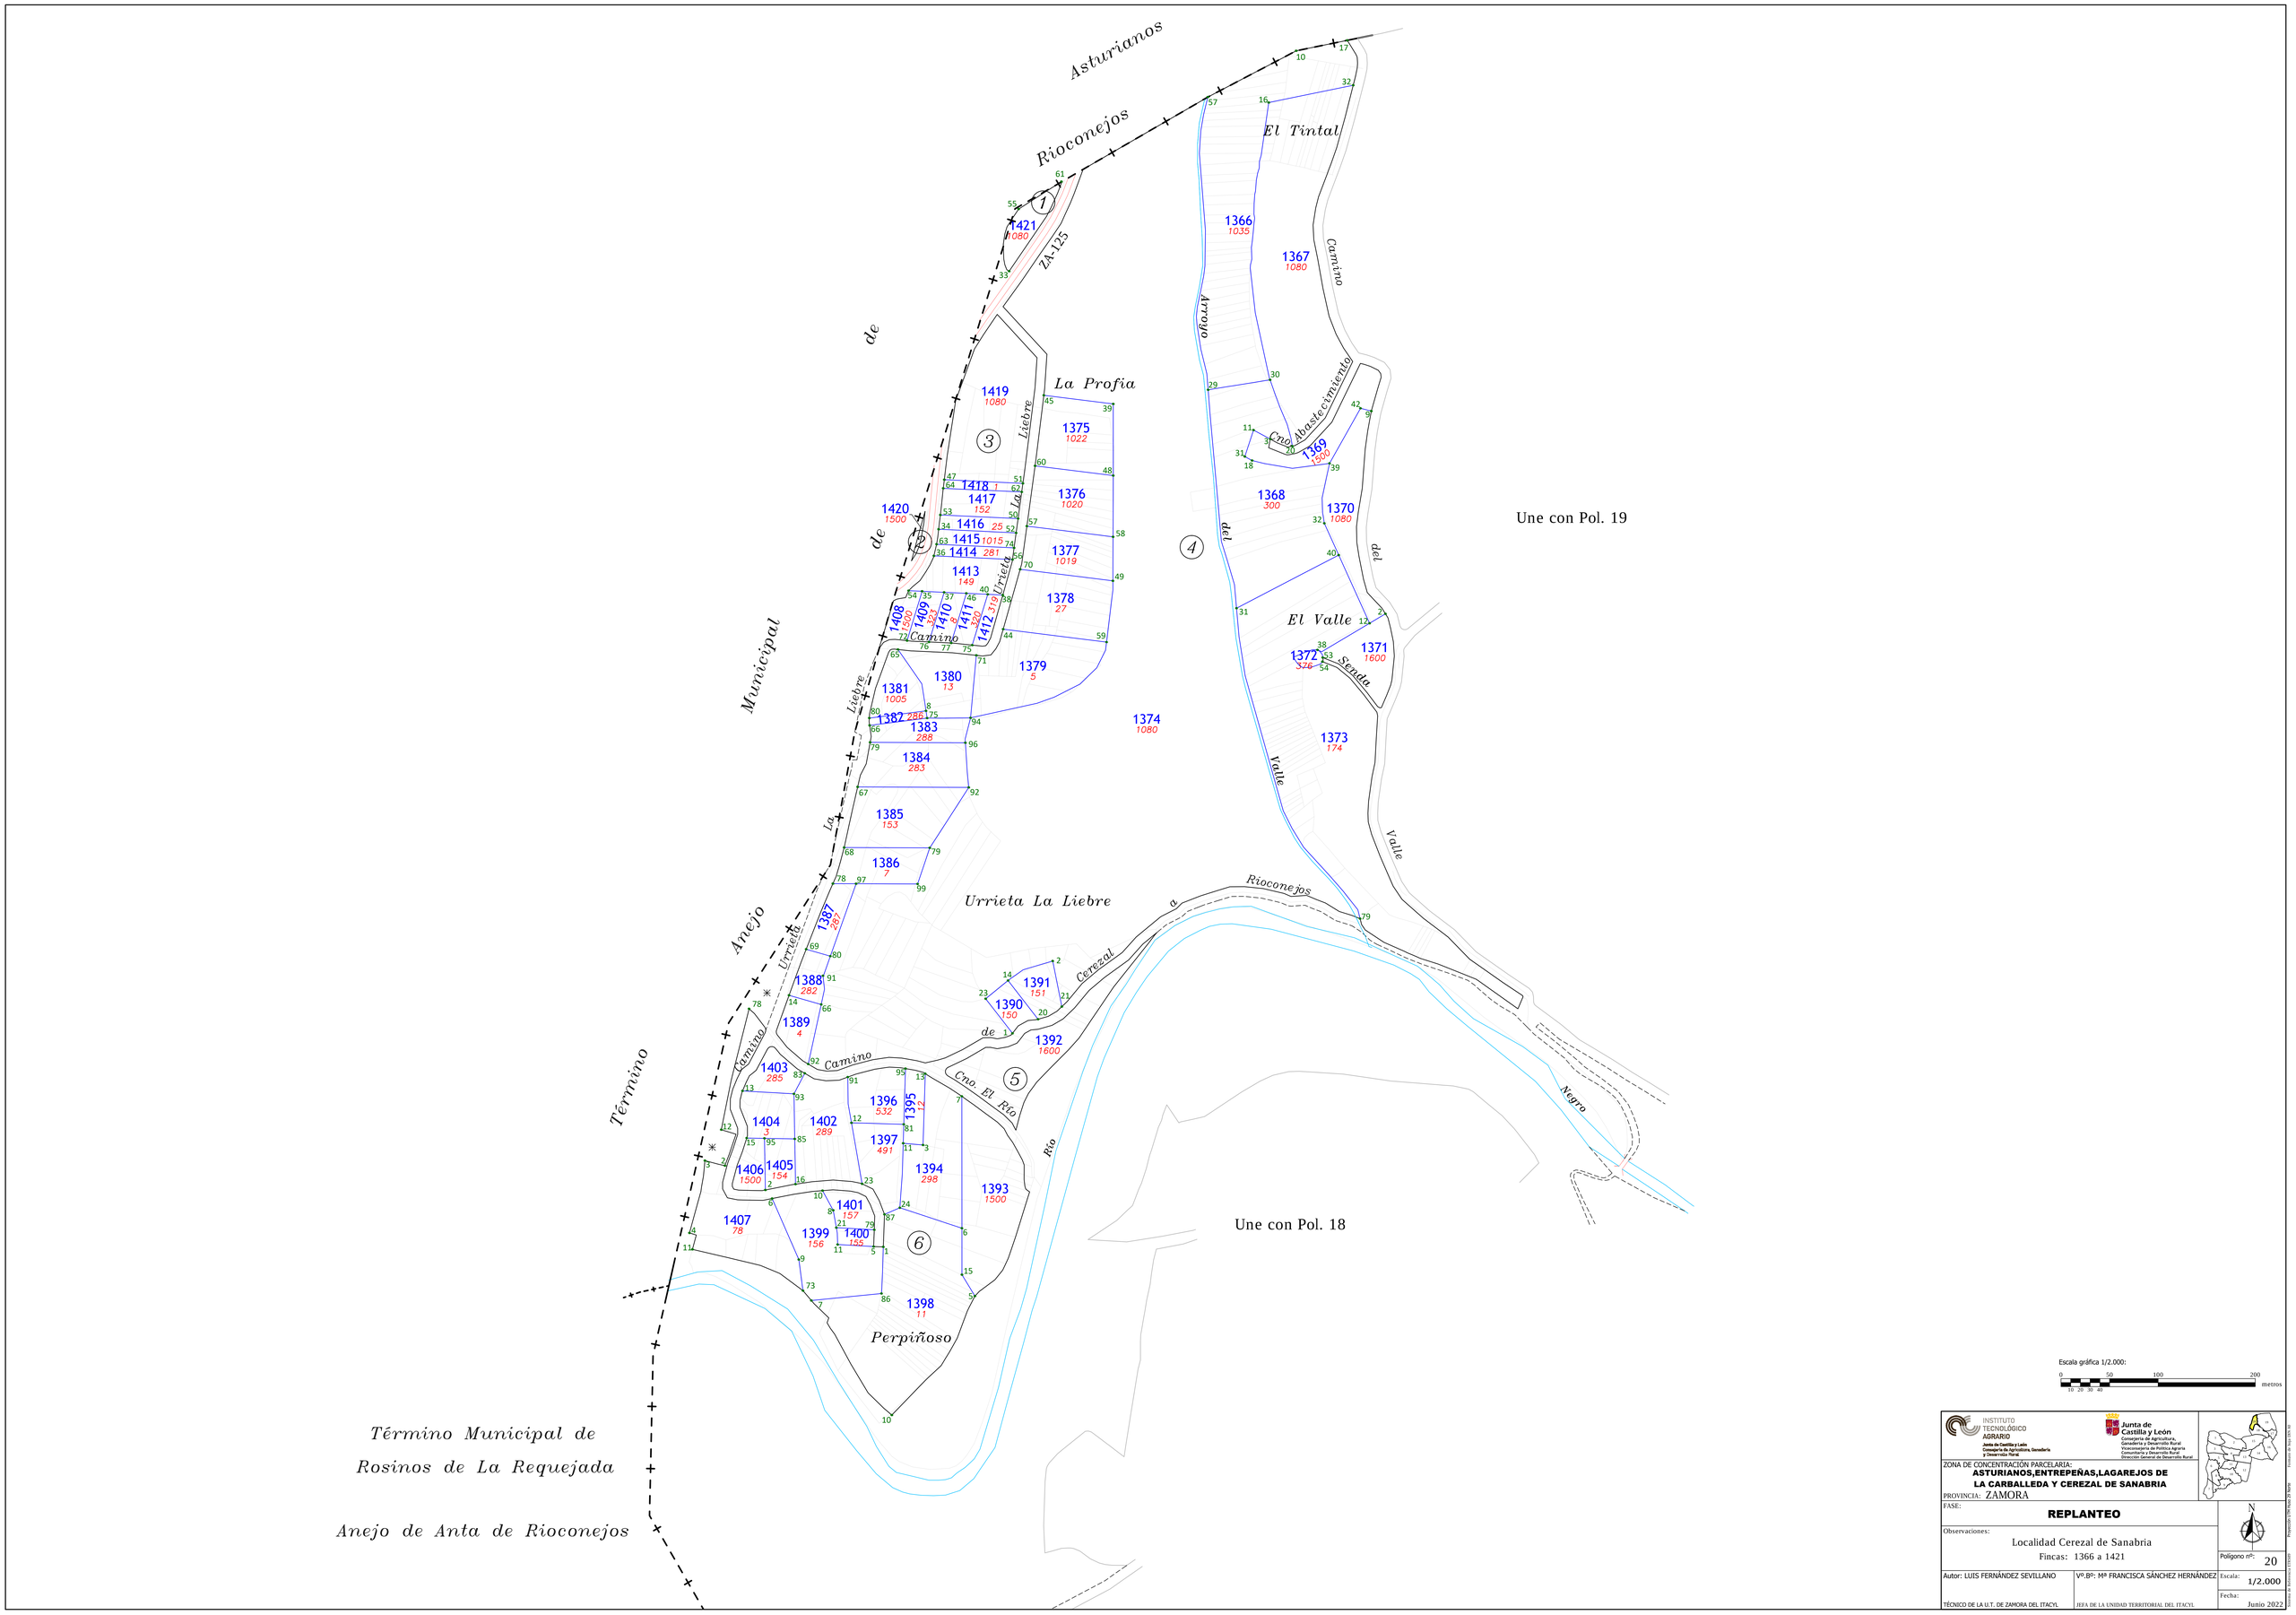

INSTITUTO TECNOLÓGICO AGRARIO
Junta de Castilla y León
Consejería de Agricultura, Ganadería y Desarrollo Rural

Junta de Castilla y León
Consejería de Agricultura, Ganadería y Desarrollo Rural
Vicecomisaría de Política Agraria Comunitaria y Desarrollo Rural
Dirección General de Desarrollo Rural

ZONA DE CONCENTRACIÓN PARCELARIA:
ASTURIANOS,ENTREPEÑAS,LAGAREJOS DE LA CARBALLEDA Y CEREZAL DE SANABRIA

PROVINCIA: ZAMORA

FASE:
REPLANTEO

Observaciones:
Localidad Cerezal de Sanabria
Fincas: 1366 a 1421

Polígono nº: 20

Autor: LUIS FERNÁNDEZ SEVILLANO
TÉCNICO DE LA U.T. DE ZAMORA DEL ITACYL

Vº.Bº: Mª FRANCISCA SÁNCHEZ HERNÁNDEZ
JEFA DE LA UNIDAD TERRITORIAL DEL ITACYL

Escala: 1/2.000

Fecha: Junio 2022

Fondo de Mapa: IDEAS
Proyección: UTM Huso 20 Norte
Sistema de Referencia: ETRS89