


# VILLANUEVA DE CARRIZO

## 115

## 106

## 201

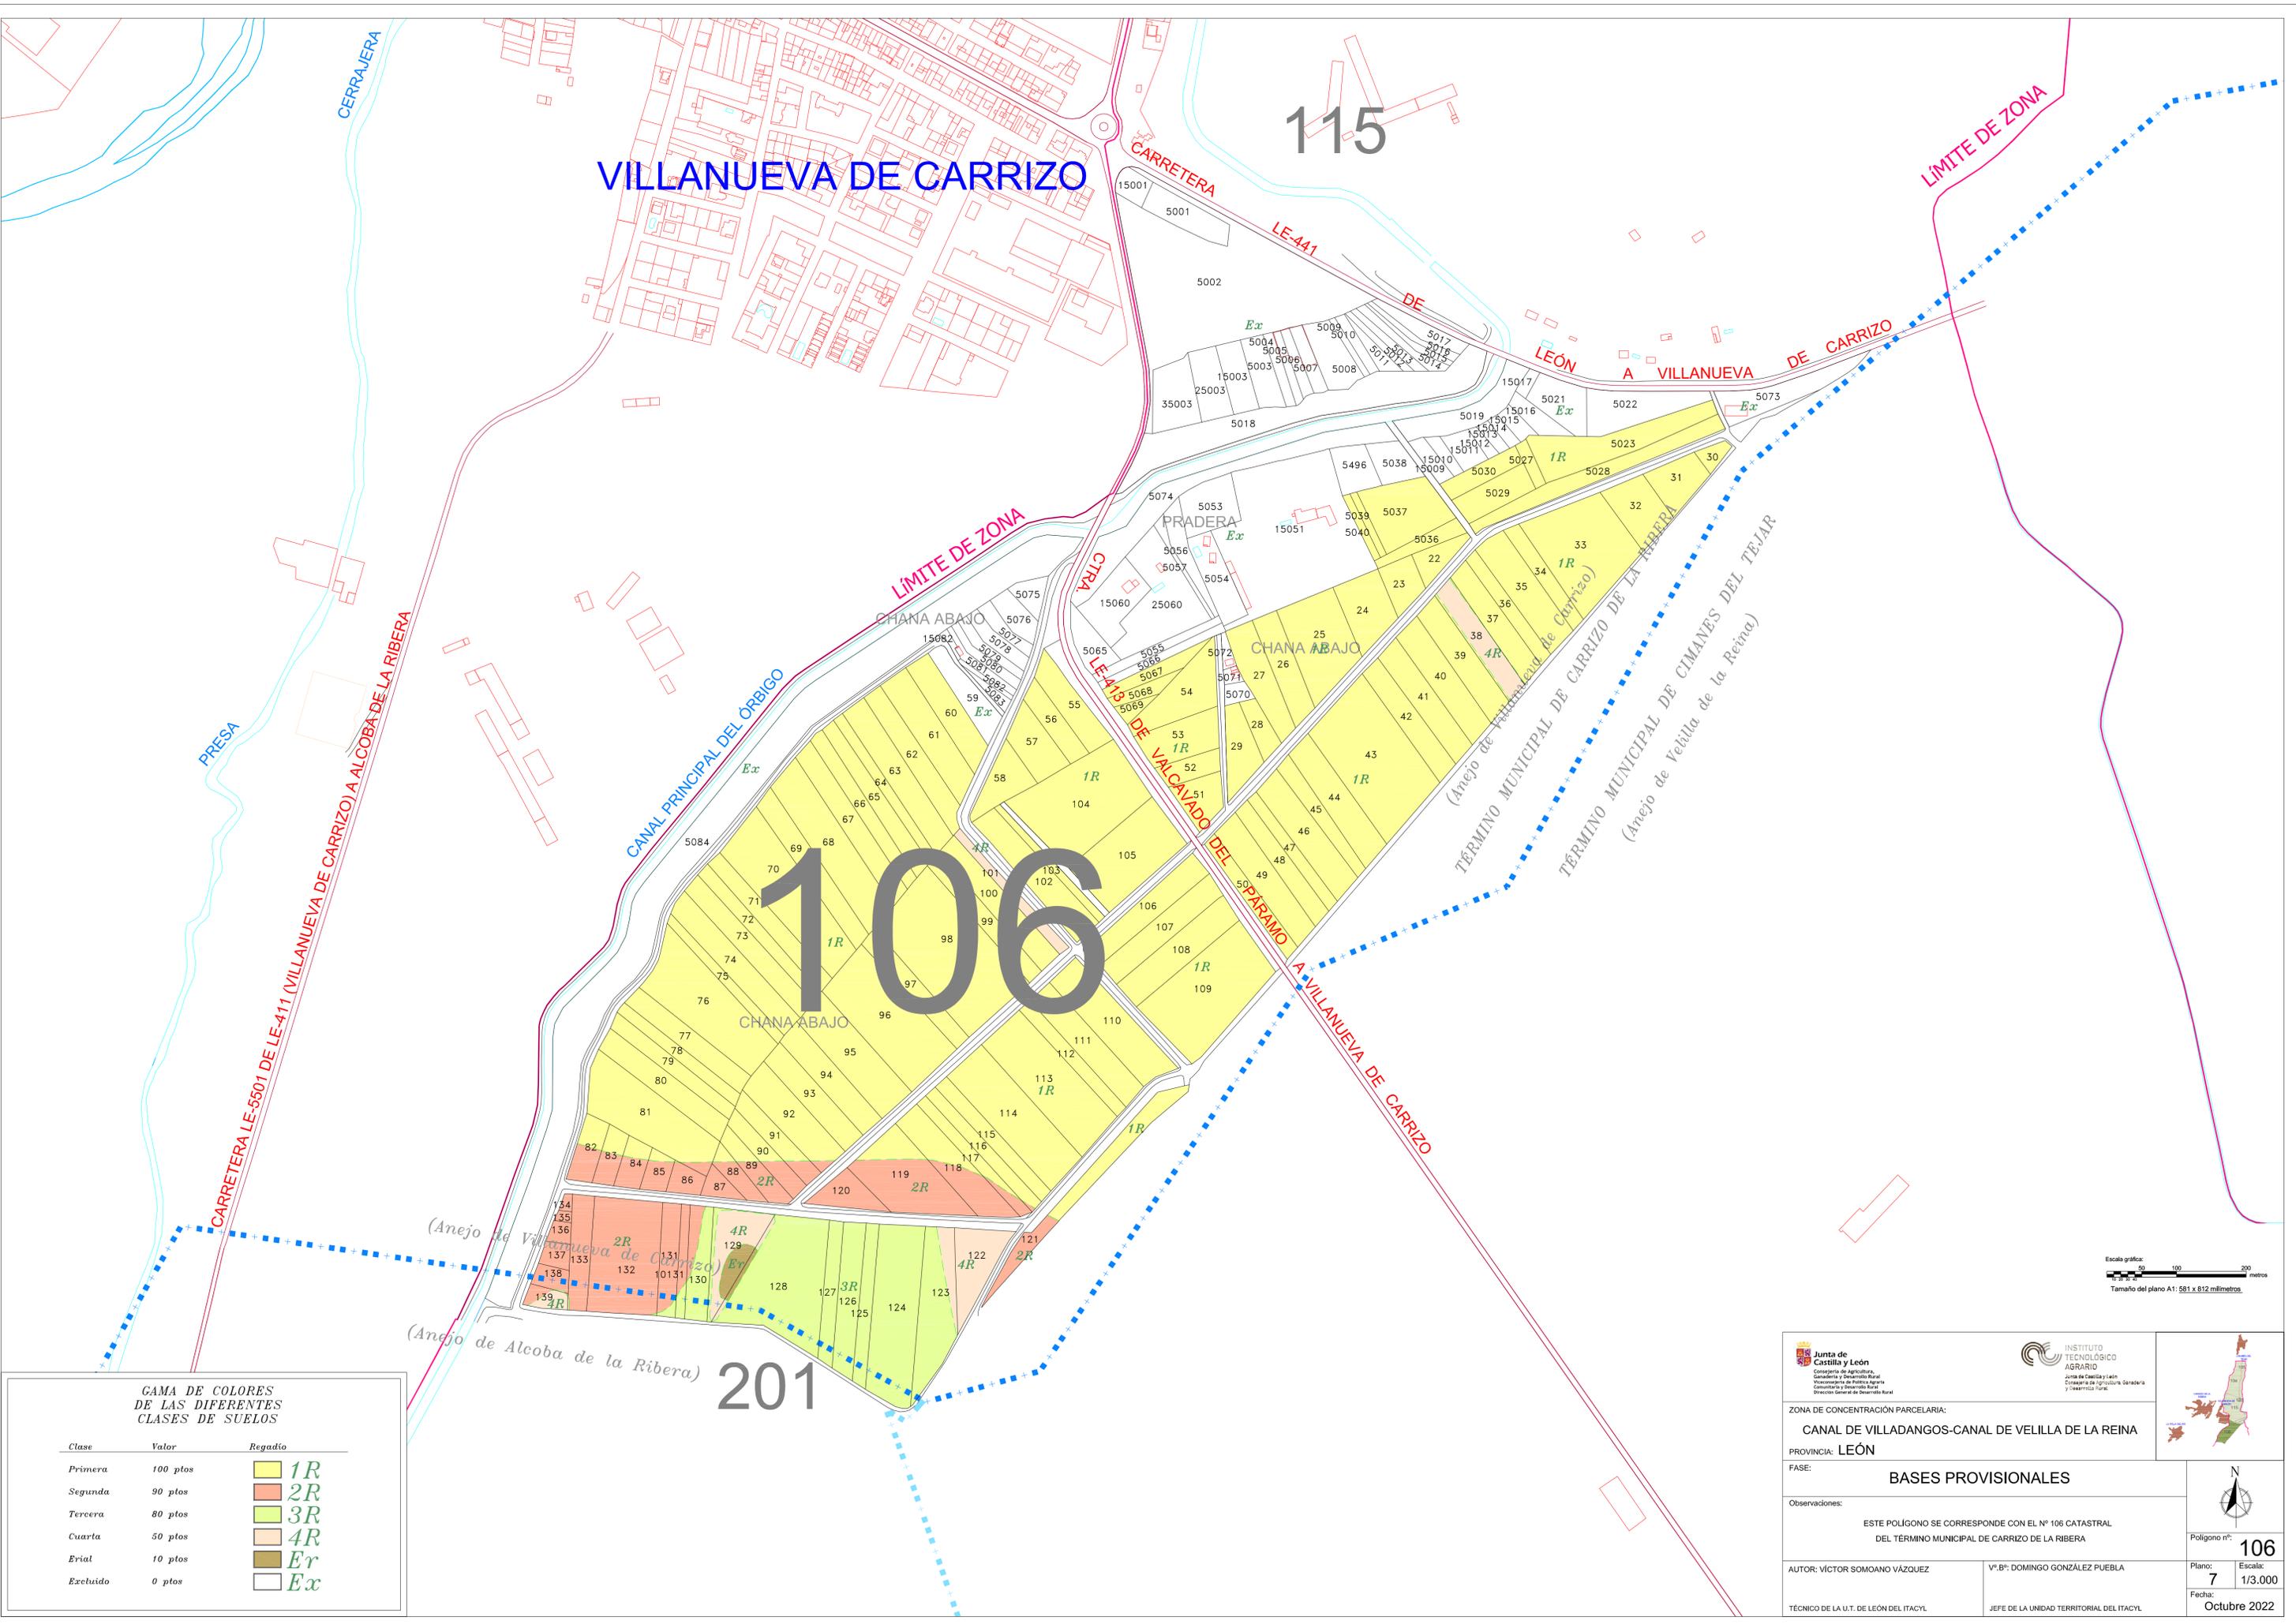

Escala gráfica:  
 0 50 100 200 metros  
 Tamaño del plano A1: 581 x 812 milímetros.

GAMA DE COLORES DE LAS DIFERENTES CLASES DE SUELOS			
Clase	Valor	Regadío	
Primera	100 pts	1R	<span style="background-color: #ffffcc; border: 1px solid black; display: inline-block; width: 15px; height: 15px;"></span> 1R
Segunda	90 pts	2R	<span style="background-color: #ffcc99; border: 1px solid black; display: inline-block; width: 15px; height: 15px;"></span> 2R
Tercera	80 pts	3R	<span style="background-color: #ccffcc; border: 1px solid black; display: inline-block; width: 15px; height: 15px;"></span> 3R
Cuarta	50 pts	4R	<span style="background-color: #99ff99; border: 1px solid black; display: inline-block; width: 15px; height: 15px;"></span> 4R
Erial	10 pts	Er	<span style="background-color: #996633; border: 1px solid black; display: inline-block; width: 15px; height: 15px;"></span> Er
Excluido	0 pts	Ex	<span style="border: 1px solid black; display: inline-block; width: 15px; height: 15px;"></span> Ex

 			
ZONA DE CONCENTRACIÓN PARCELARIA: <b>CANAL DE VILLADANGOS-CANAL DE VELLILLA DE LA REINA</b> PROVINCIA: LEÓN			
FASE: <b>BASES PROVISIONALES</b>		Observaciones: ESTE POLIGONO SE CORRESPONDE CON EL Nº 106 CATASTRAL DEL TÉRMINO MUNICIPAL DE CARRIZO DE LA RIBERA	
AUTOR: VÍCTOR SOMOANO VÁZQUEZ	Vº.Bº: DOMINGO GONZÁLEZ PUEBLA		Polígono nº: <b>106</b>
TÉCNICO DE LA U.T. DE LEÓN DEL ITACYL	JEFE DE LA UNIDAD TERRITORIAL DEL ITACYL		Plano: <b>7</b> Escala: <b>1/3.000</b> Fecha: <b>Octubre 2022</b>