



GAMA DE COLORES DE LAS DIFERENTES CLASES DE SUELOS

Clase	Valor	Regadío
Primera	100 pto	1R
Segunda	90 pto	2R
Tercera	80 pto	3R
Cuarta	50 pto	4R
Erial	10 pto	Er
Excluido	0 pto	Ex

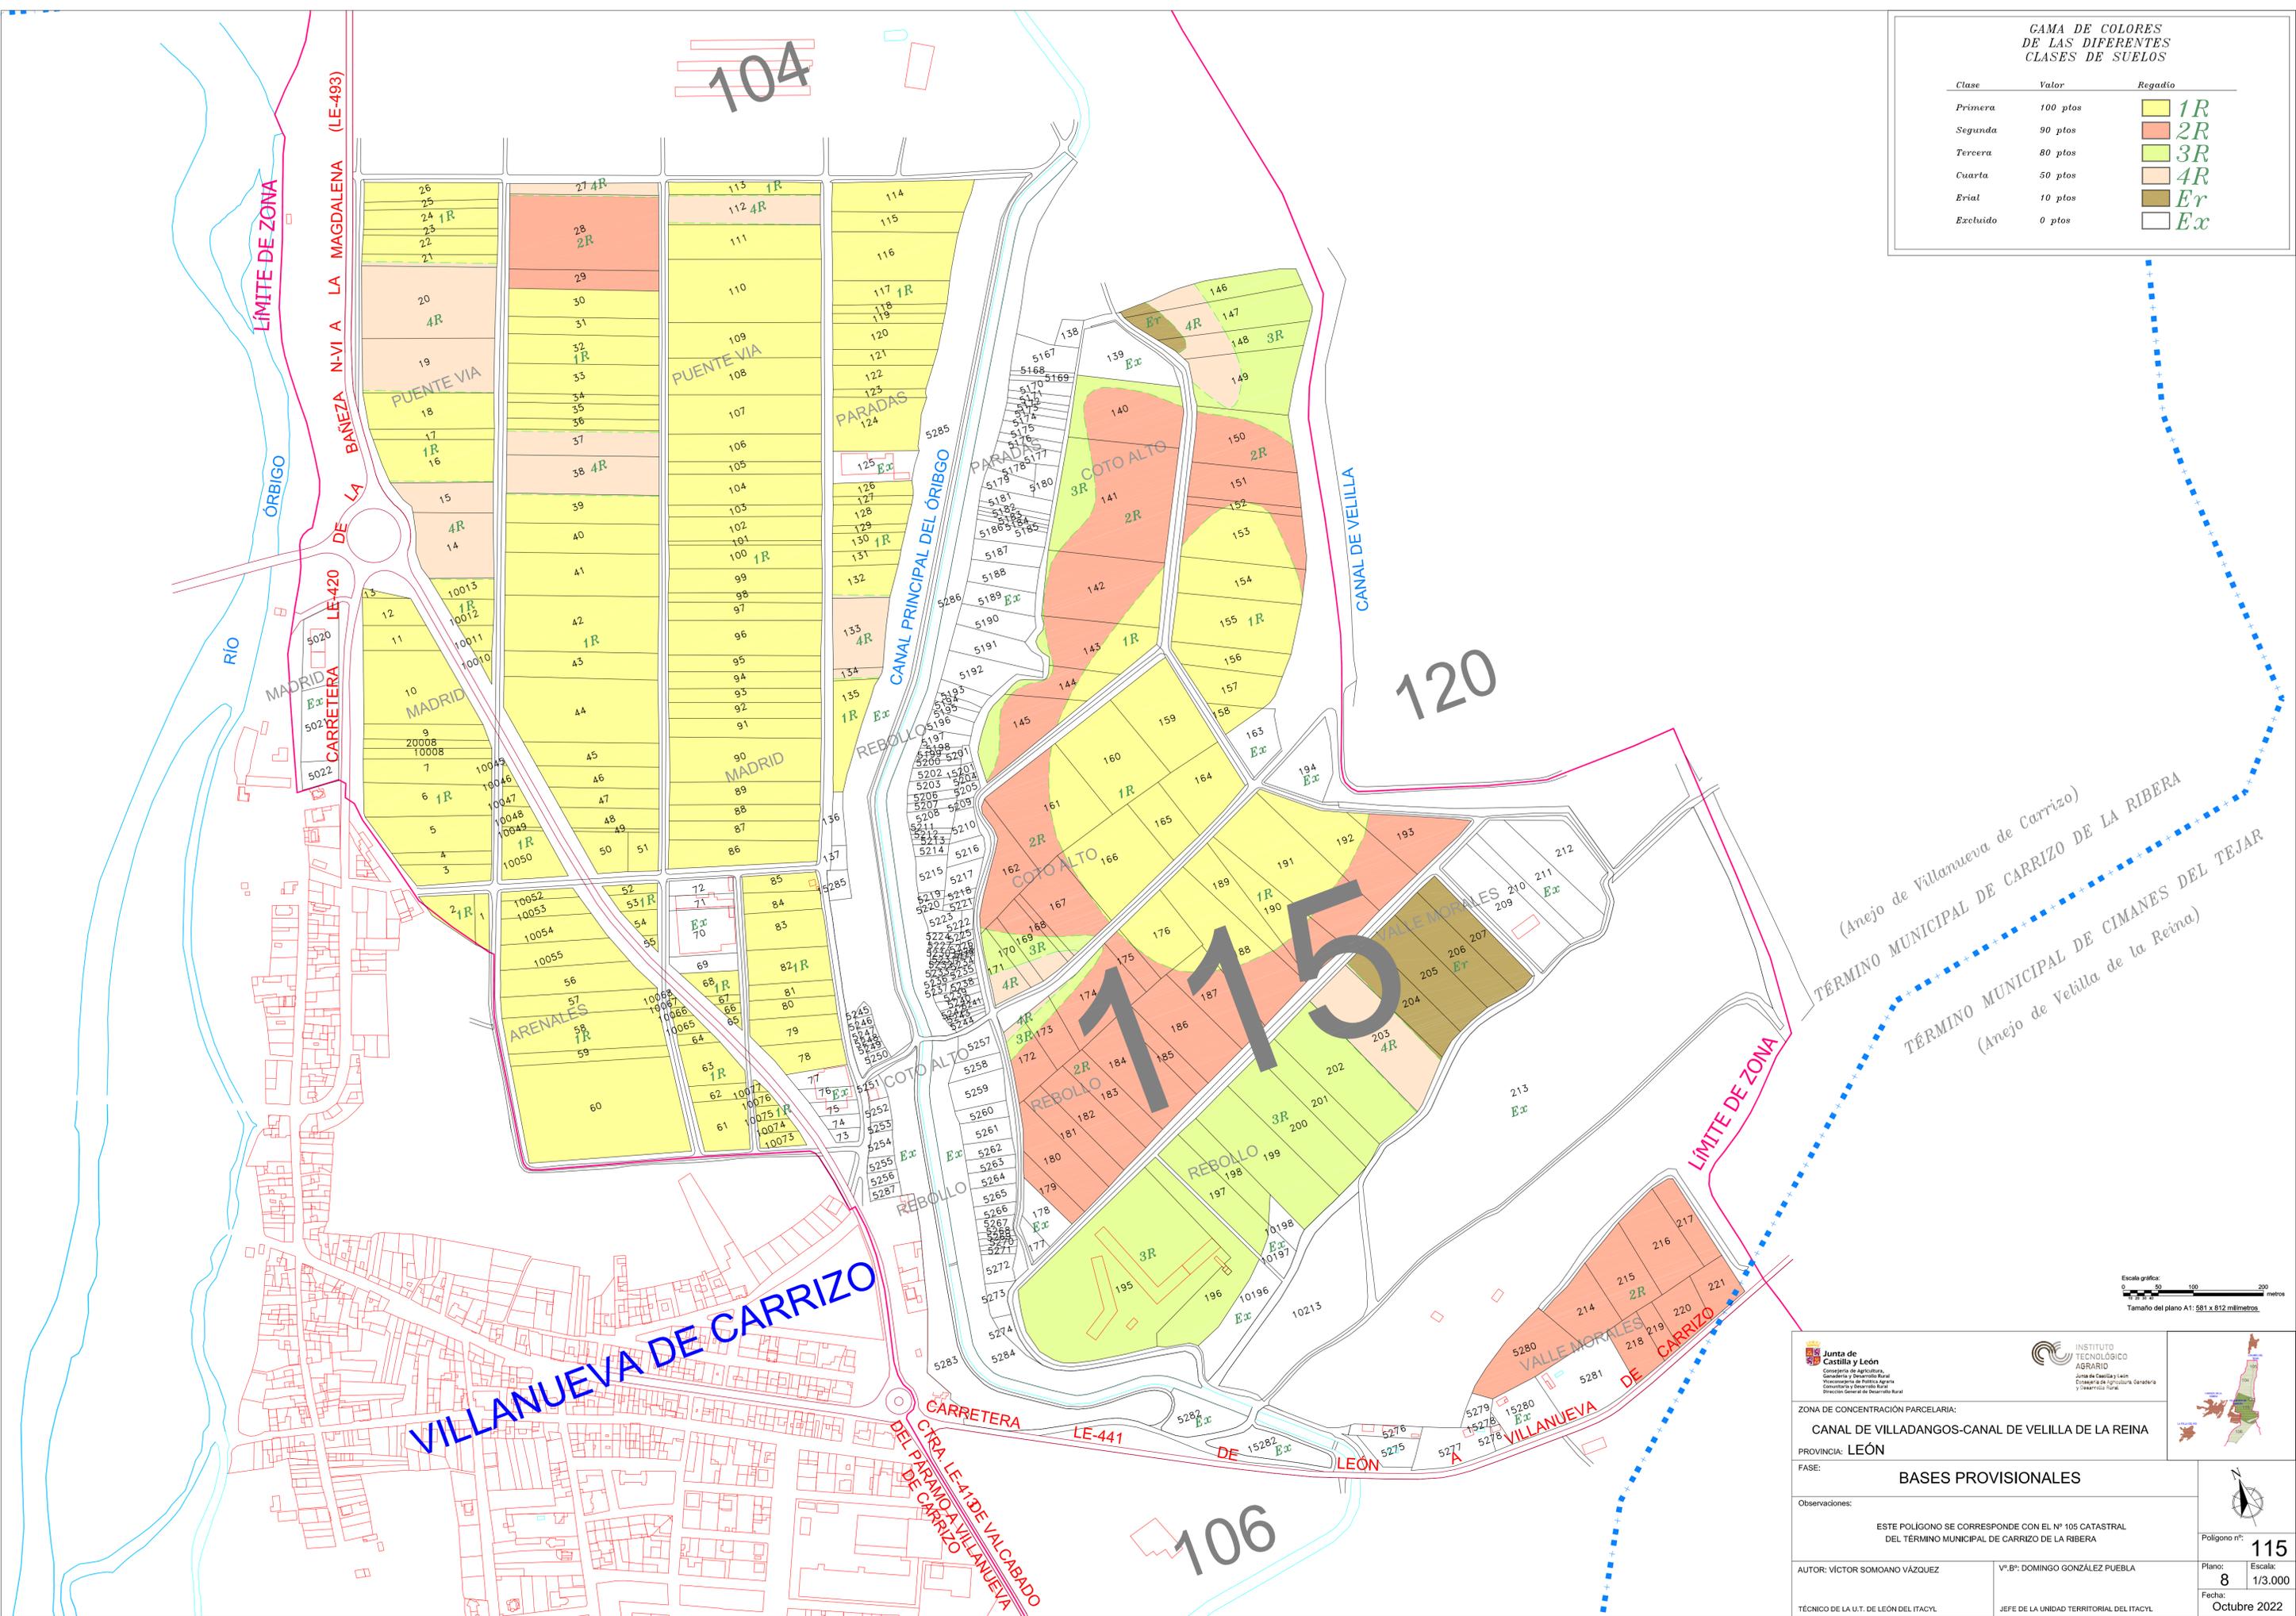

(Anejo de Villanueva de Carrizo)
 TÉRMINO MUNICIPAL DE CARRIZO DE LA RIBERA
 TÉRMINO MUNICIPAL DE CIMANES DEL TEJAR
 (Anejo de Velilla de la Reina)

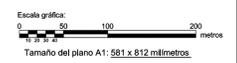

 		
ZONA DE CONCENTRACIÓN PARCELARIA: CANAL DE VILLADAGOS-CANAL DE VELLILLA DE LA REINA PROVINCIA: LEÓN FASE: BASES PROVISIONALES		
Observaciones: ESTE POLÍGONO SE CORRESPONDE CON EL Nº 105 CATASTRAL DEL TÉRMINO MUNICIPAL DE CARRIZO DE LA RIBERA		
AUTOR: VÍCTOR SOMOANO VÁZQUEZ TÉCNICO DE LA U.T. DE LEÓN DEL ITACYL	Vº.Bº: DOMINGO GONZÁLEZ PUEBLA JEFE DE LA UNIDAD TERRITORIAL DEL ITACYL	Polígono nº: 115 Plano: 8 Escala: 1/3.000 Fecha: Octubre 2022