

GAMA DE COLORES
DE LAS DIFERENTES
CLASES DE SUELOS


Clase	Valor	Regadío
Primera	100 pto	1R
Segunda	90 pto	2R
Tercera	80 pto	3R
Cuarta	50 pto	4R
Erial	10 pto	Er
Excluido	0 pto	Ex

415

414

414

429

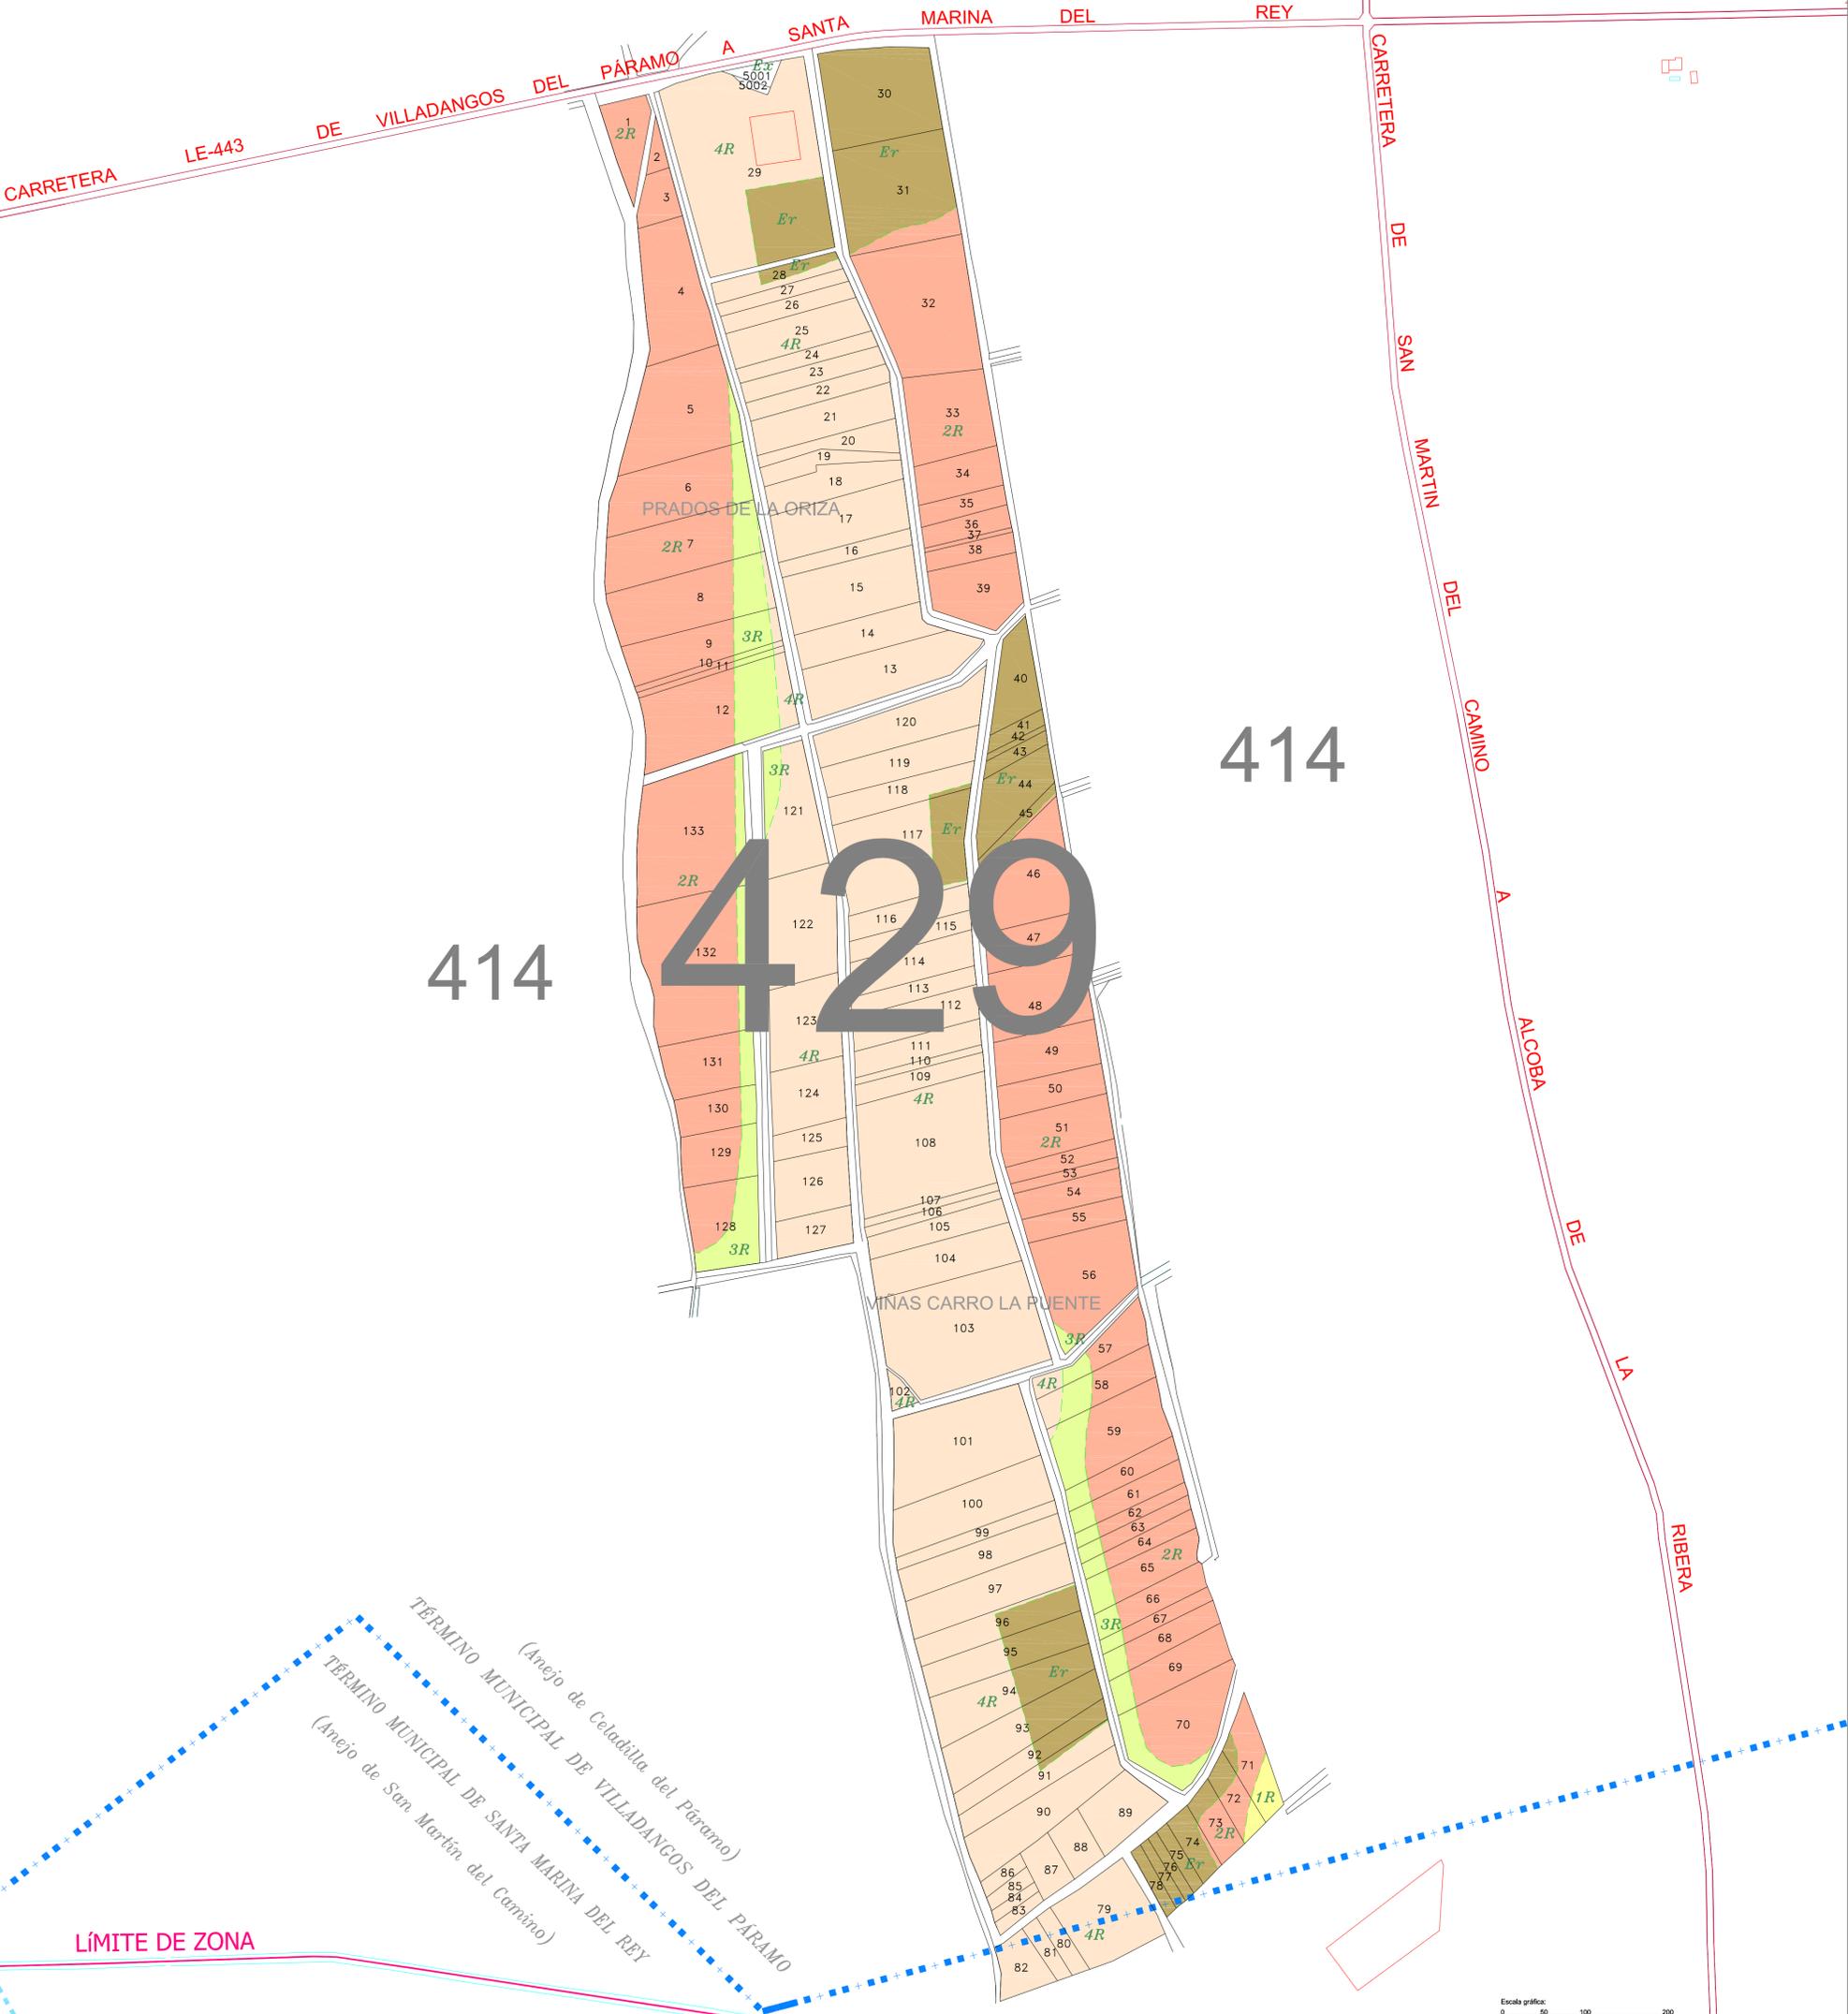

Escala gráfica:
0 50 100 200 metros
Tamaño del plano A1: 581 x 812 milímetros

<p>Junta de Castilla y León Consejería de Agricultura, Ganadería y Desarrollo Rural Departamento de Política Agraria, Ganadería y Desarrollo Rural Dirección General de Recursos Rurales</p>	<p>INSTITUTO TECNOLÓGICO AGRARIO Junta de Castilla y León Consejería de Agricultura, Ganadería y Desarrollo Rural</p>	
<p>ZONA DE CONCENTRACIÓN PARCELARIA: CANAL DE VILLADANGOS-CANAL DE VELLILLA DE LA REINA</p> <p>PROVINCIA: LEÓN</p> <p>FASE: BASES PROVISIONALES</p>		
<p>Observaciones: ESTE POLIGONO SE CORRESPONDE CON EL Nº 209 CATASTRAL DEL TÉRMINO MUNICIPAL DE VILLADANGOS DEL PÁRAMO</p>		
<p>AUTOR: VÍCTOR SOMOANO VÁZQUEZ</p> <p>TÉCNICO DE LA U.T. DE LEÓN DEL ITACYL</p>	<p>V.º B.º: DOMINGO GONZÁLEZ PUEBLA</p> <p>JEFE DE LA UNIDAD TERRITORIAL DEL ITACYL</p>	<p>Polígono nº: 429</p> <p>Plano: 46</p> <p>Escala: 1/3.000</p> <p>Fecha: Octubre 2022</p>