


GAMA DE COLORES DE LAS DIFERENTES CLASES DE SUELOS

Clase	Valor	Regadío
Primera	100 pto	1R
Segunda	90 pto	2R
Tercera	80 pto	3R
Cuarta	50 pto	4R
Erial	10 pto	Er
Excluido	0 pto	Ex

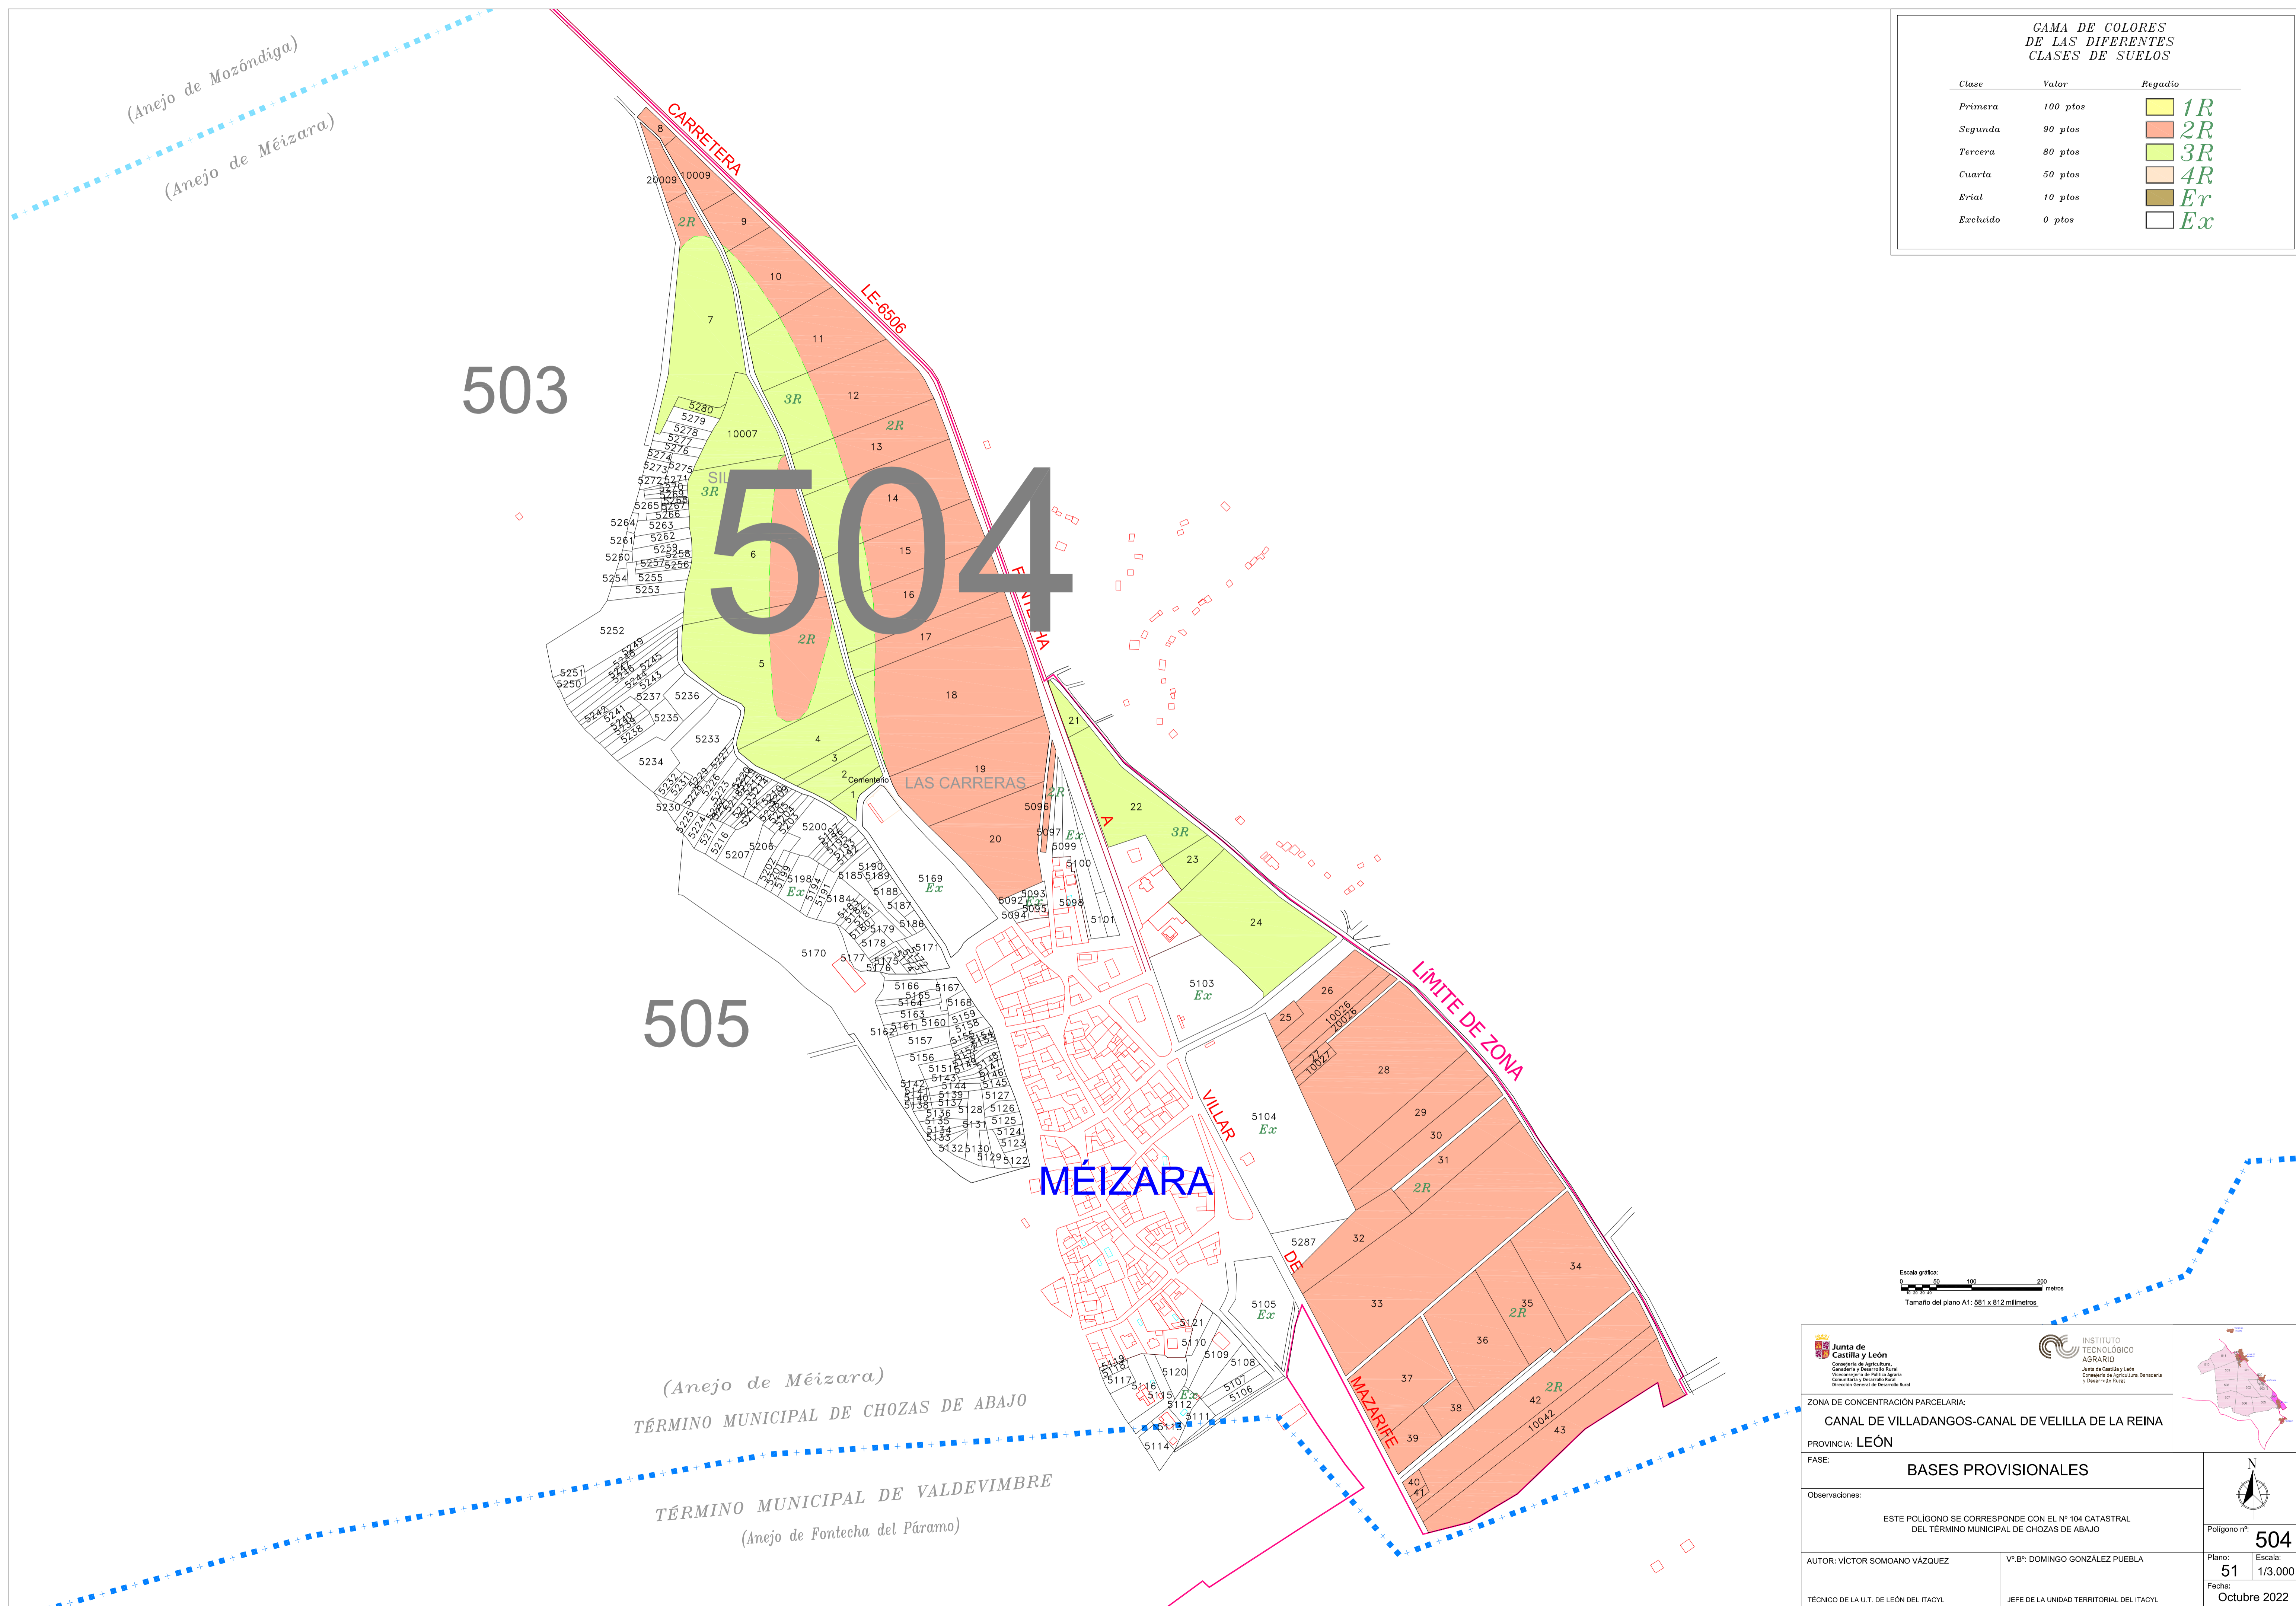

503


504

505

MÉIZARA

(Anejo de Méizara)  
TÉRMINO MUNICIPAL DE CHOZAS DE ABAJO

TÉRMINO MUNICIPAL DE VALDEVIMBRE  
(Anejo de Fontecha del Páramo)

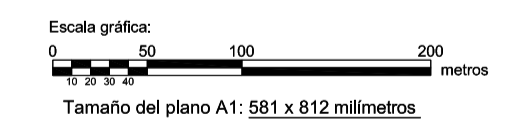

<p>Junta de Castilla y León Consejería de Agricultura, Ganadería y Desarrollo Rural Subcomisión de Gestión Agraria Comisaría y Desarrollo Rural Dirección General de Desarrollo Rural</p>	<p>INSTITUTO TECNOLÓGICO AGRARIO Junta de Castilla y León Consejería de Agricultura Ganadería y Desarrollo Rural</p>	
<p>AUTOR: VÍCTOR SOMOANO VÁZQUEZ</p>	<p>V.º B.º: DOMINGO GONZÁLEZ PUEBLA</p>	<p>Polígono n.º: <b>504</b></p> <p>Plano: <b>51</b> Escala: <b>1/3.000</b></p> <p>Fecha: <b>Octubre 2022</b></p>
<p>TÉCNICO DE LA U.T. DE LEÓN DEL ITACYL</p>	<p>JEFE DE LA UNIDAD TERRITORIAL DEL ITACYL</p>	