


GAMA DE COLORES DE LAS DIFERENTES CLASES DE SUELOS

Clase	Valor	Regadío
Primera	100 ptos	1R
Segunda	90 ptos	2R
Tercera	80 ptos	3R
Cuarta	50 ptos	4R
Erial	10 ptos	Er
Excluido	0 ptos	Ex

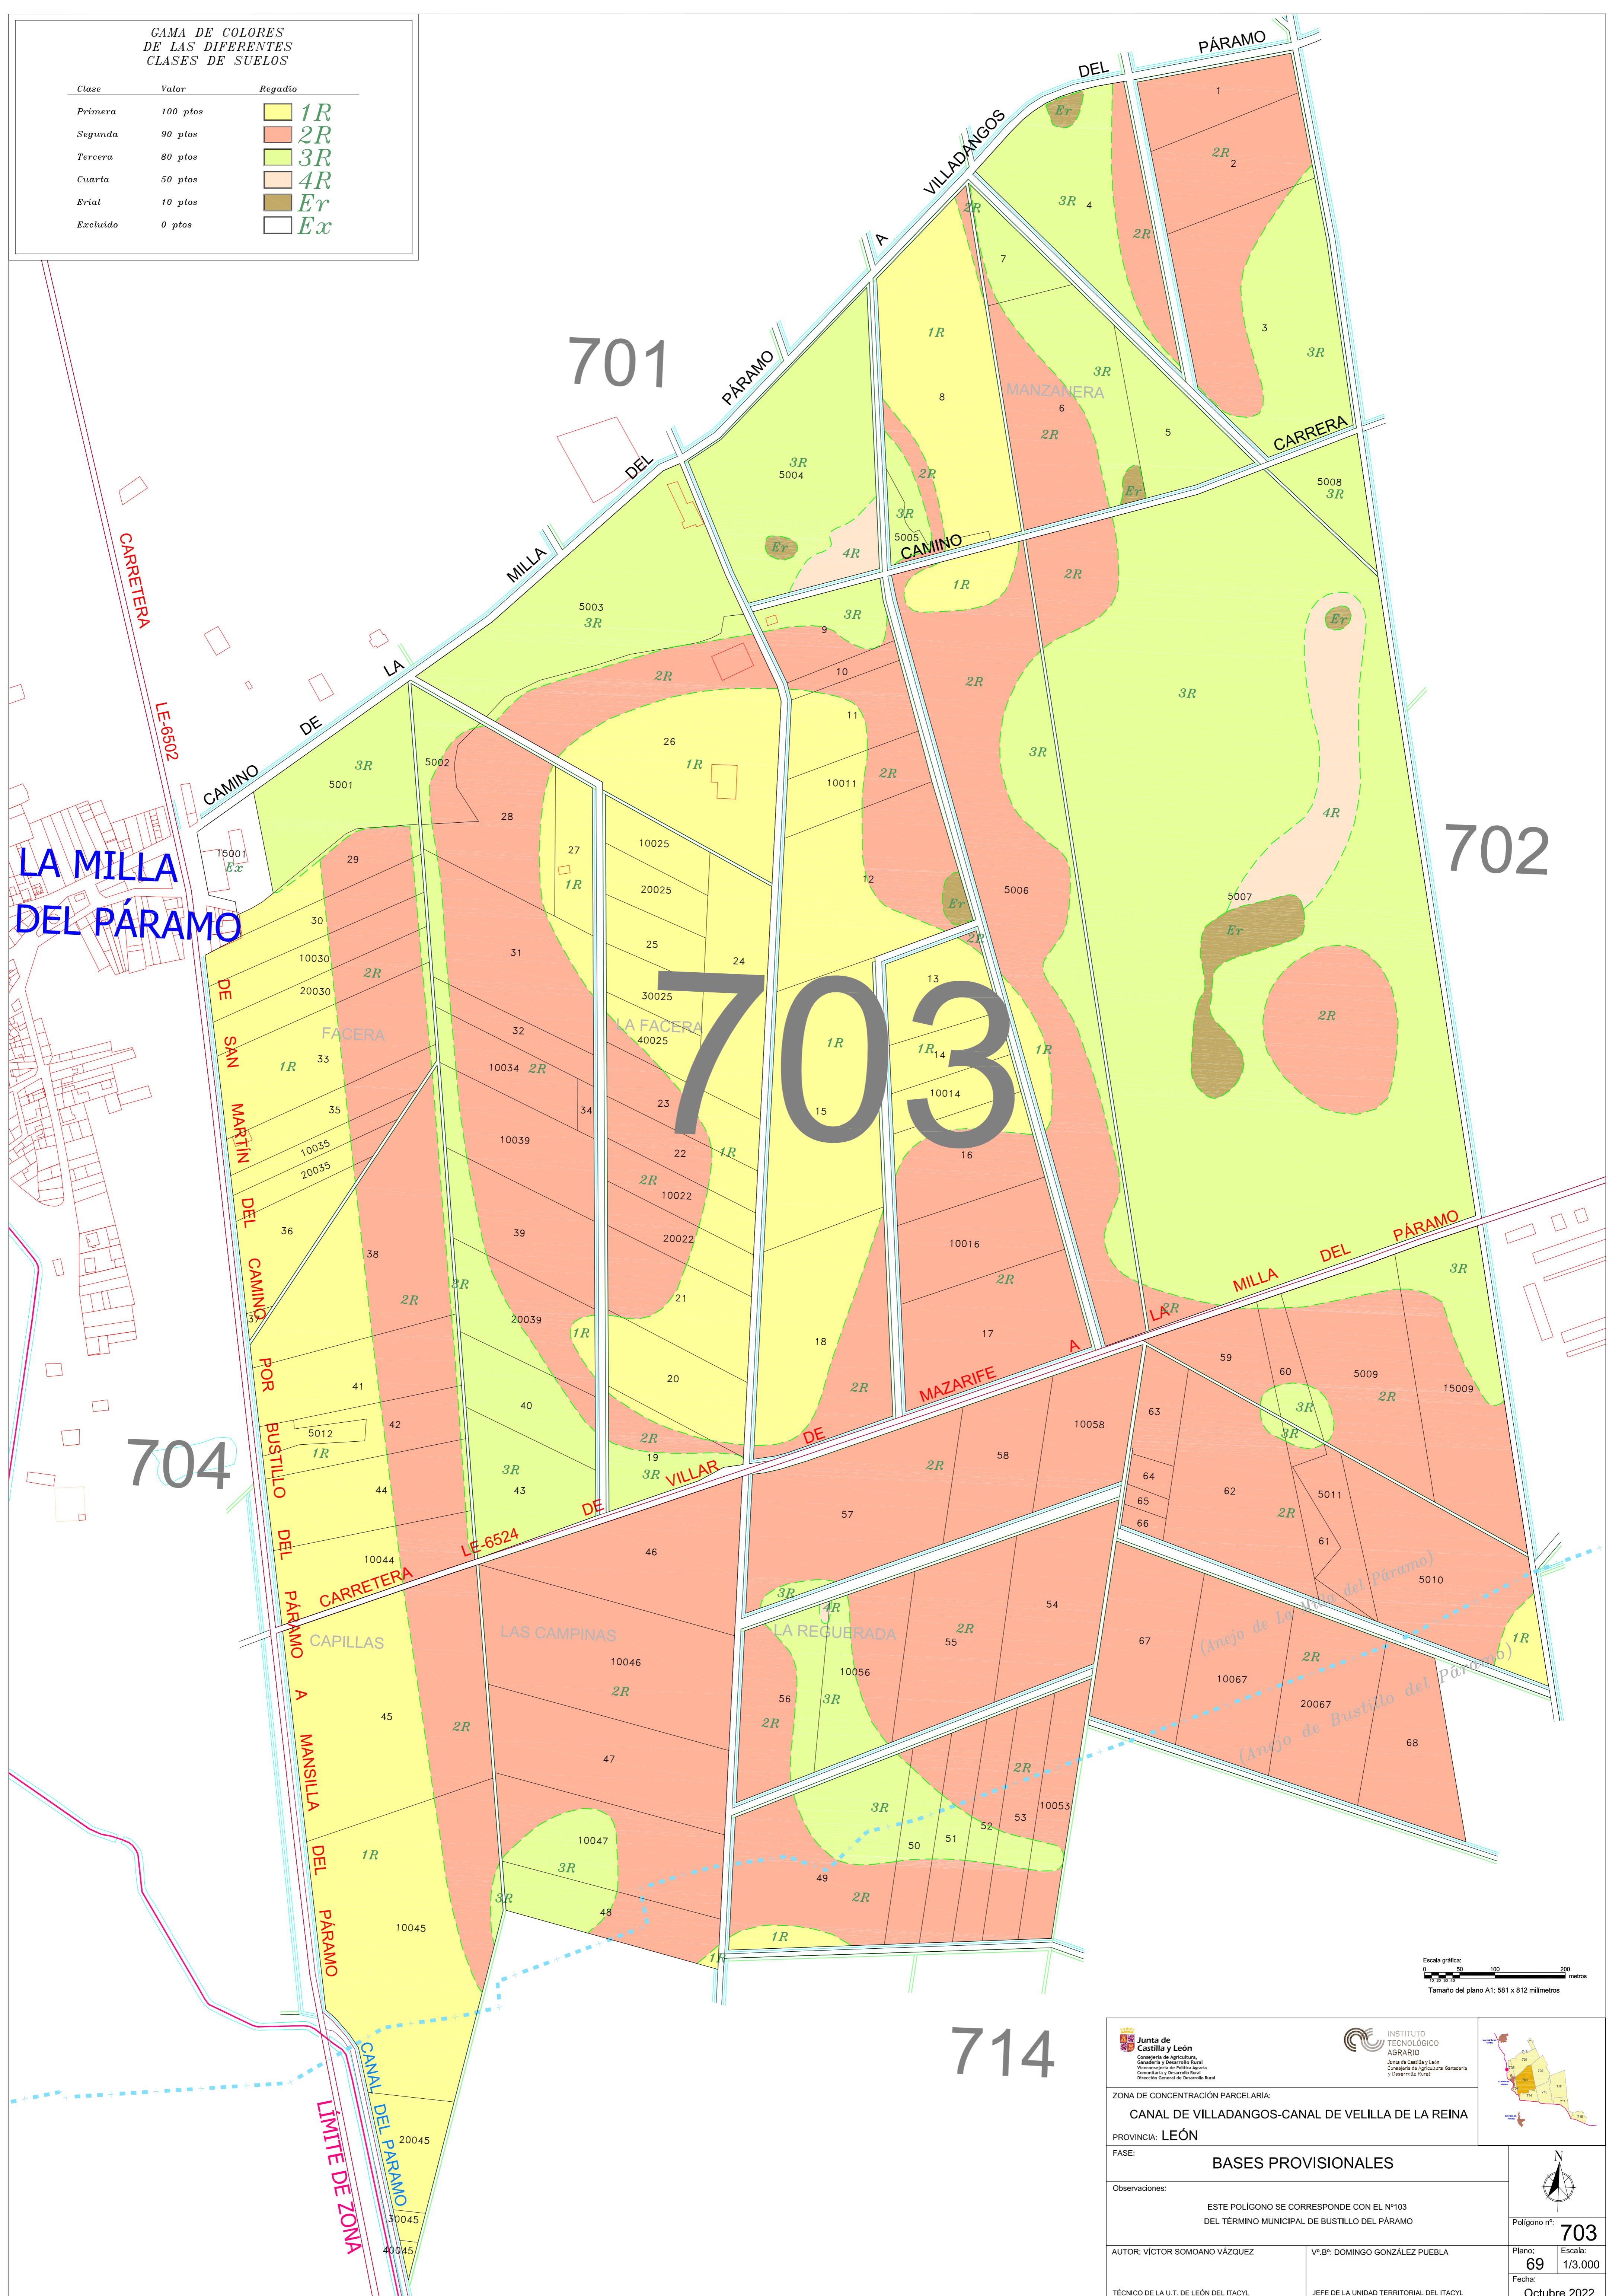

Escala gráfica:  
0 50 100 200 metros  
Tamaño del plano A1: 881 x 812 milímetros.

<p>Junta de Castilla y León Consejería de Agricultura, Ganadería y Desarrollo Rural Viceministerio de Política Agraria Comunitaria y Desarrollo Rural Dirección General de Desarrollo Rural</p>		<p>INSTITUTO TECNOLÓGICO AGRARIO Junta de Castilla y León Consejería de Agricultura, Ganadería y Desarrollo Rural</p>		
ZONA DE CONCENTRACIÓN PARCELARIA: <b>CANAL DE VILLADANGOS-CANAL DE VELLILLA DE LA REINA</b>				
PROVINCIA: <b>LEÓN</b>				
FASE: <b>BASES PROVISIONALES</b>				
Observaciones: ESTE POLÍGONO SE CORRESPONDE CON EL N°103 DEL TÉRMINO MUNICIPAL DE BUSTILLO DEL PÁRAMO				
AUTOR: VÍCTOR SOMOANO VÁZQUEZ		V.º B.º DOMINGO GONZÁLEZ PUEBLA		Plano: <b>69</b> Escala: <b>1/3.000</b>
TÉCNICO DE LA U.T. DE LEÓN DEL ITACYL		JEFE DE LA UNIDAD TERRITORIAL DEL ITACYL		Fecha: <b>Octubre 2022</b>