
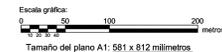


GAMA DE COLORES
DE LAS DIFERENTES
CLASES DE SUELOS

Clase	Valor	Regadío
Primera	100 pto	1R
Segunda	90 pto	2R
Tercera	80 pto	3R
Cuarta	50 pto	4R
Erial	10 pto	Er
Excluido	0 pto	Ex

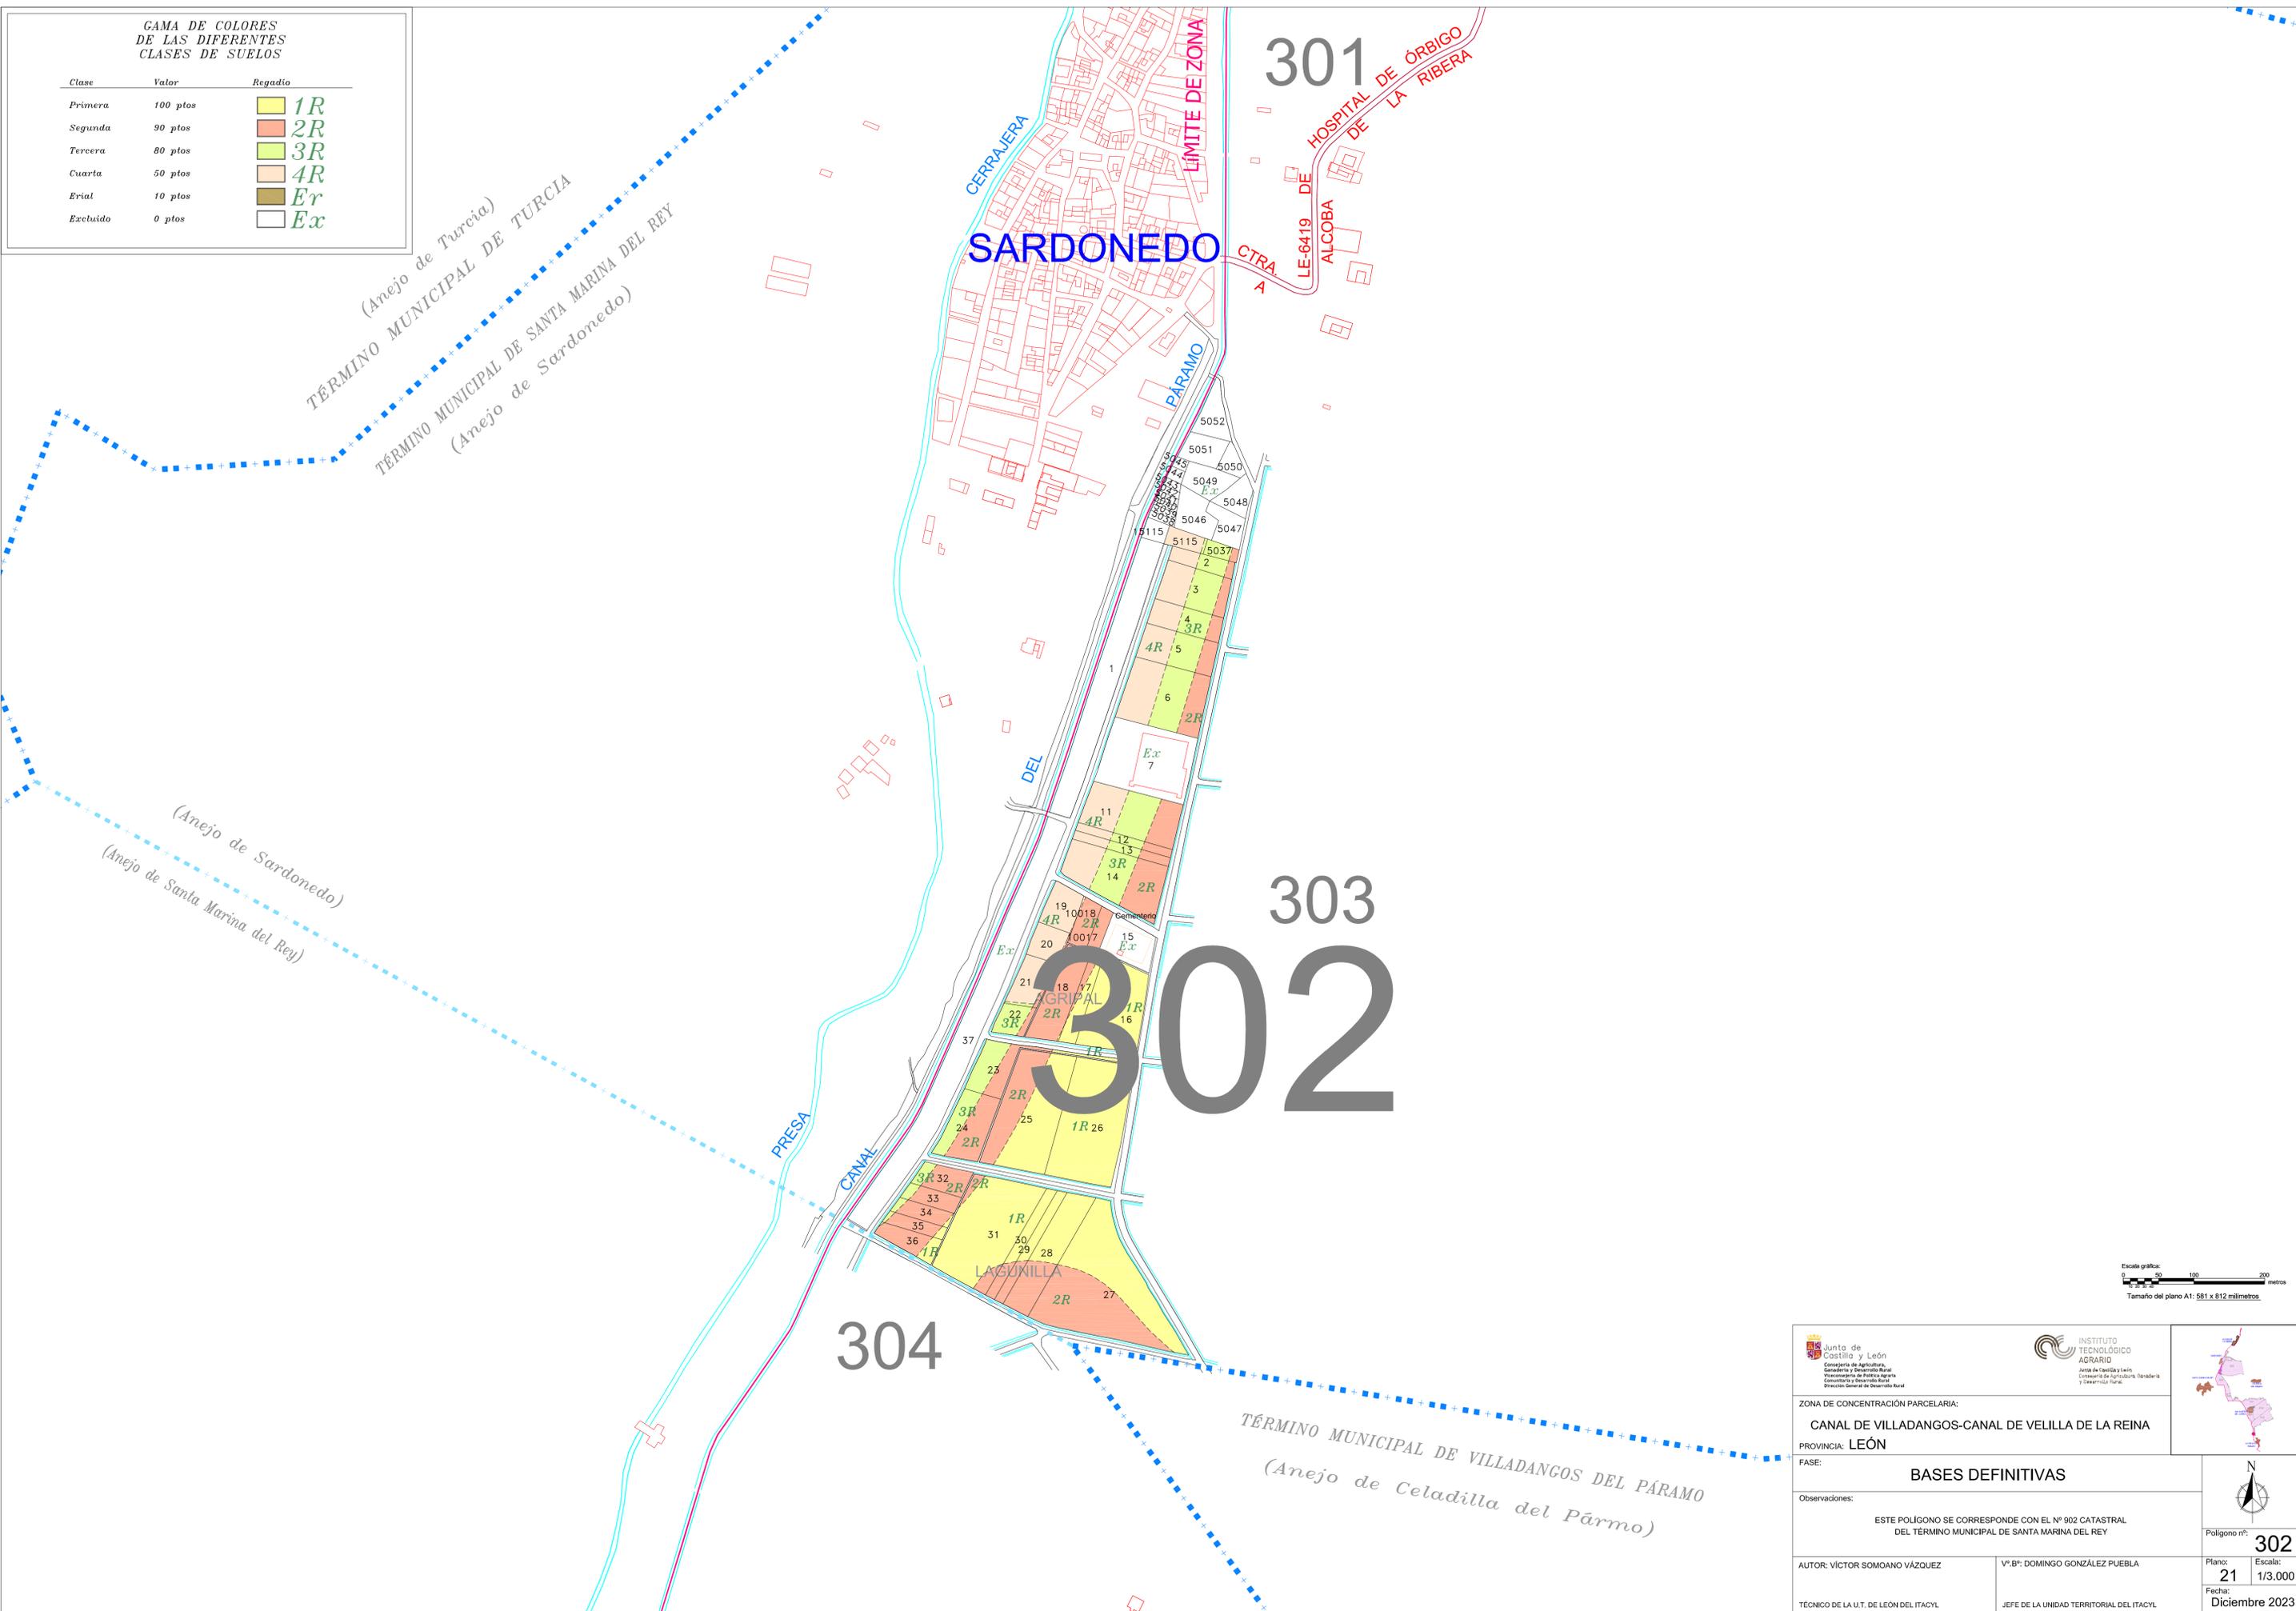

 		
<p>Junta de Castilla y León Consejería de Agricultura, Ganadería y Desarrollo Rural Vicesecretaría de Política Agraria, Conservación y Desarrollo Rural Dirección General de Desarrollo Rural</p> <p>INSTITUTO TECNOLÓGICO AGRARIO Junta de Castilla y León Consejo de Agricultura, Ganadería y Desarrollo Rural</p>		
<p>ZONA DE CONCENTRACIÓN PARCELARIA: CANAL DE VILLADANGOS-CANAL DE VELILLA DE LA REINA</p> <p>PROVINCIA: LEÓN</p> <p>FASE: BASES DEFINITIVAS</p>		
<p>Observaciones: ESTE POLÍGONO SE CORRESPONDE CON EL Nº 902 CATASTRAL DEL TÉRMINO MUNICIPAL DE SANTA MARINA DEL REY</p>		
<p>AUTOR: VÍCTOR SOMOANO VÁZQUEZ</p>		<p>Polígono nº: 302</p>
<p>TÉCNICO DE LA U.T. DE LEÓN DEL ITACYL</p>		<p>Plano: 21 Escala: 1/3.000</p>
<p>JEFE DE LA UNIDAD TERRITORIAL DEL ITACYL</p>		<p>Fecha: Diciembre 2023</p>