


GAMA DE COLORES DE LAS DIFERENTES CLASES DE SUELOS

Clase	Valor	Regadío
Primera	100 pto	1R
Segunda	90 pto	2R
Tercera	80 pto	3R
Cuarta	50 pto	4R
Erial	10 pto	Er
Excluido	0 pto	Ex

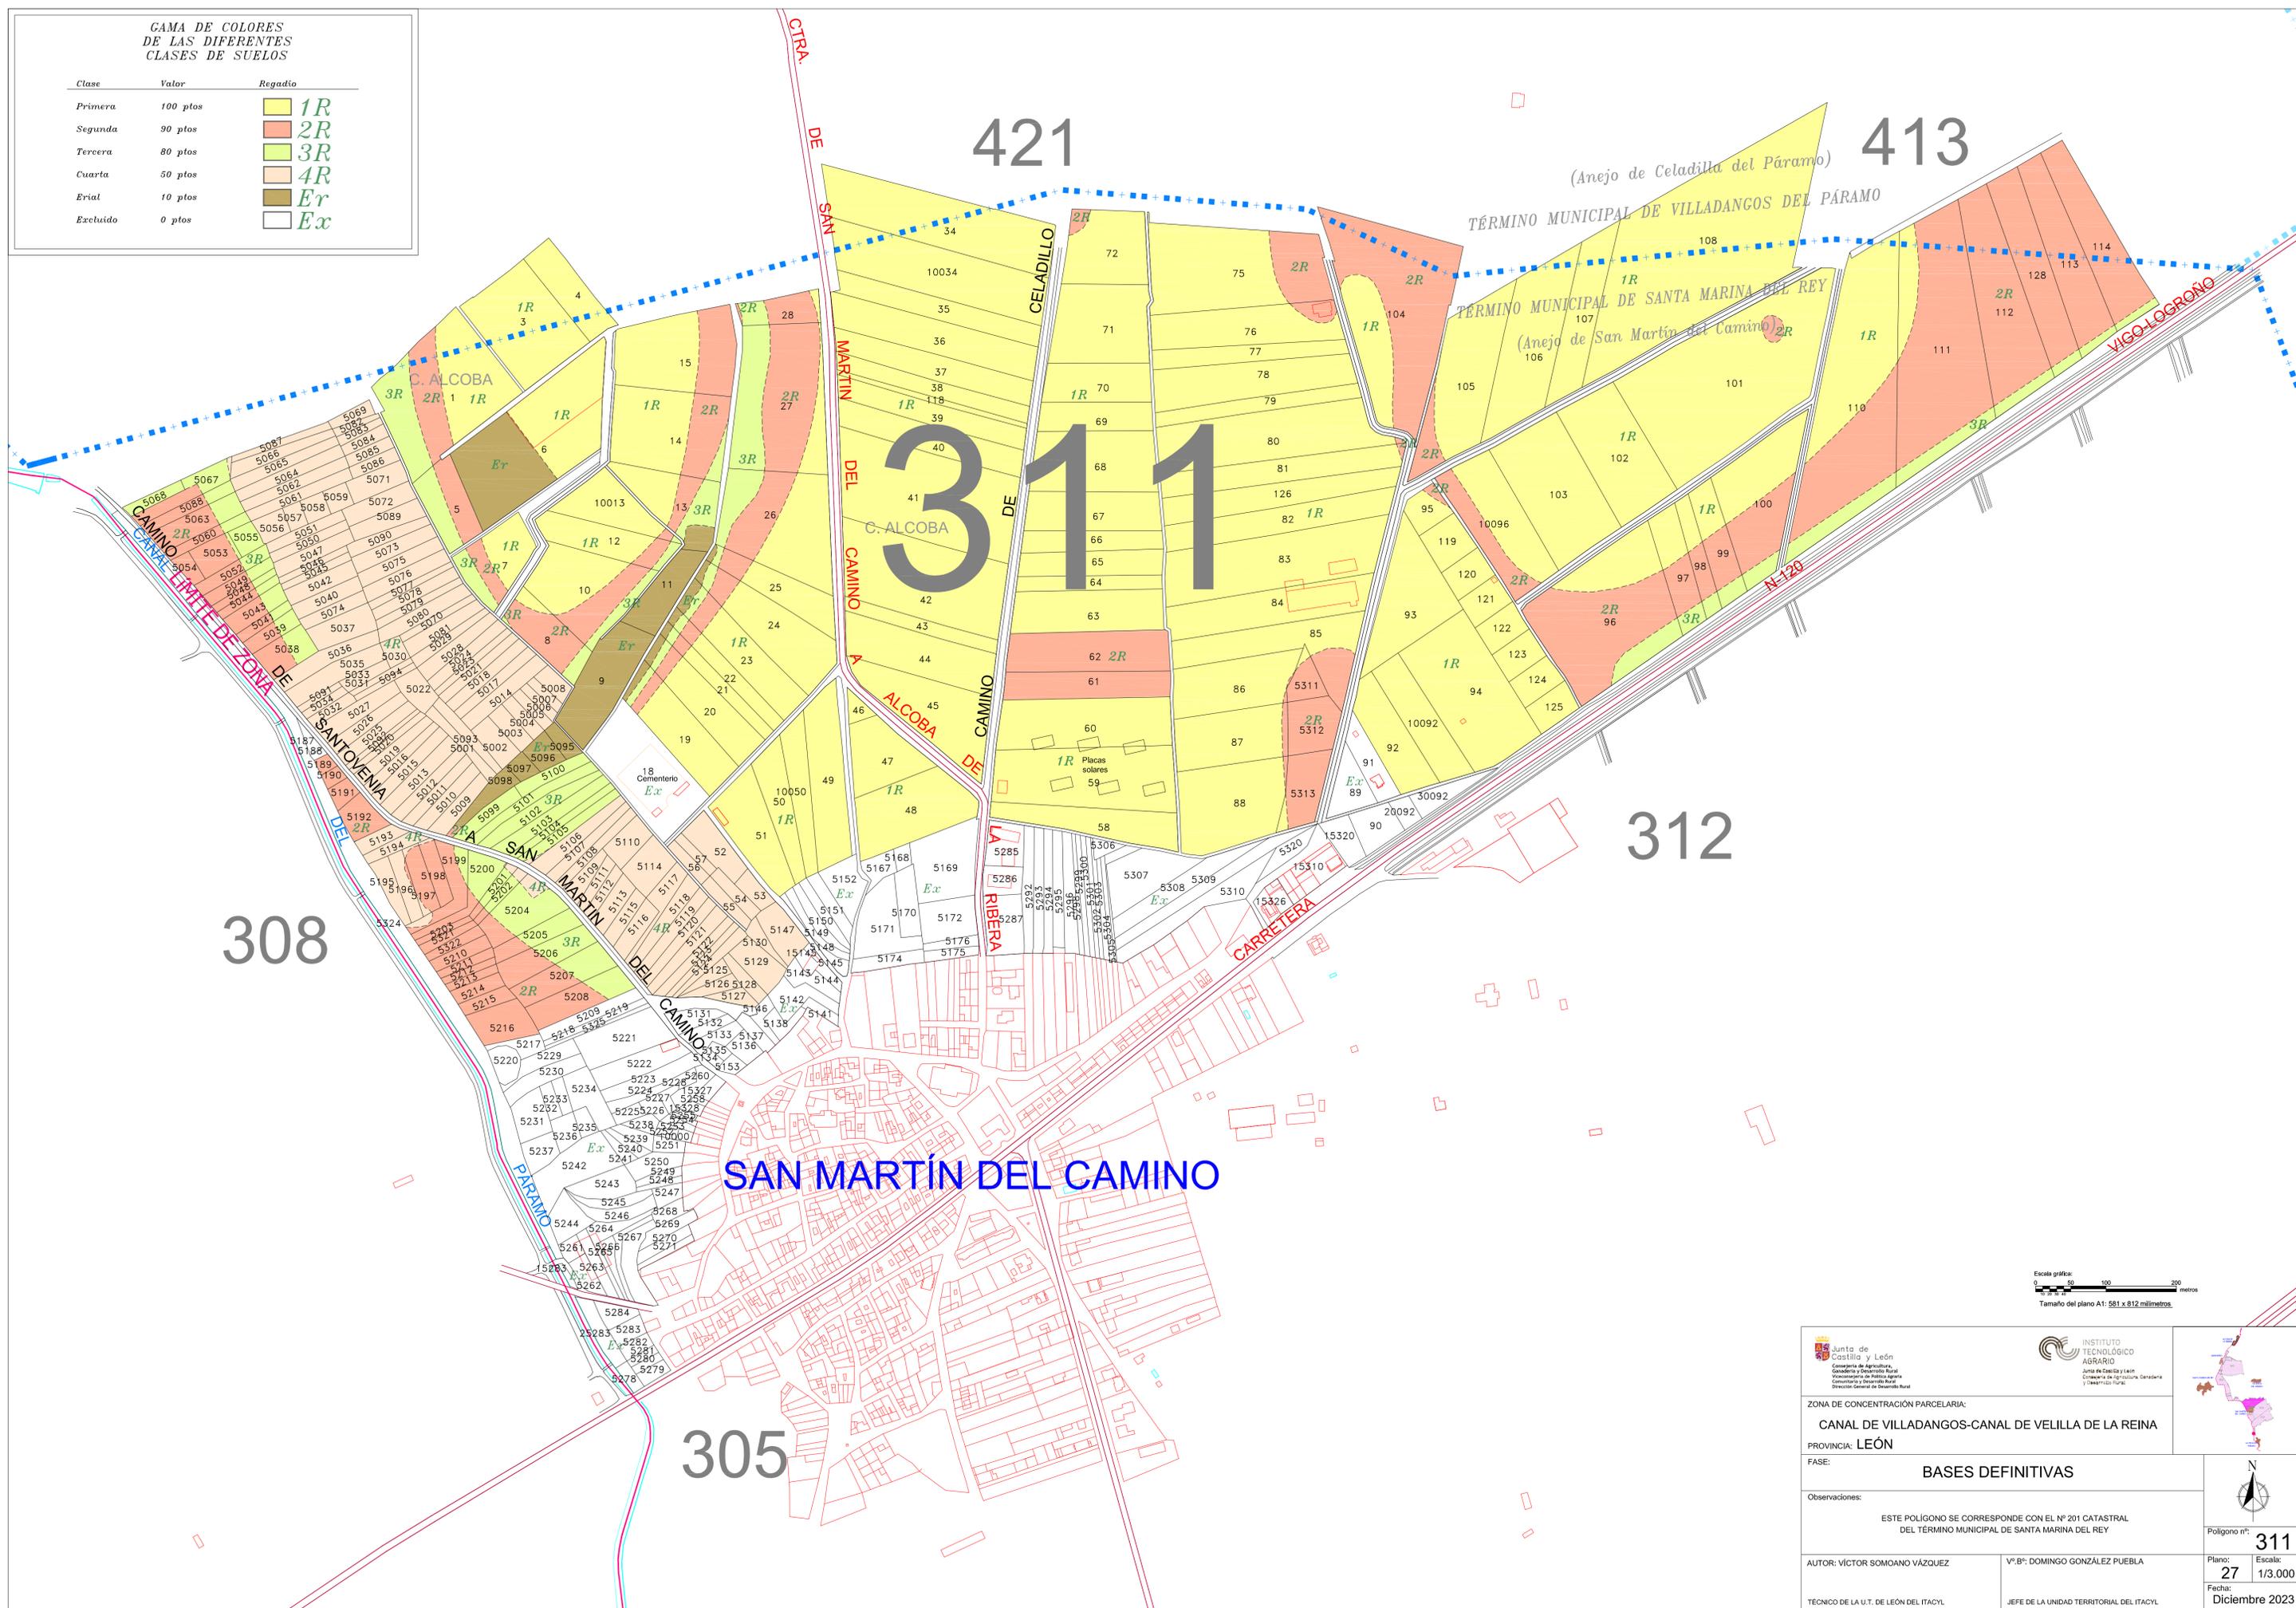

Escala gráfica:  
0 50 100 200 metros  
Tamaño del plano A1: 581 x 812 milímetros

<p>Junta de Castilla y León Consejería de Agricultura, Ganadería y Desarrollo Rural Subcomisión de Gestión Agraria Comisaría y Desarrollo Rural Dirección General de Desarrollo Rural</p>	<p>INSTITUTO TECNOLÓGICO AGRARIO Junta de Castilla y León Consejería de Agricultura, Ganadería y Desarrollo Rural</p>	
<p>ZONA DE CONCENTRACIÓN PARCELARIA: <b>CANAL DE VILLADANGOS-CANAL DE VELLA DE LA REINA</b></p> <p>PROVINCIA: <b>LEÓN</b></p> <p>FASE: <b>BASES DEFINITIVAS</b></p>		
<p>Observaciones: ESTE POLIGONO SE CORRESPONDE CON EL Nº 201 CATASTRAL DEL TÉRMINO MUNICIPAL DE SANTA MARINA DEL REY</p>		
<p>AUTOR: VÍCTOR SOMOANO VÁZQUEZ</p>		<p>Vº Bº: DOMINGO GONZÁLEZ PUEBLA</p>
<p>TÉCNICO DE LA U.T. DE LEÓN DEL ITACYL</p>		<p>JEFE DE LA UNIDAD TERRITORIAL DEL ITACYL</p>
<p>Polígono nº: <b>311</b></p>		<p>Plano: <b>27</b> Escala: <b>1/3.000</b></p>
<p>Fecha: <b>Diciembre 2023</b></p>		