


GAMA DE COLORES DE LAS DIFERENTES CLASES DE SUELOS

Clase	Valor	Regadío
Primera	100 pto	1R
Segunda	90 pto	2R
Tercera	80 pto	3R
Cuarta	50 pto	4R
Erial	10 pto	Er
Excluido	0 pto	Ex

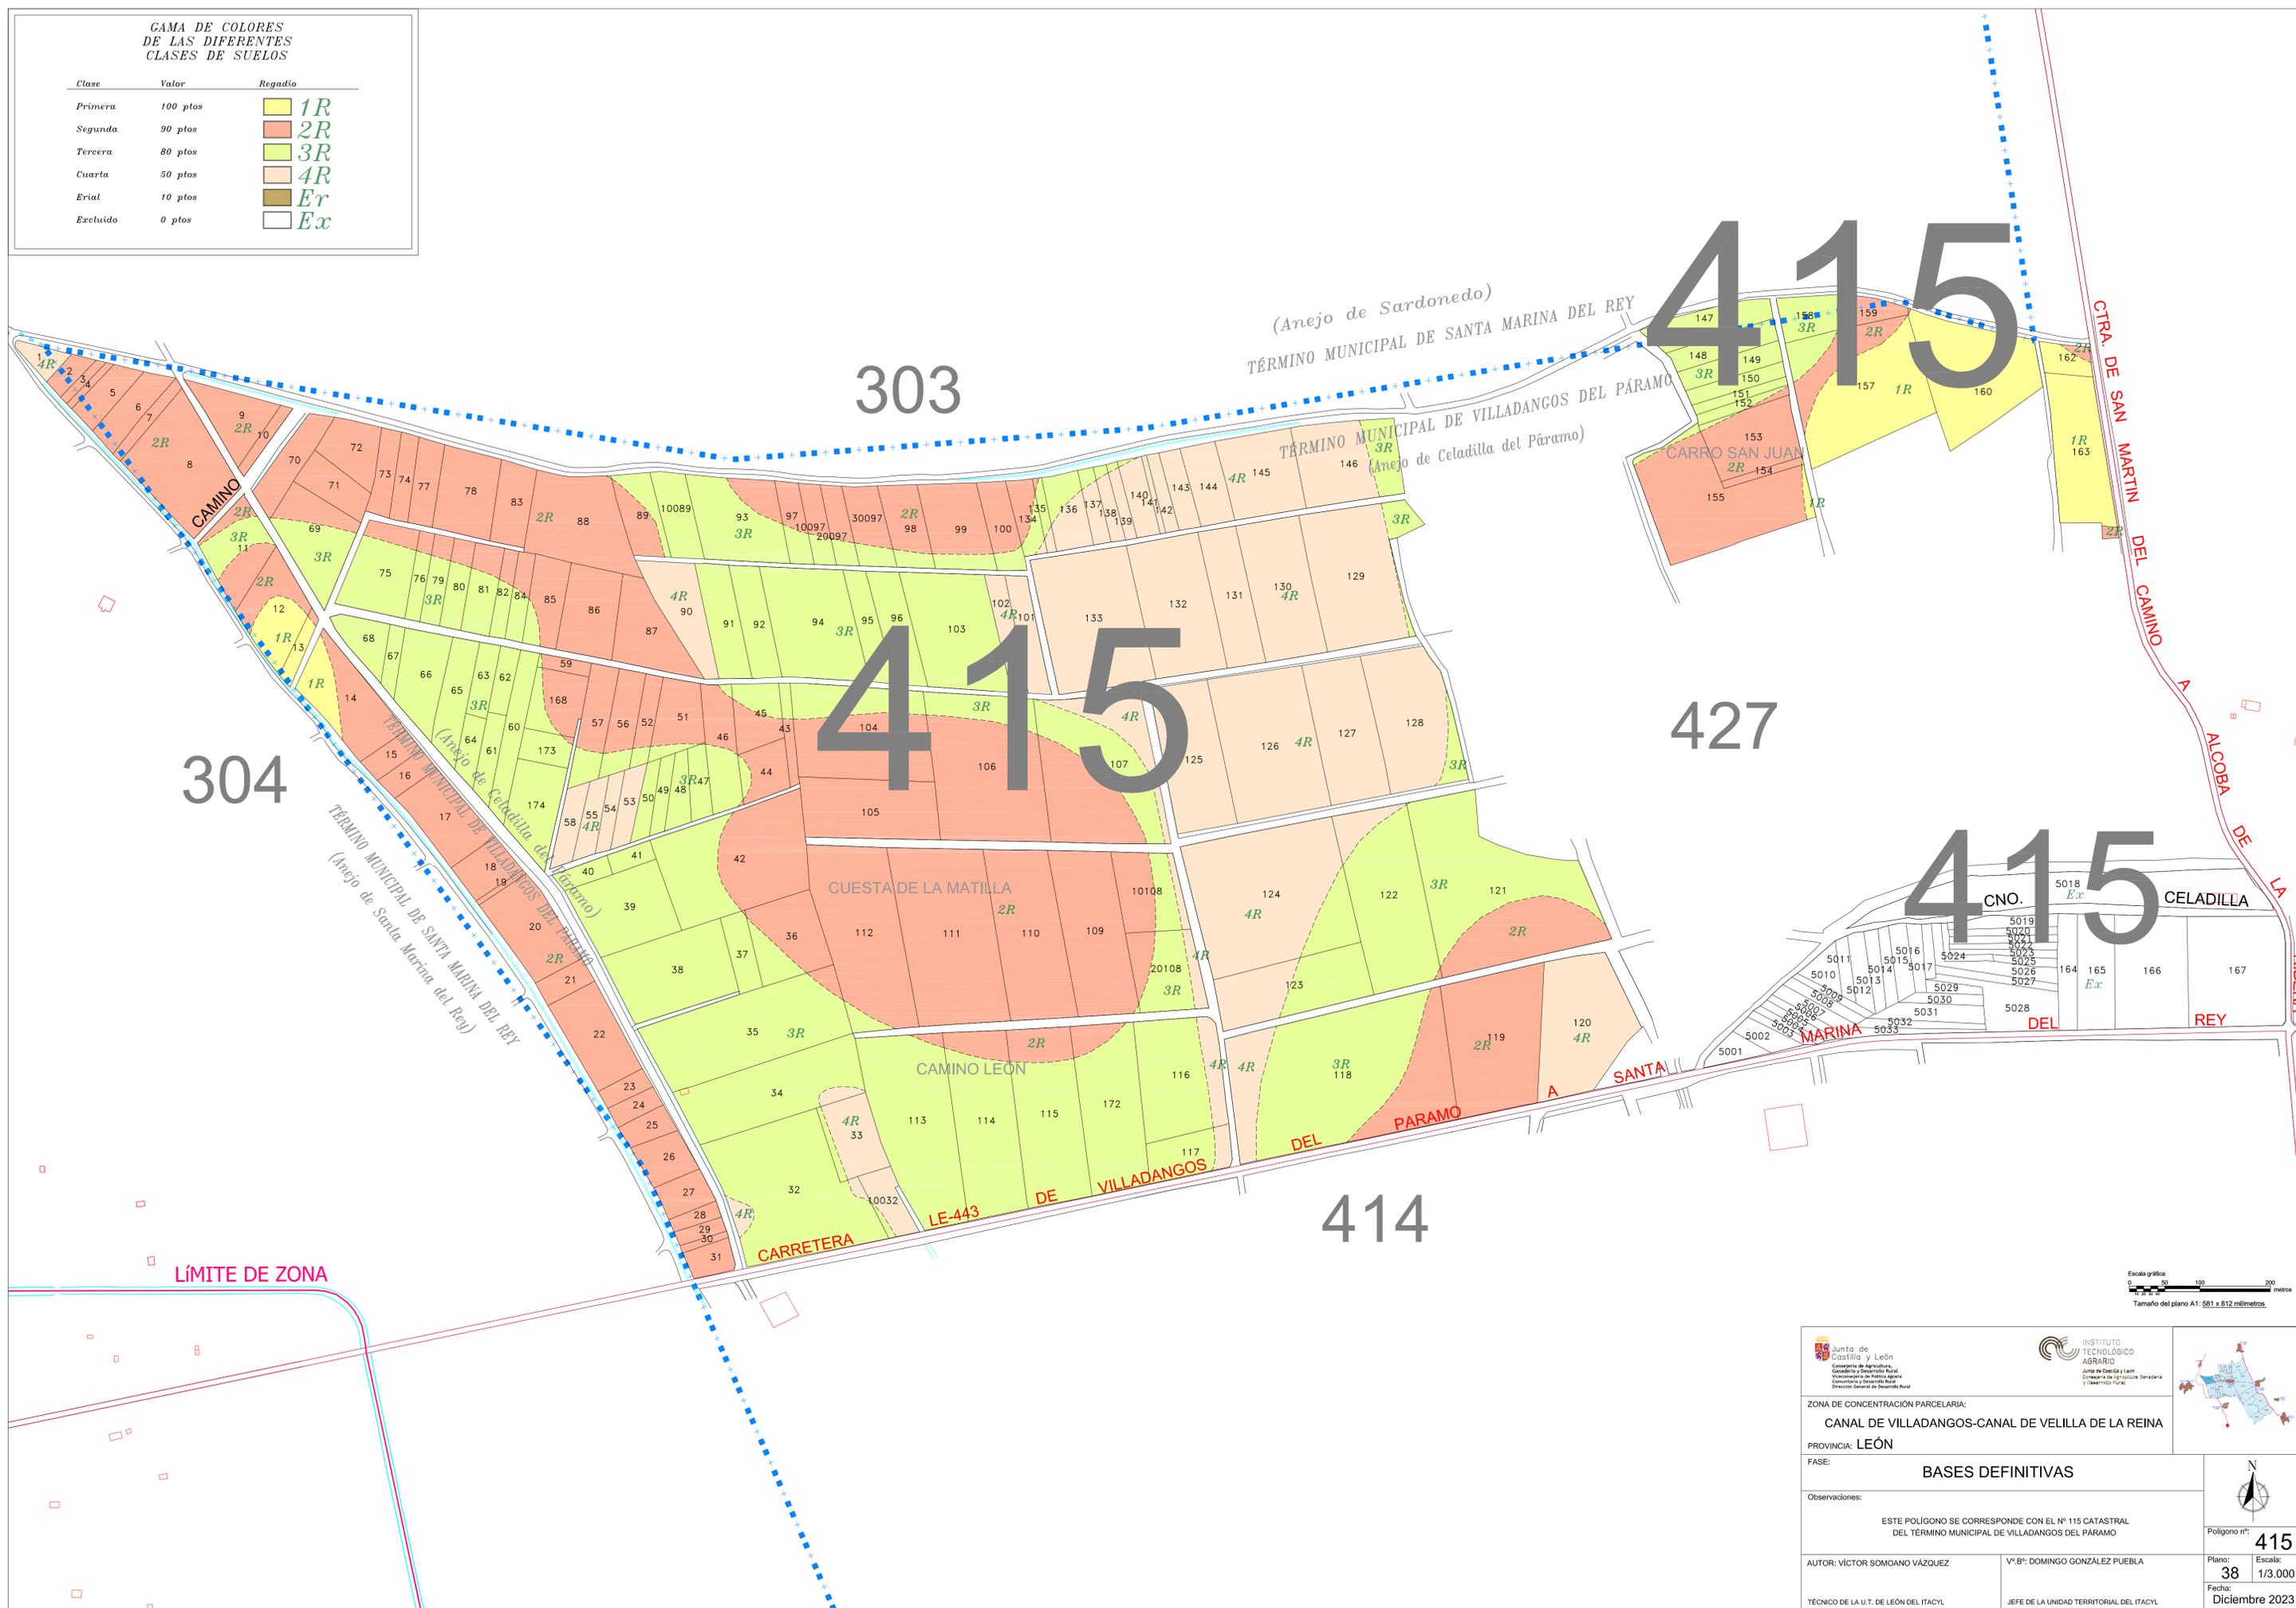

304

303

415


415

427

415

414

LÍMITE DE ZONA

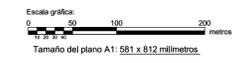

<p>Junta de Castilla y León Comunidad Autónoma de Castilla y León Departamento de Agricultura, Ganadería y Desarrollo Rural Comisaría y Dirección Rural Dirección General de Desarrollo Rural</p>	<p>INSTITUTO TECNOLÓGICO AGRARIO Junta de Castilla y León Comunidad Autónoma de Castilla y León Departamento de Agricultura, Ganadería y Desarrollo Rural</p>	
<p>ZONA DE CONCENTRACIÓN PARCELARIA: CANAL DE VILLADANGOS-CANAL DE VELILLA DE LA REINA</p> <p>PROVINCIA: LEÓN</p> <p>FASE: BASES DEFINITIVAS</p> <p>Observaciones: ESTE POLIGONO SE CORRESPONDE CON EL Nº 115 CATASTRAL DEL TÉRMINO MUNICIPAL DE VILLADANGOS DEL PÁRAMO</p>		
<p>AUTOR: VÍCTOR SOMOANO VÁZQUEZ</p> <p>TÉCNICO DE LA U.T. DE LEÓN DEL ITACYL</p>	<p>Vº.Bº: DOMINGO GONZÁLEZ PUEBLA</p> <p>JEFE DE LA UNIDAD TERRITORIAL DEL ITACYL</p>	<p>Polígono nº: 415</p> <p>Plano: 38</p> <p>Escala: 1/3.000</p> <p>Fecha: Diciembre 2023</p>