

GAMA DE COLORES DE LAS DIFERENTES CLASES DE SUELOS

Clase	Valor	Regadío
Primera	100 pto	1R
Segunda	90 pto	2R
Tercera	80 pto	3R
Cuarta	50 pto	4R
Erial	10 pto	Er
Excluido	0 pto	Ex

Junta de Castilla y León
Consejería de Agricultura, Ganadería y Desarrollo Rural
Vicesecretaría de Política Agraria
Colección y Catastro Rural
Dirección General de Desarrollo Rural

INSTITUTO TECNOLÓGICO AGRARIO
Junta de Castilla y León
Colección de Agricultura Ganadera y Desarrollo Rural

ZONA DE CONCENTRACIÓN PARCELARIA:
CANAL DE VILLADANGOS-CANAL DE VELLILLA DE LA REINA

PROVINCIA: **LEÓN**

FASE: **BASES DEFINITIVAS**

Observaciones:
ESTE POLIGONO SE CORRESPONDE CON EL Nº 208 CATASTRAL DEL TÉRMINO MUNICIPAL DE VILLADANGOS DEL PÁRAMO

AUTOR: VÍCTOR SOMOANO VÁZQUEZ

Vº Bº: DOMINGO GONZÁLEZ PUEBLA



Plano: **45**

Escala: **1/3.000**

TÉCNICO DE LA U.T. DE LEÓN DEL ITACYL

JEFE DE LA UNIDAD TERRITORIAL DEL ITACYL

Fecha: **Diciembre 2023**

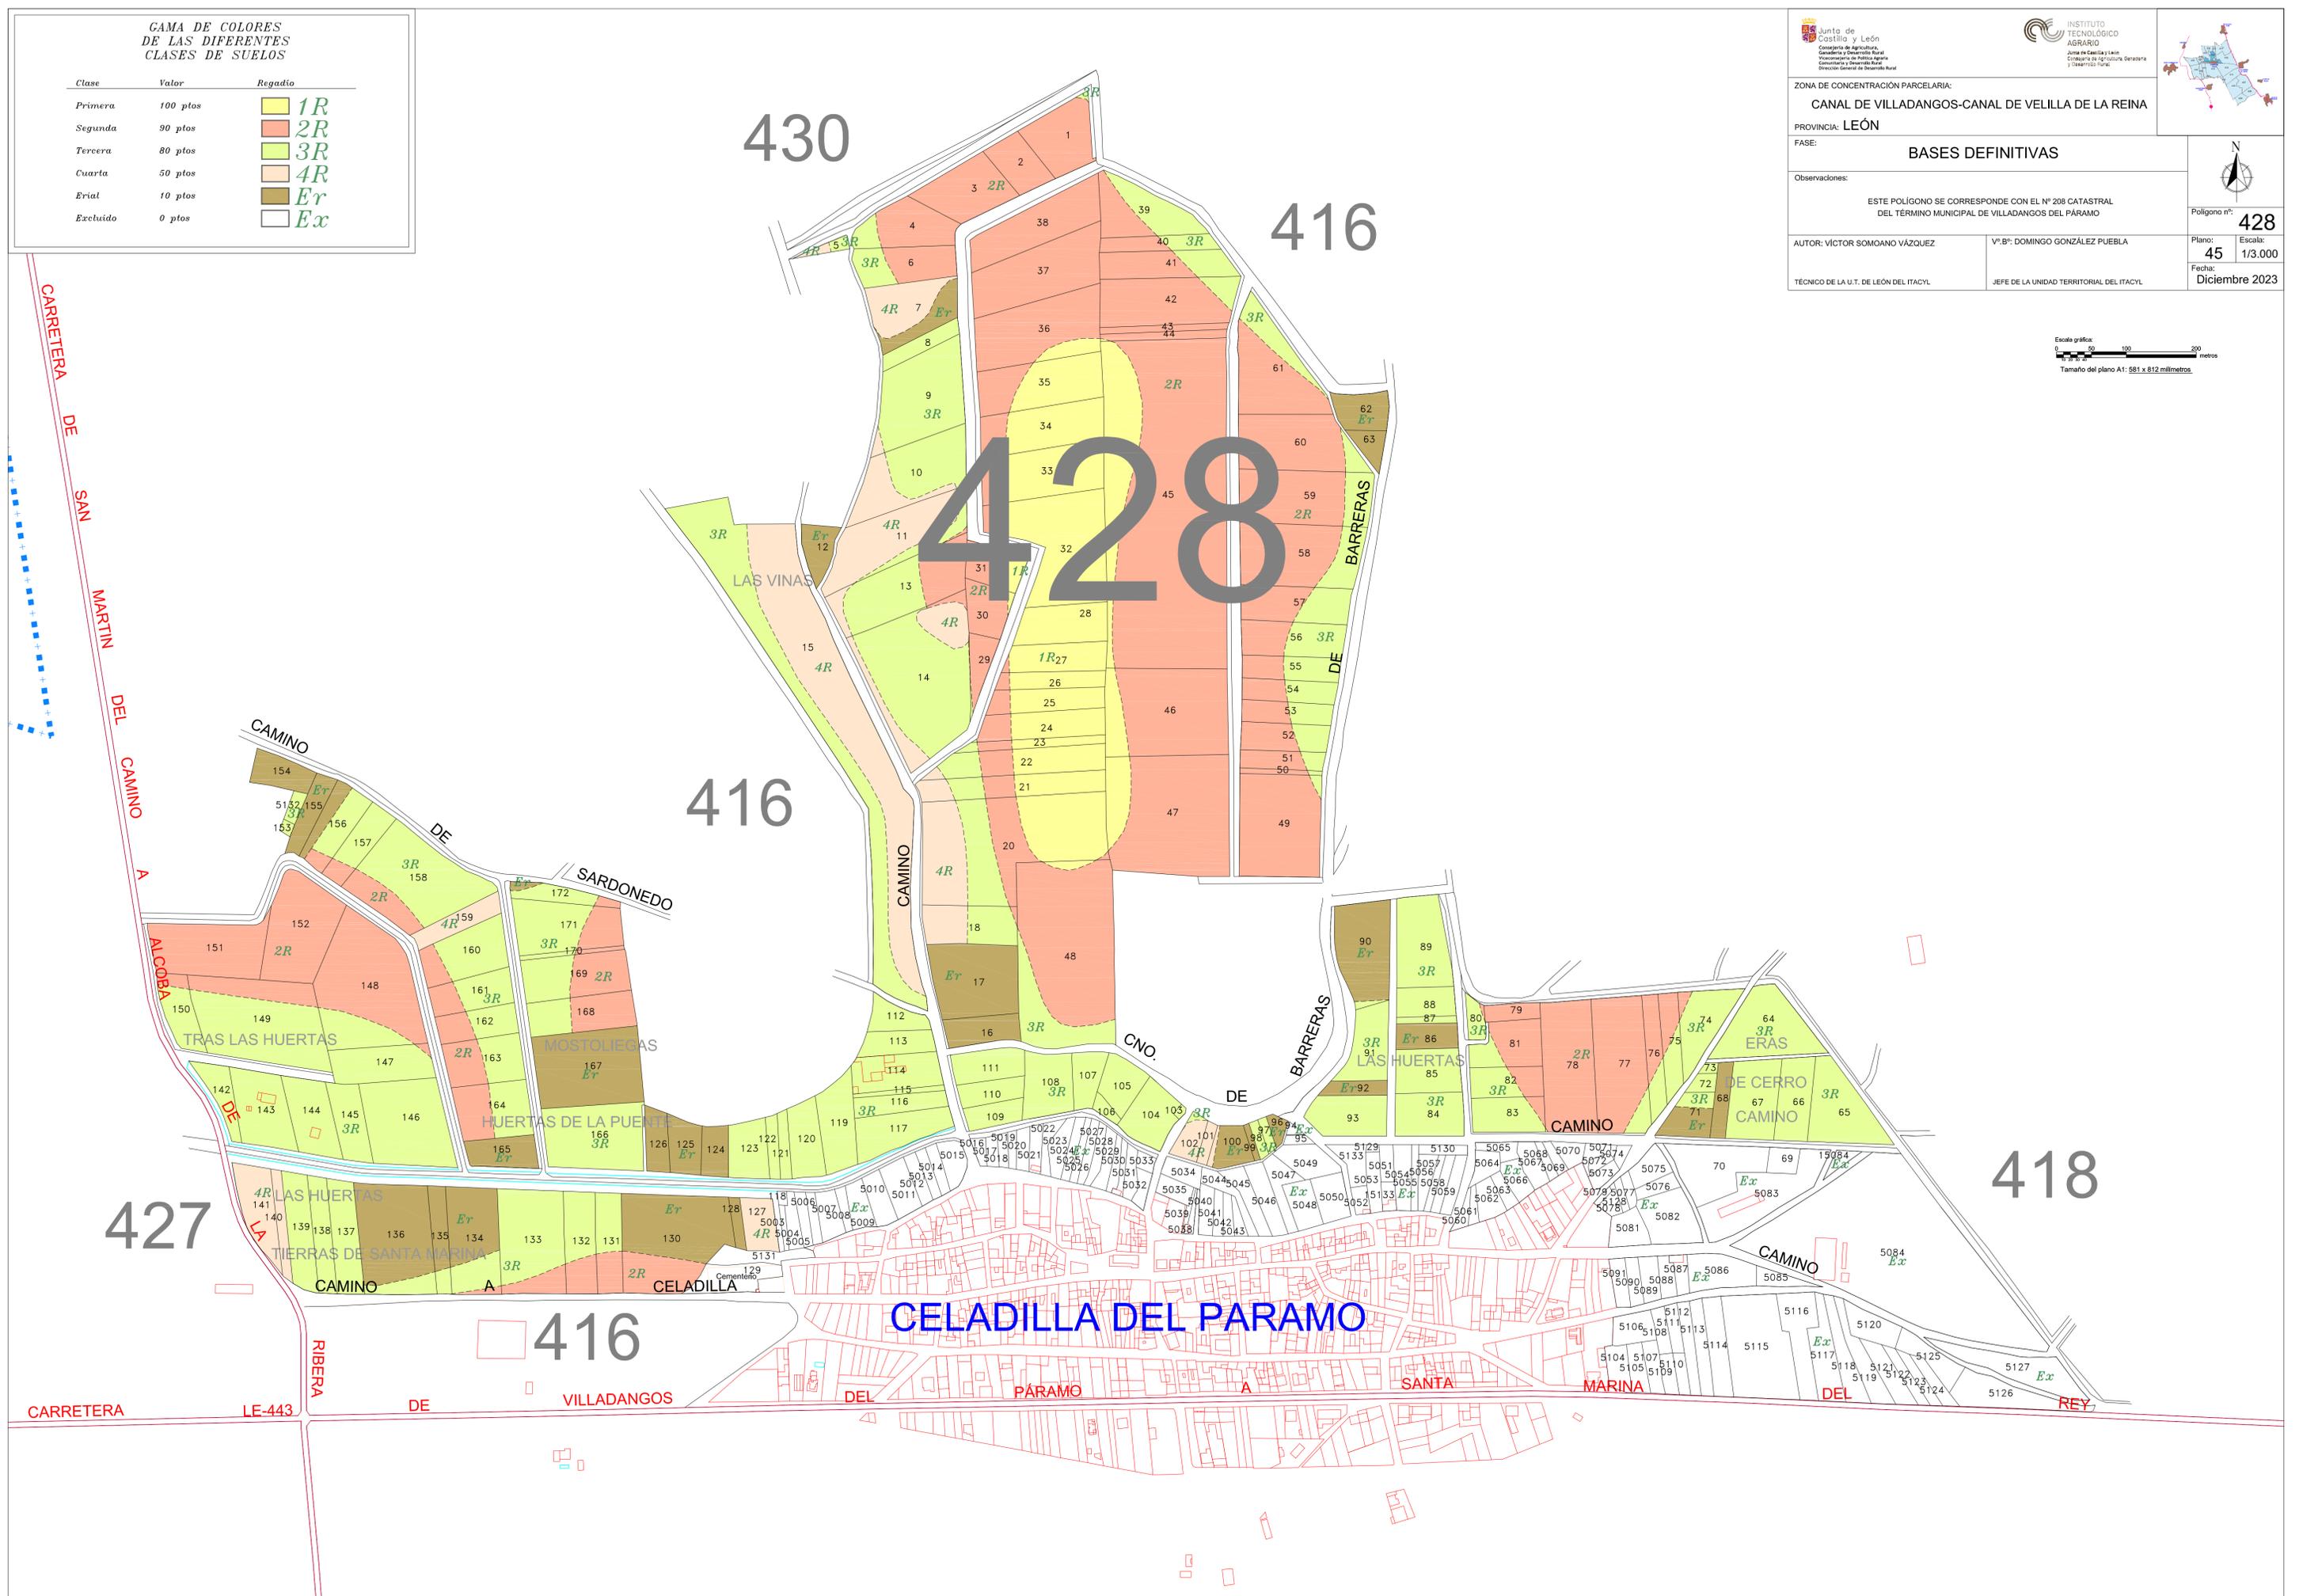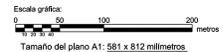

CELADILLA DEL PÁRAMO