POLÍGONO 109

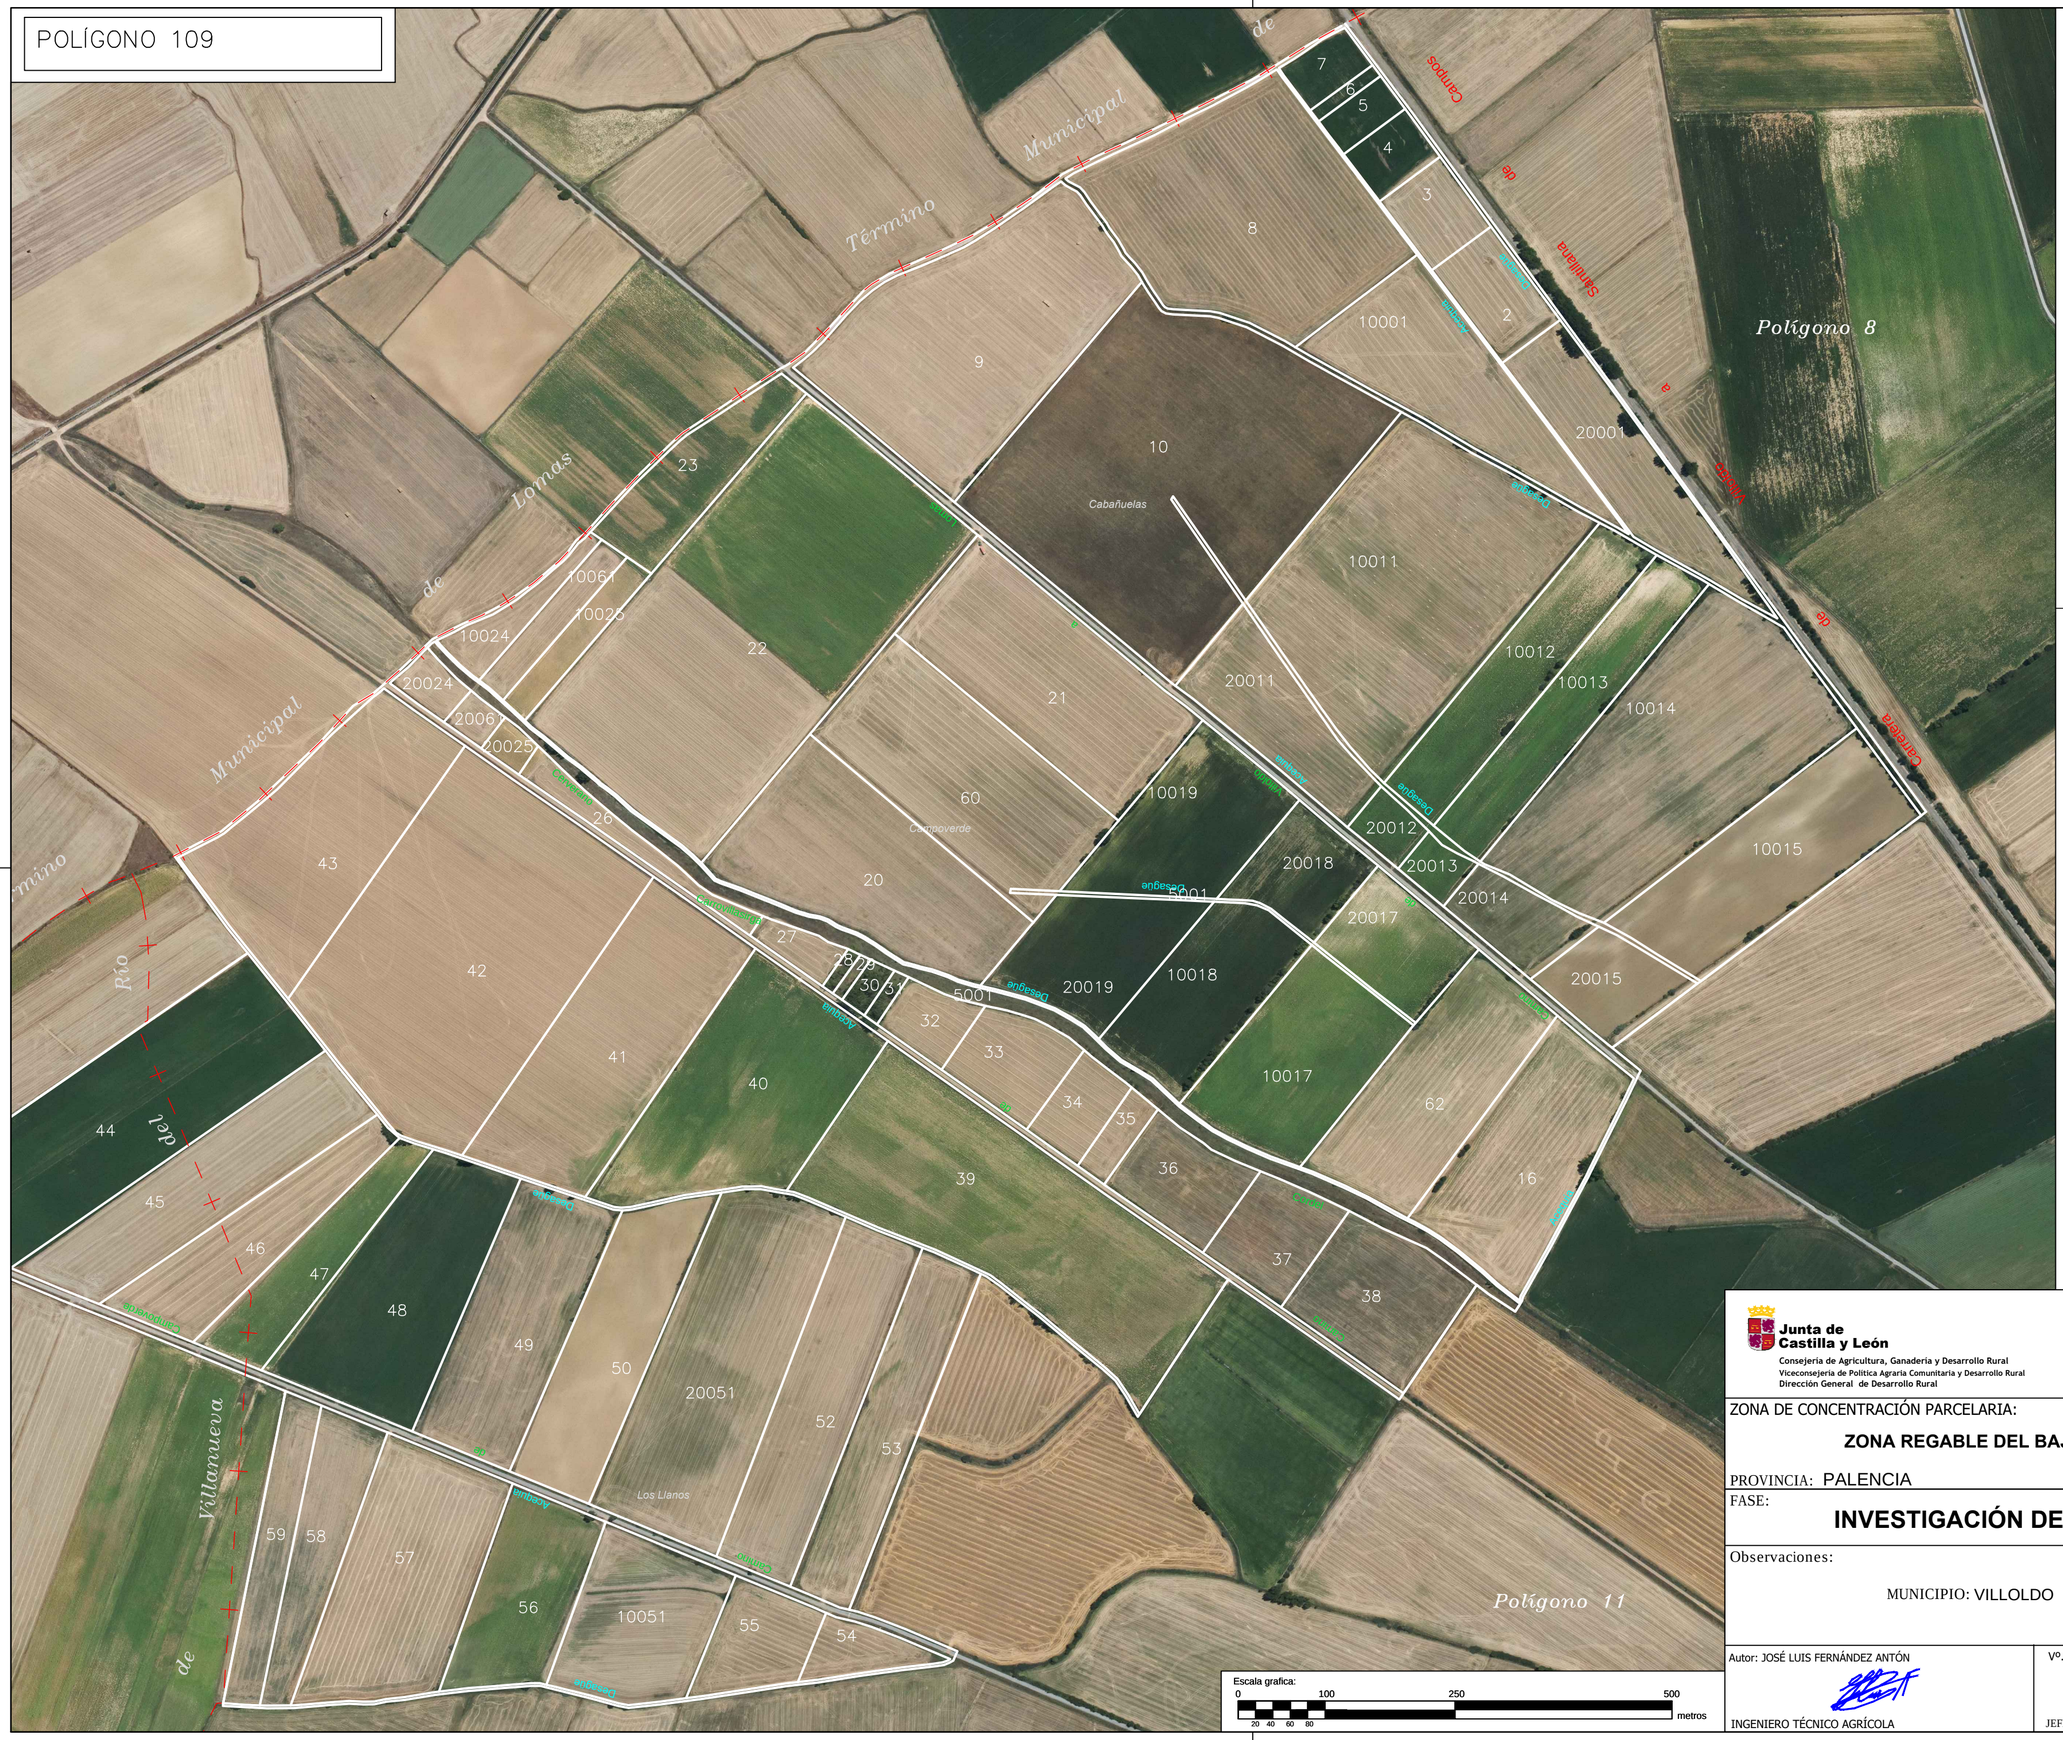


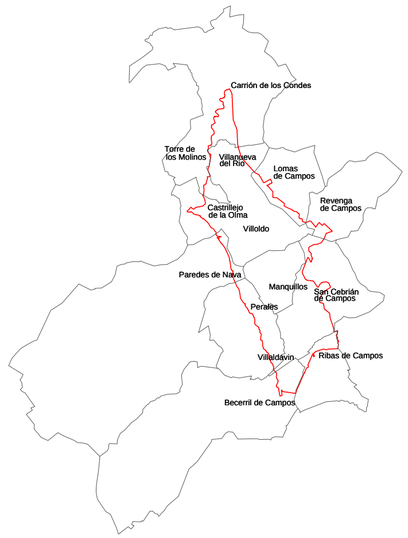


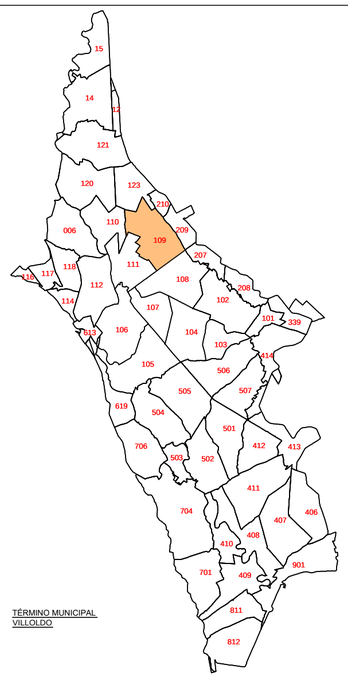


TÉRMINO MUNICIPAL
VILLOLDO

Escala grafica:
0 100 250 500 metros
20 40 60 80

**Junta de Castilla y León**
Consejería de Agricultura, Ganadería y Desarrollo Rural
Viceconsejería de Política Agraria Comunitaria y Desarrollo Rural
Dirección General de Desarrollo Rural

INSTITUTO TECNOLÓGICO AGRARIO
Junta de Castilla y León
Consejería de Agricultura, Ganadería y Desarrollo Rural

ZONA DE CONCENTRACIÓN PARCELARIA:

**ZONA REGABLE DEL BAJO CARRIÓN**

PROVINCIA: PALENCIA

FASE:

# INVESTIGACIÓN DE LA PROPIEDAD

Observaciones:

MUNICIPIO: VILLOLDO

Polígono nº: **109**

Escala: 1/5.000

Fecha: Marzo 2024


Autor: JOSÉ LUIS FERNÁNDEZ ANTÓN
INGENIERO TÉCNICO AGRÍCOLA

Vº.Bº: IGNACIO CABAÑAS RINCÓN
JEFE DE LA UNIDAD TERRITORIAL DEL ITACYL