




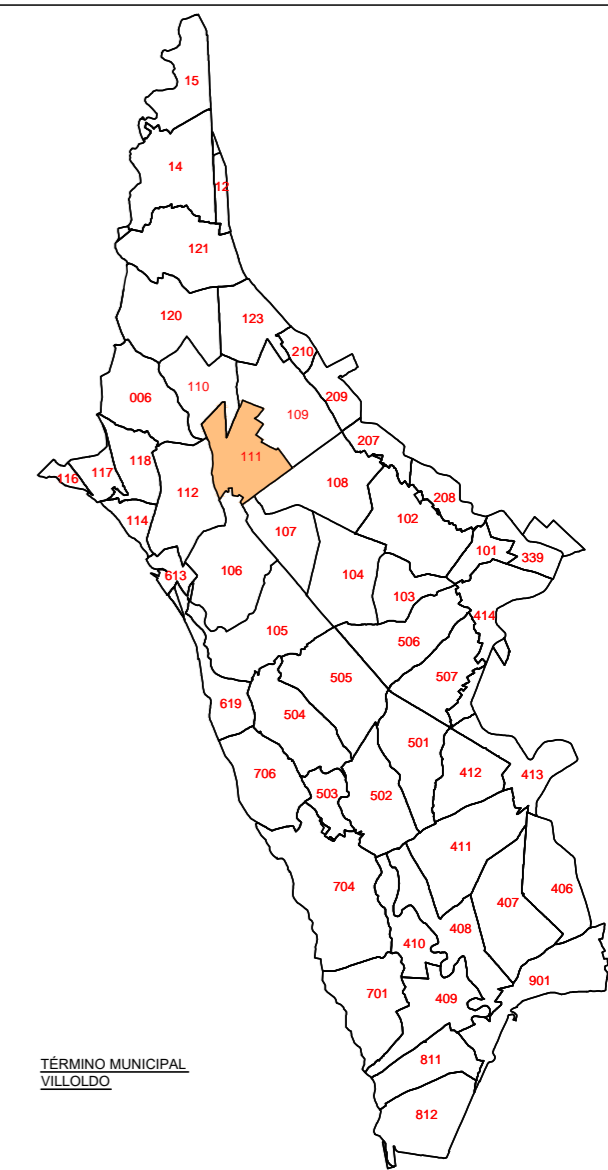

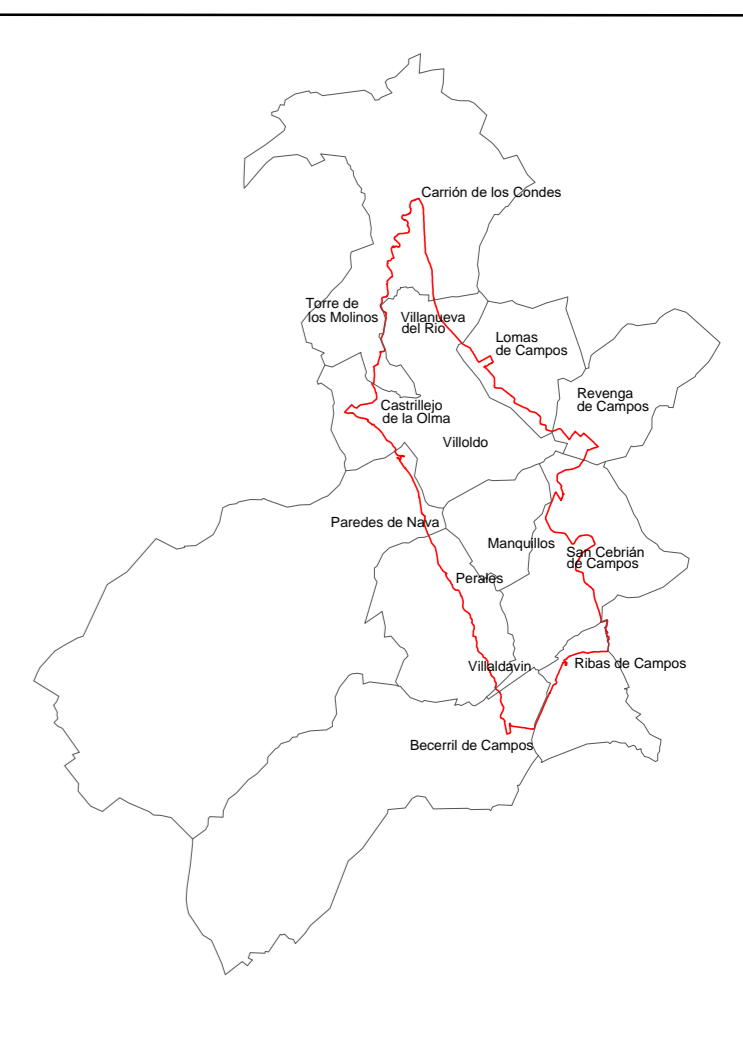

POLÍGONO 111

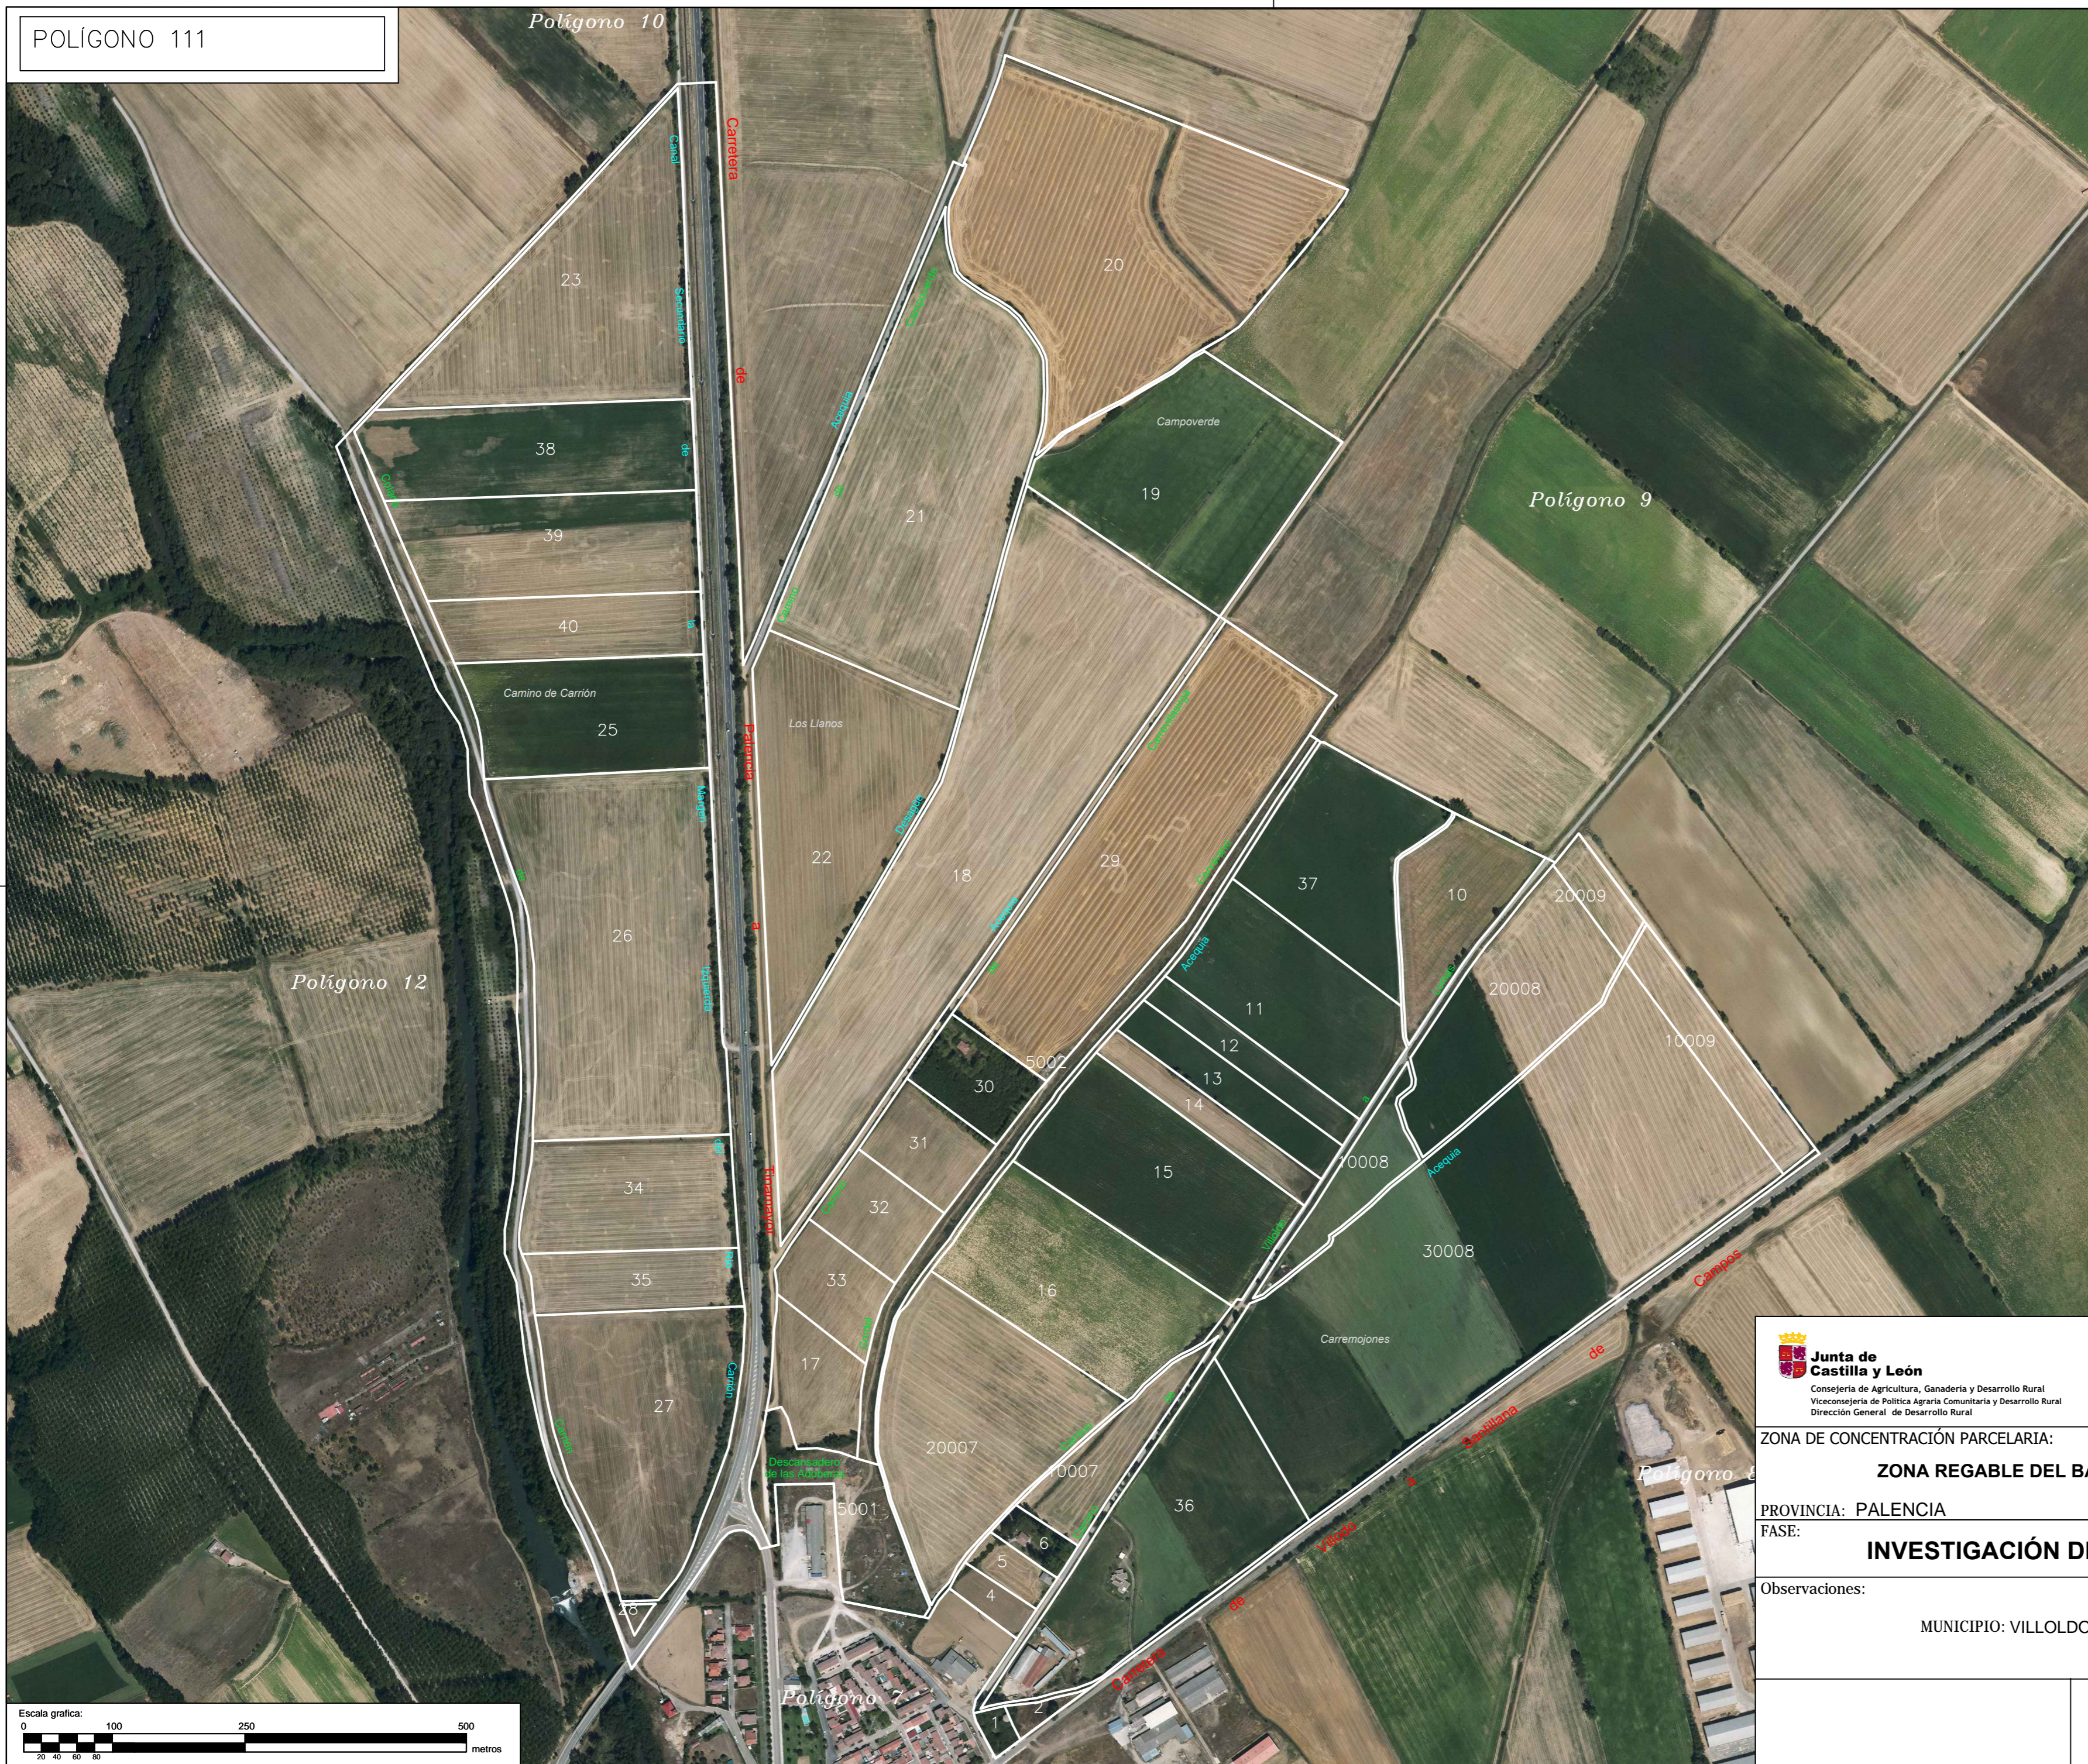

 <p>Junta de Castilla y León Consejería de Agricultura, Ganadería y Desarrollo Rural Viceconsejería de Política Agraria Comunitaria y Desarrollo Rural Dirección General de Desarrollo Rural</p>	 <p>INSTITUTO TECNOLÓGICO AGRARIO Junta de Castilla y León Consejería de Agricultura, Ganadería y Desarrollo Rural</p>	
<p>ZONA DE CONCENTRACIÓN PARCELARIA: ZONA REGABLE DEL BAJO CARRIÓN</p>		
<p>PROVINCIA: PALENCIA</p>		
<p>FASE: INVESTIGACIÓN DE LA PROPIEDAD</p>		
<p>Observaciones: MUNICIPIO: VILLOLDO</p>		
		
<p>Polígono nº: 111</p>		
<p>Escala: 1/5.000</p>		
<p>Fecha: Marzo 2024</p>		