




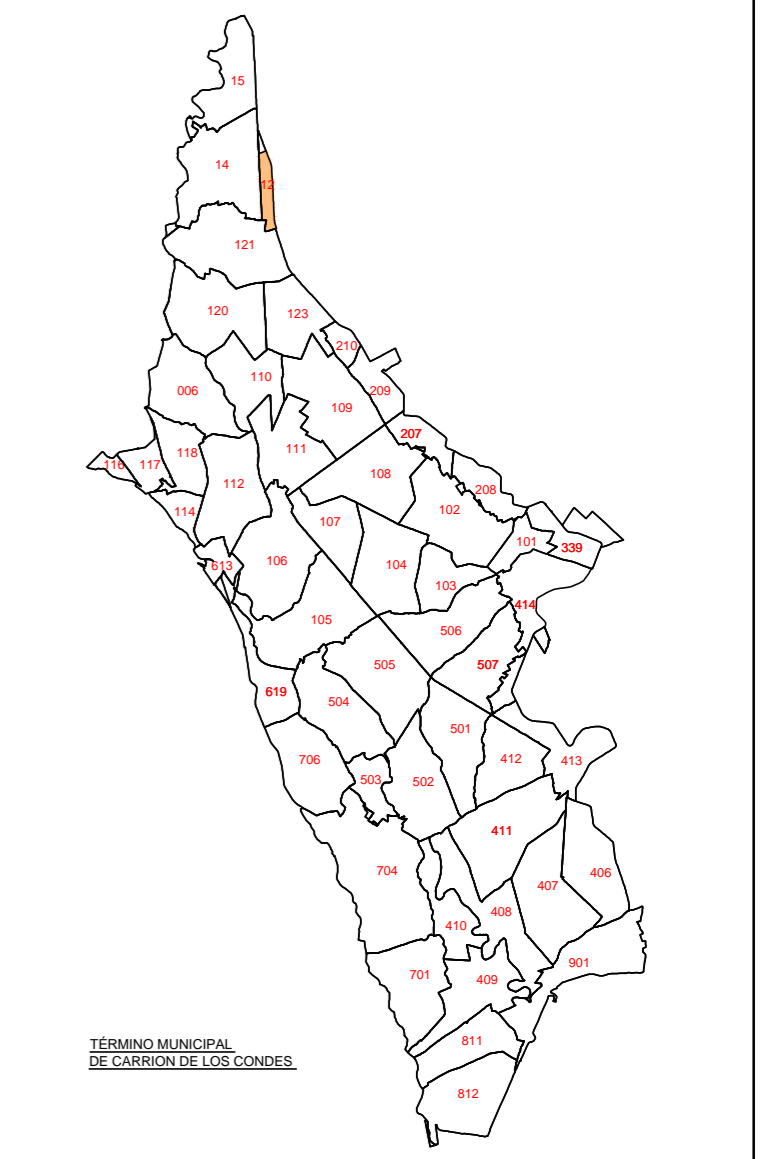

POLÍGONO 012

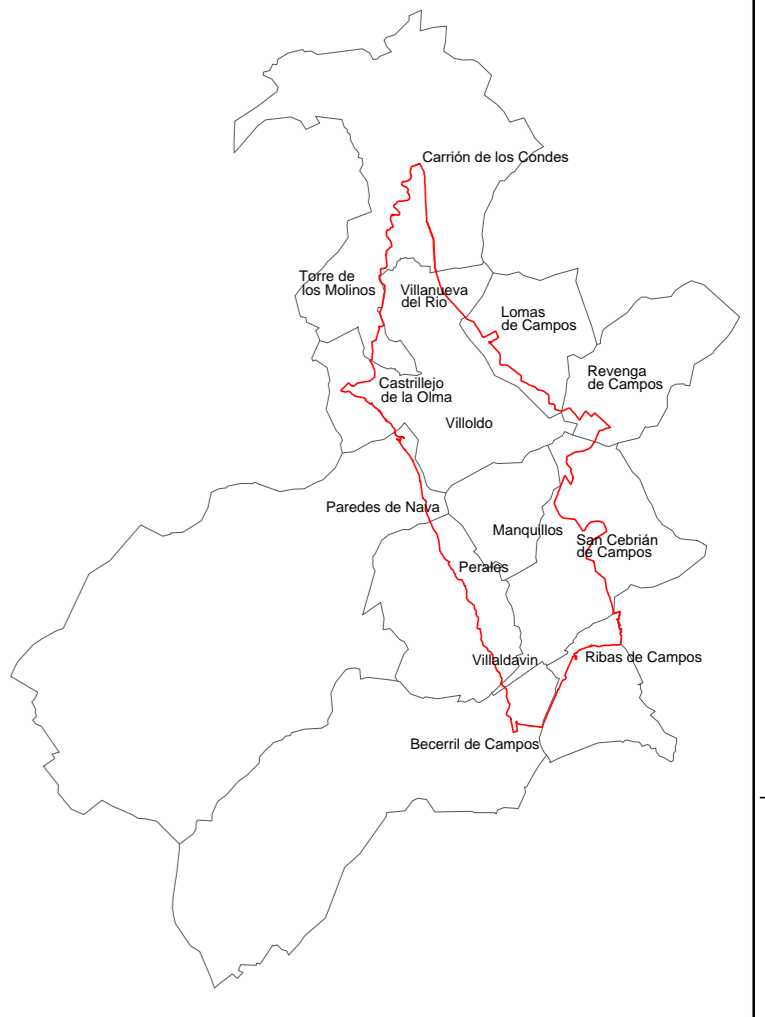

 Junta de Castilla y León Consejería de Agricultura, Ganadería y Desarrollo Rural Viceconsejería de Política Agraria Comunitaria y Desarrollo Rural Dirección General de Desarrollo Rural		 INSTITUTO TECNOLÓGICO AGRARIO Junta de Castilla y León Consejería de Agricultura, Ganadería y Desarrollo Rural	
ZONA DE CONCENTRACIÓN PARCELARIA: ZONA REGABLE DEL BAJO CARRIÓN			
PROVINCIA: PALENCIA FASE: INVESTIGACIÓN DE LA PROPIEDAD			
Observaciones:		MUNICIPIO: CARRION DE LOS CONDES	
		Polígono nº: 012	
		Escala: 1/4.000	
		Fecha: Marzo 2024	

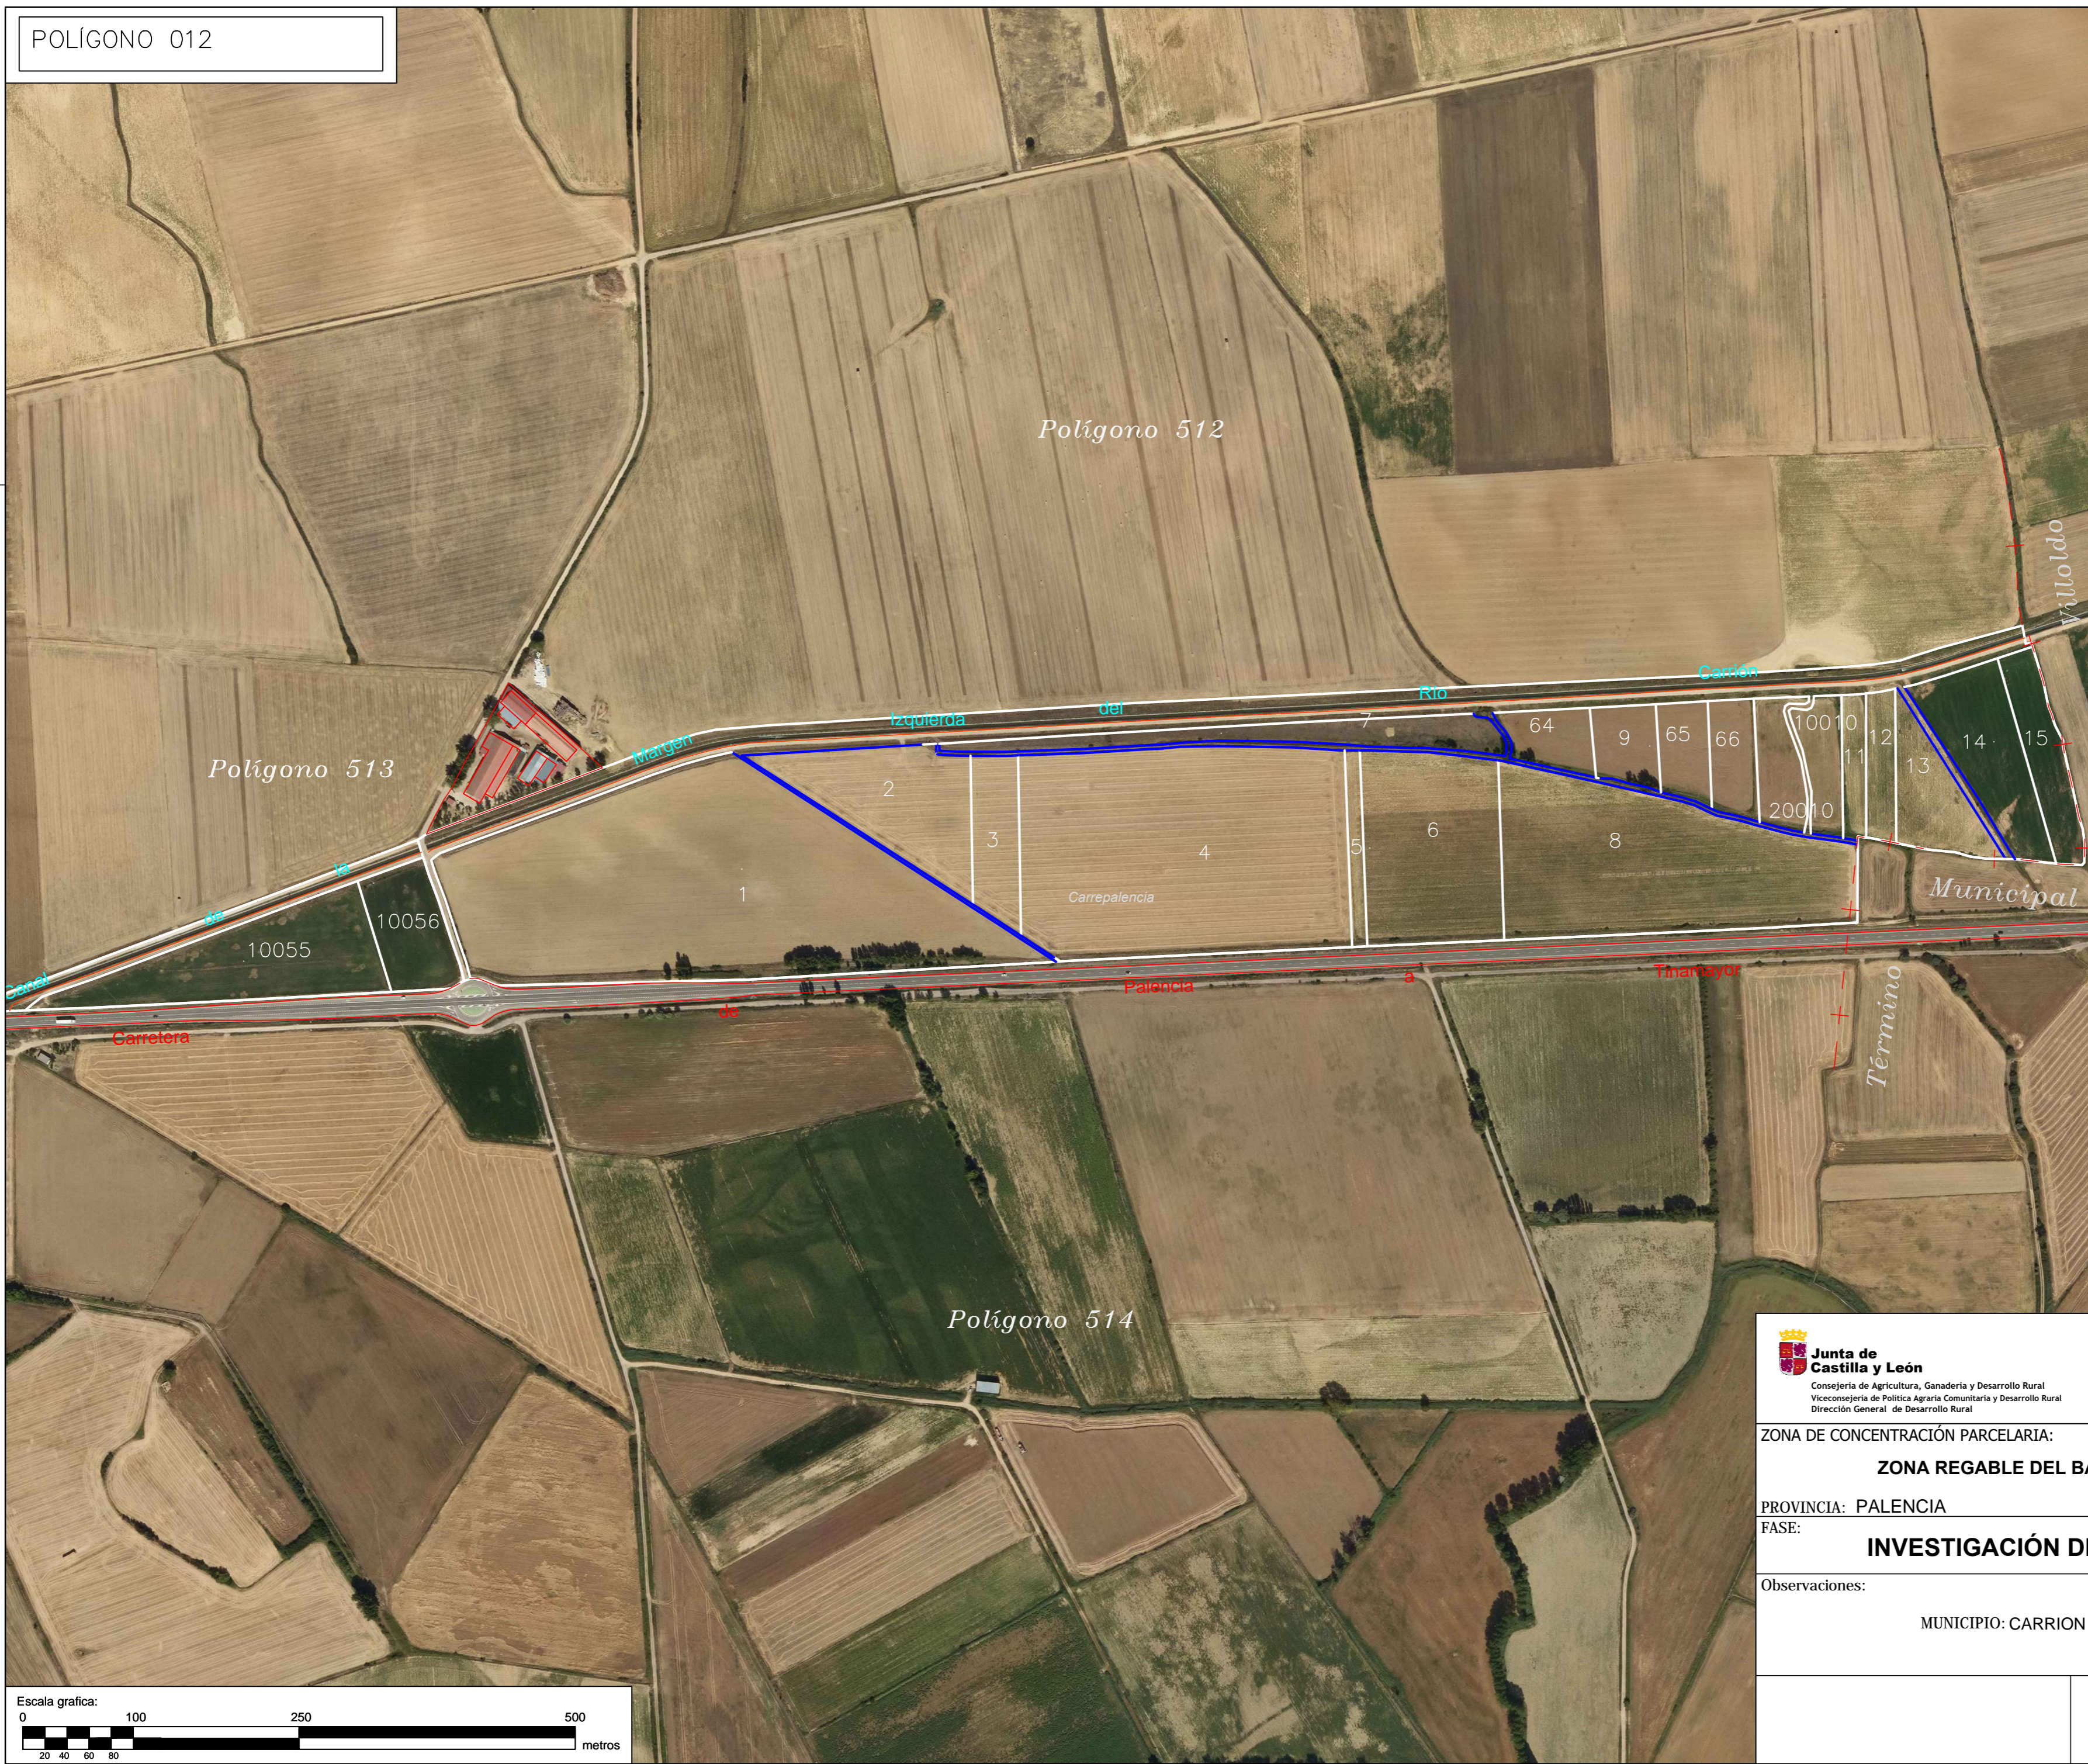