
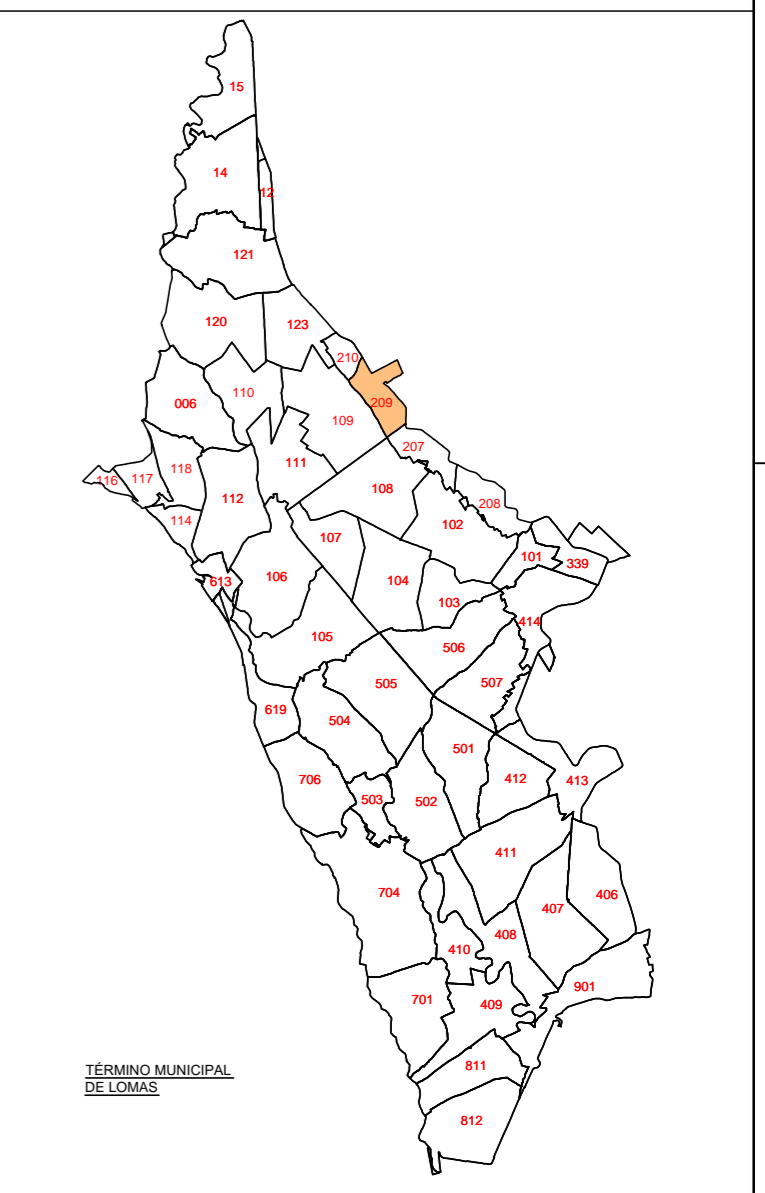
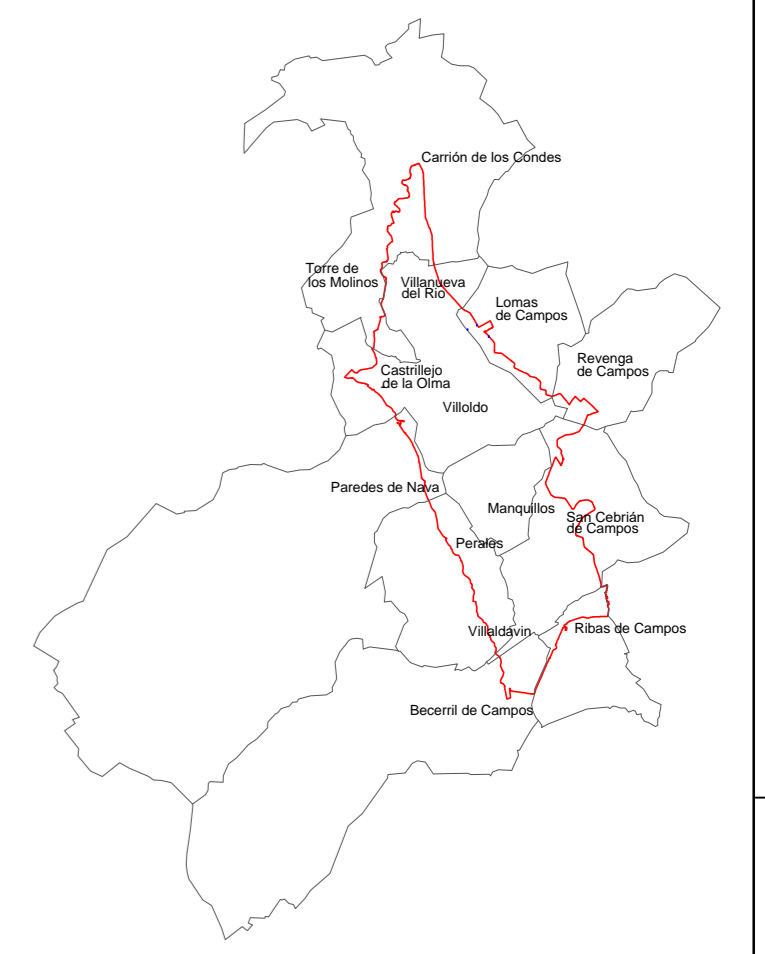


POLÍGONO 209

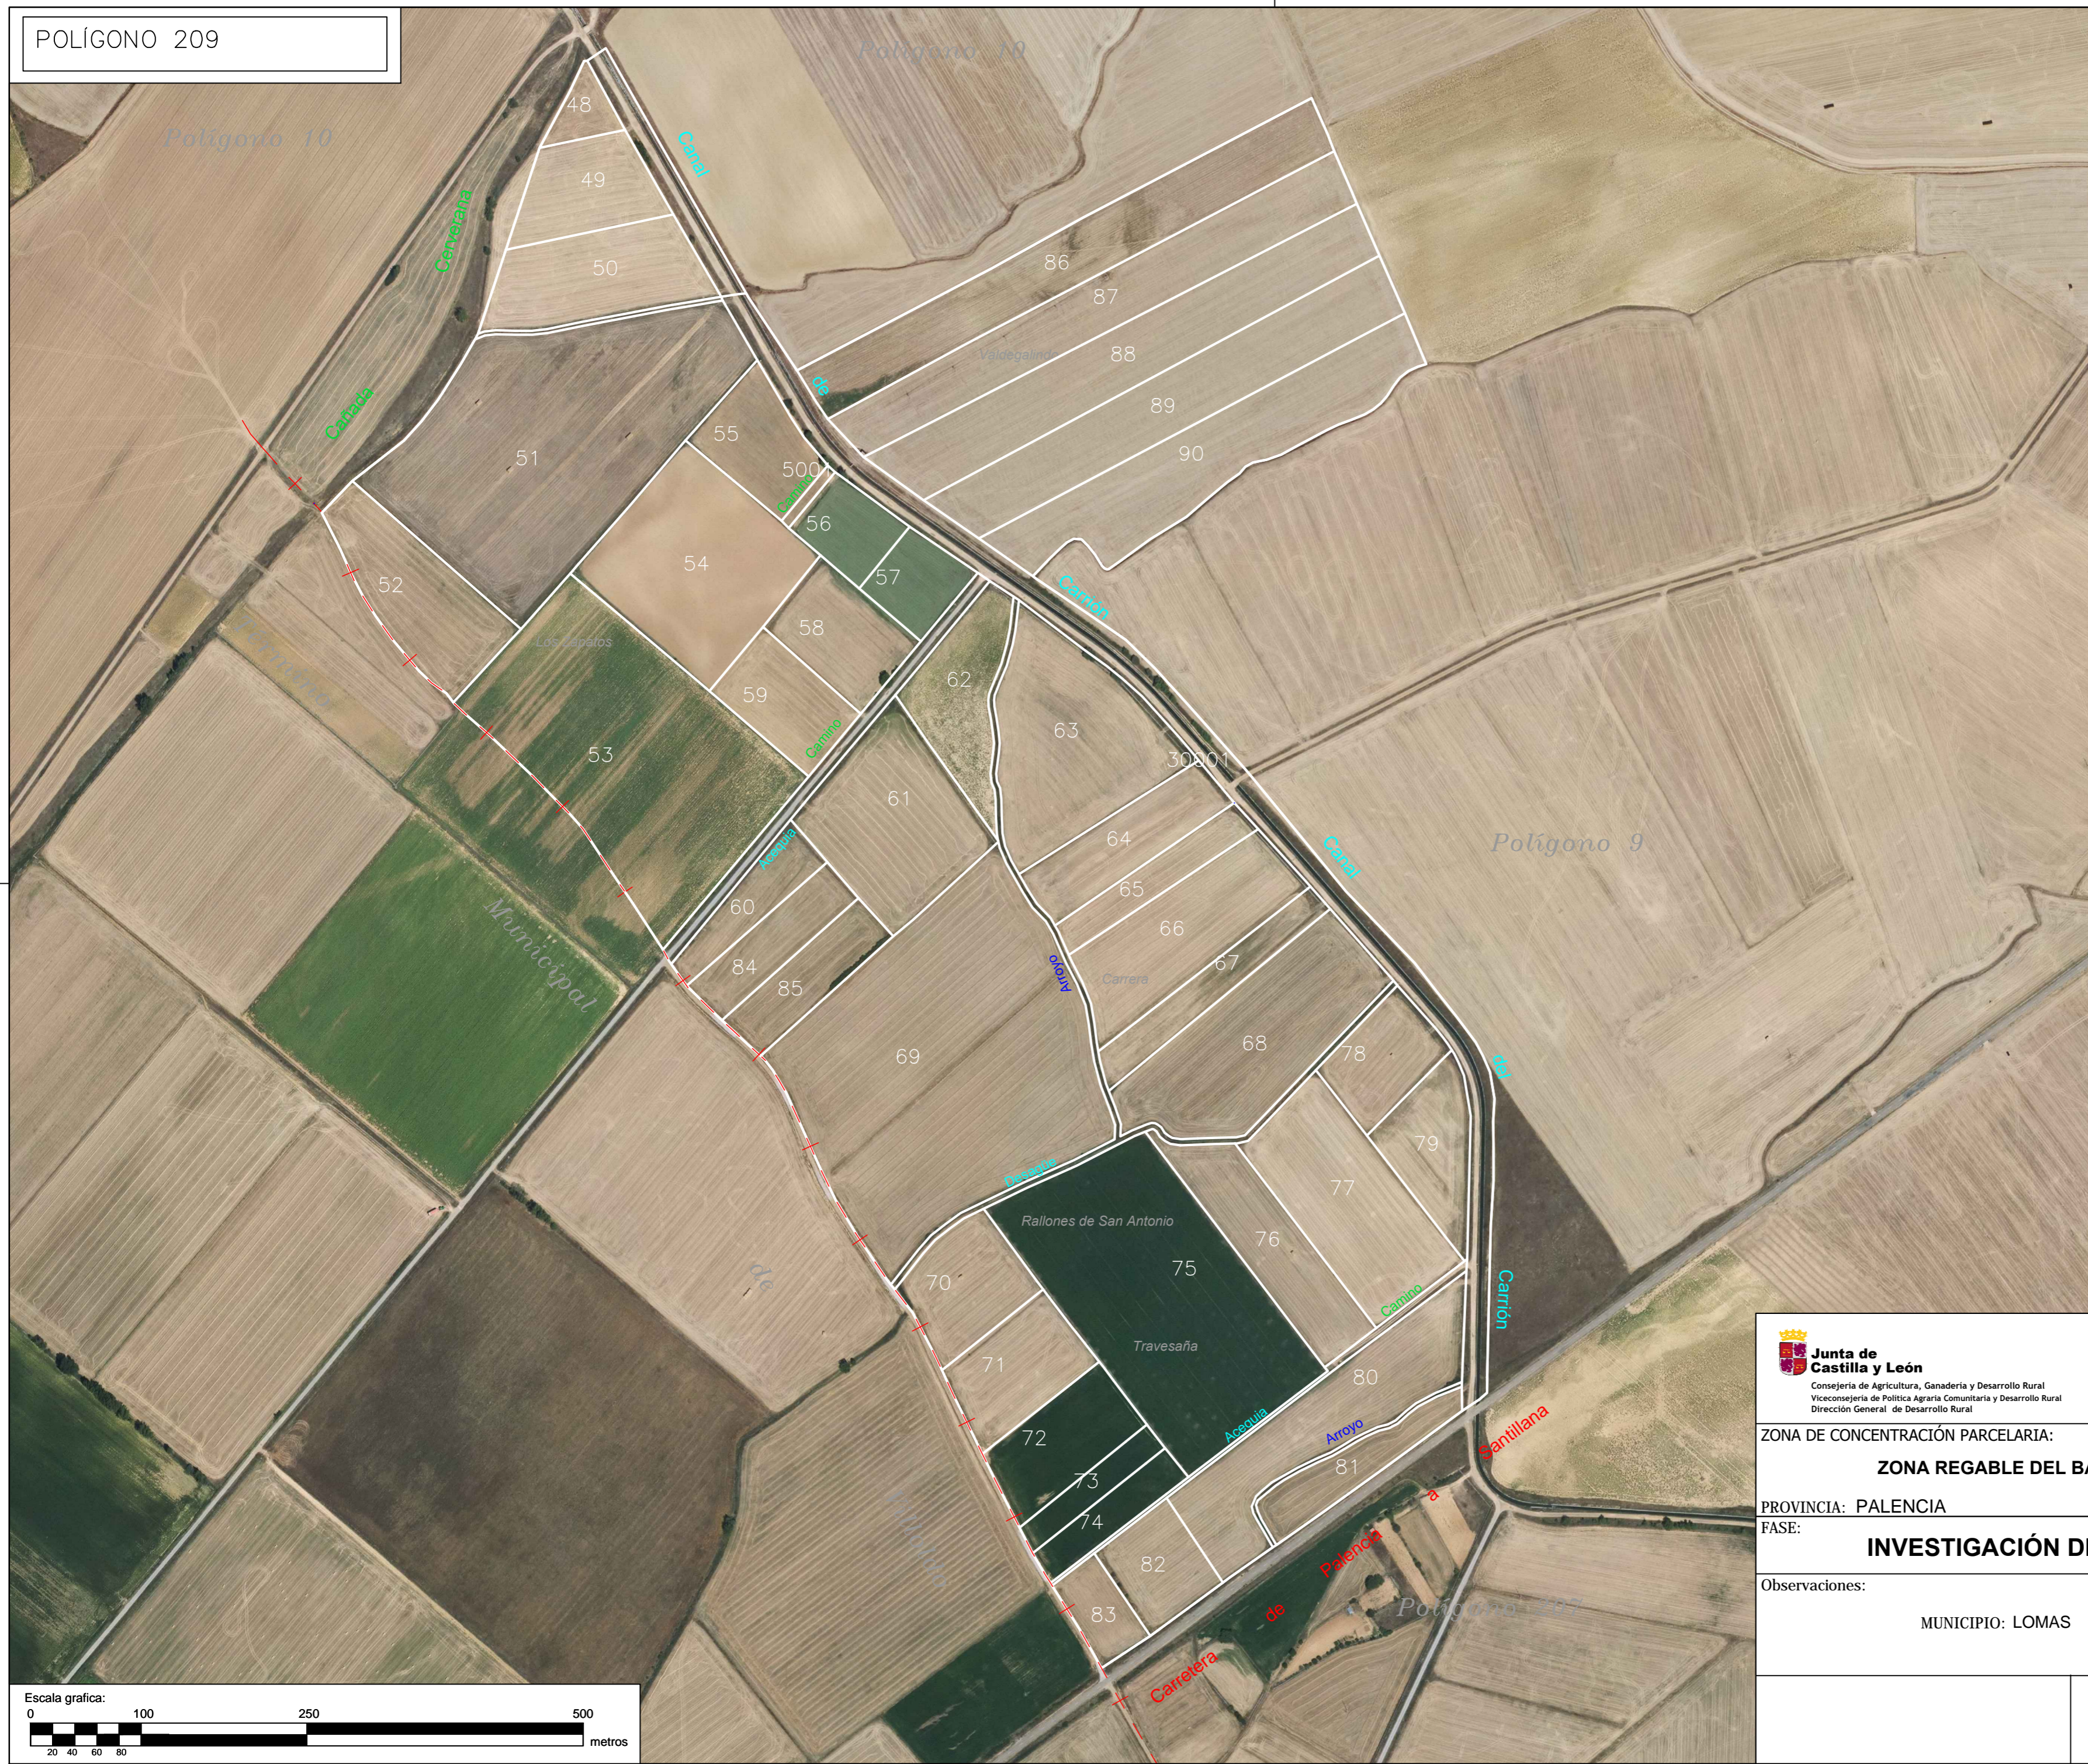

TÉRMINO MUNICIPAL DE LOMAS

<p>Junta de Castilla y León Consejería de Agricultura, Ganadería y Desarrollo Rural Viceconsejería de Política Agraria Comunitaria y Desarrollo Rural Dirección General de Desarrollo Rural</p>	<p>INSTITUTO TECNOLÓGICO AGRARIO Junta de Castilla y León Consejería de Agricultura, Ganadería y Desarrollo Rural</p>	
<p>ZONA DE CONCENTRACIÓN PARCELARIA: ZONA REGABLE DEL BAJO CARRIÓN</p>		
<p>PROVINCIA: PALENCIA</p>		
<p>FASE: INVESTIGACIÓN DE LA PROPIEDAD</p>		
<p>Observaciones: MUNICIPIO: LOMAS</p>		
<p>Escala gráfica: 0 100 250 500 metros</p>		<p>Polígono nº: 209 Escala: 1/4.000 Fecha: Marzo 2024</p>