

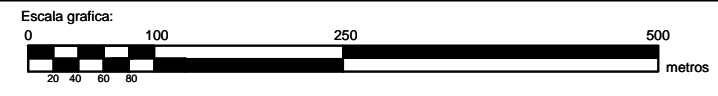
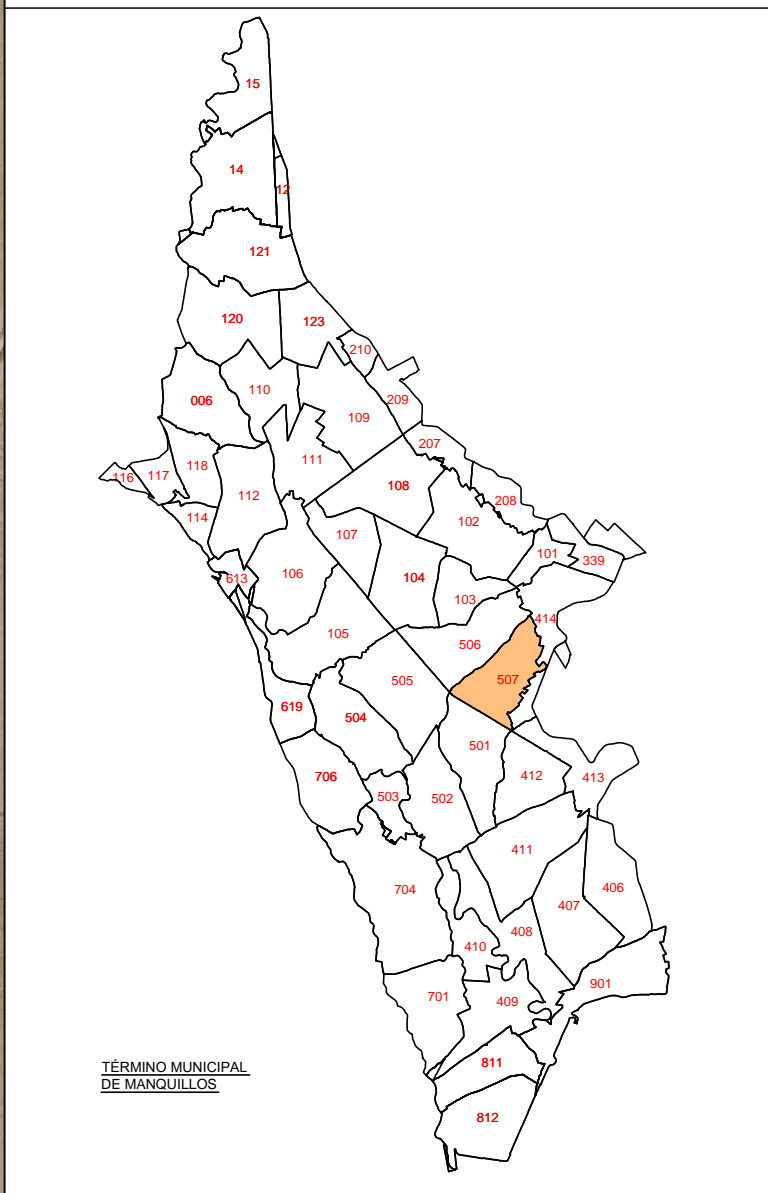


POLÍGONO 507

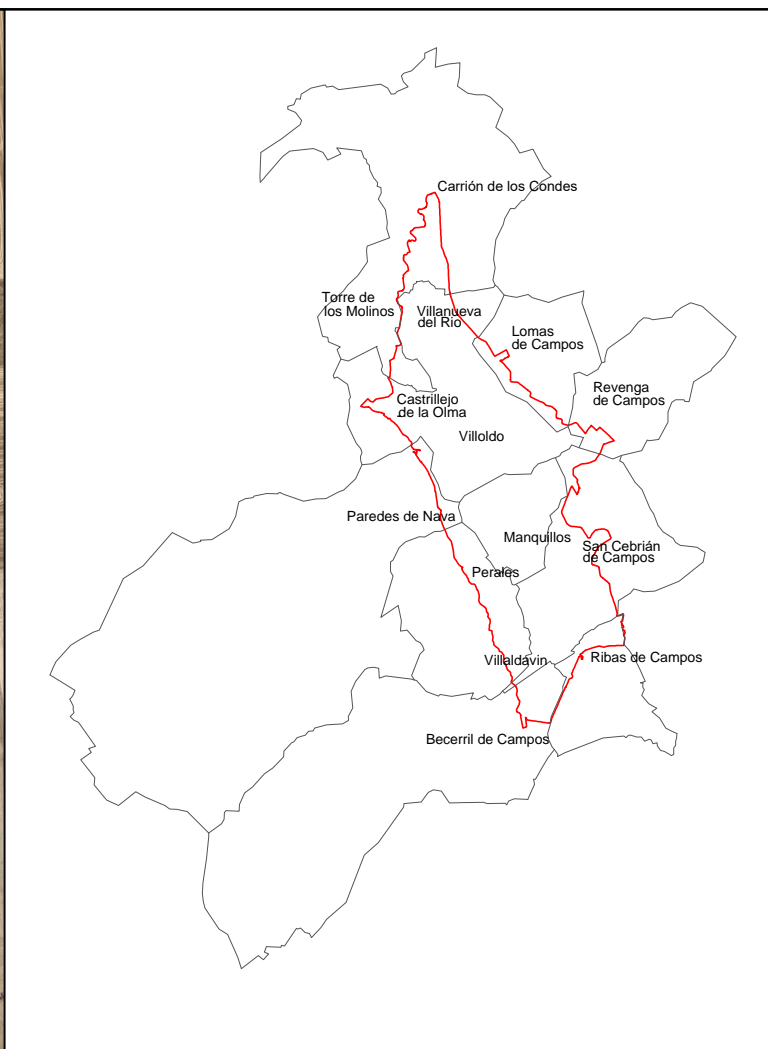

 <p><b>Junta de Castilla y León</b>          Consejería de Agricultura, Ganadería y Desarrollo Rural          Viceconsejería de Política Agraria Comunitaria y Desarrollo Rural          Dirección General de Desarrollo Rural</p>	 <p><b>INSTITUTO TECNOLÓGICO AGRARIO</b>          Junta de Castilla y León          Consejería de Agricultura, Ganadería y Desarrollo Rural</p>	
<p>ZONA DE CONCENTRACIÓN PARCELARIA:  <b>ZONA REGABLE DEL BAJO CARRIÓN</b></p>		
<p>PROVINCIA: PALENCIA</p>		
<p>FASE:  <b>INVESTIGACIÓN DE LA PROPIEDAD</b></p>		
<p>Observaciones:          MUNICIPIO: MANQUILLOS</p>		
<p>Polígono nº: <b>507</b></p>		
<p>Fecha: <b>Marzo 2024</b></p>		

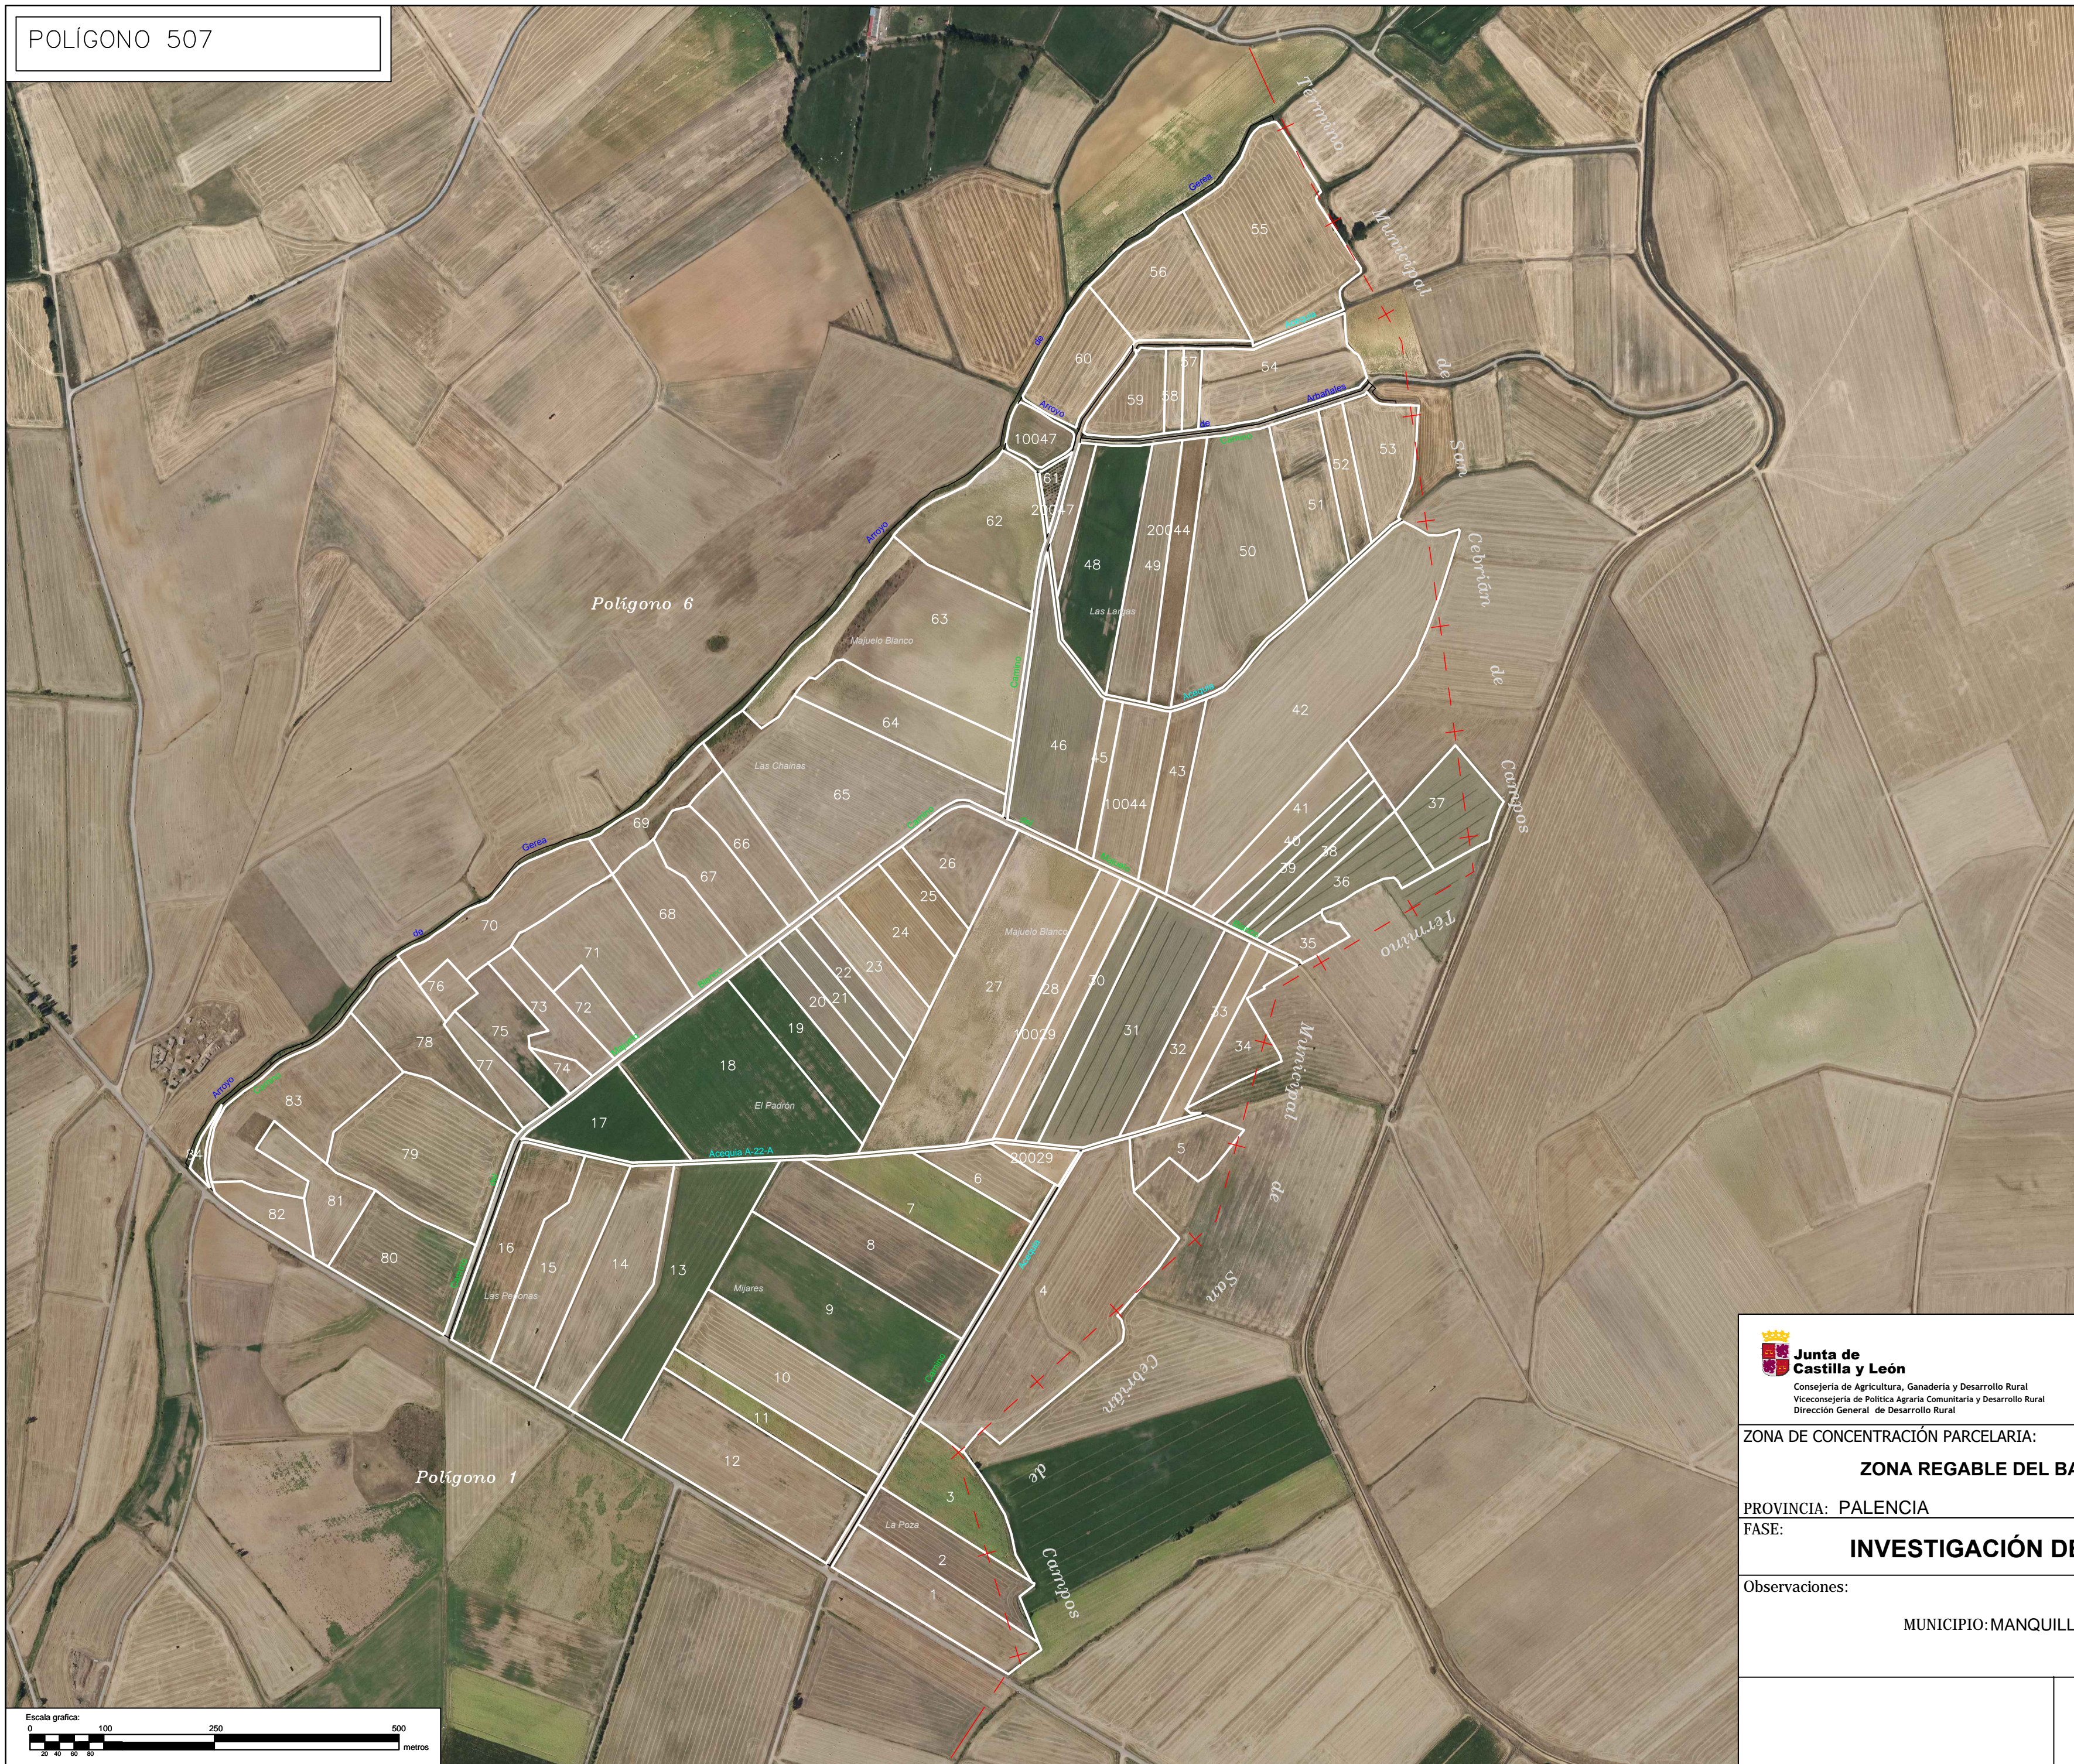