POLÍGONO 404

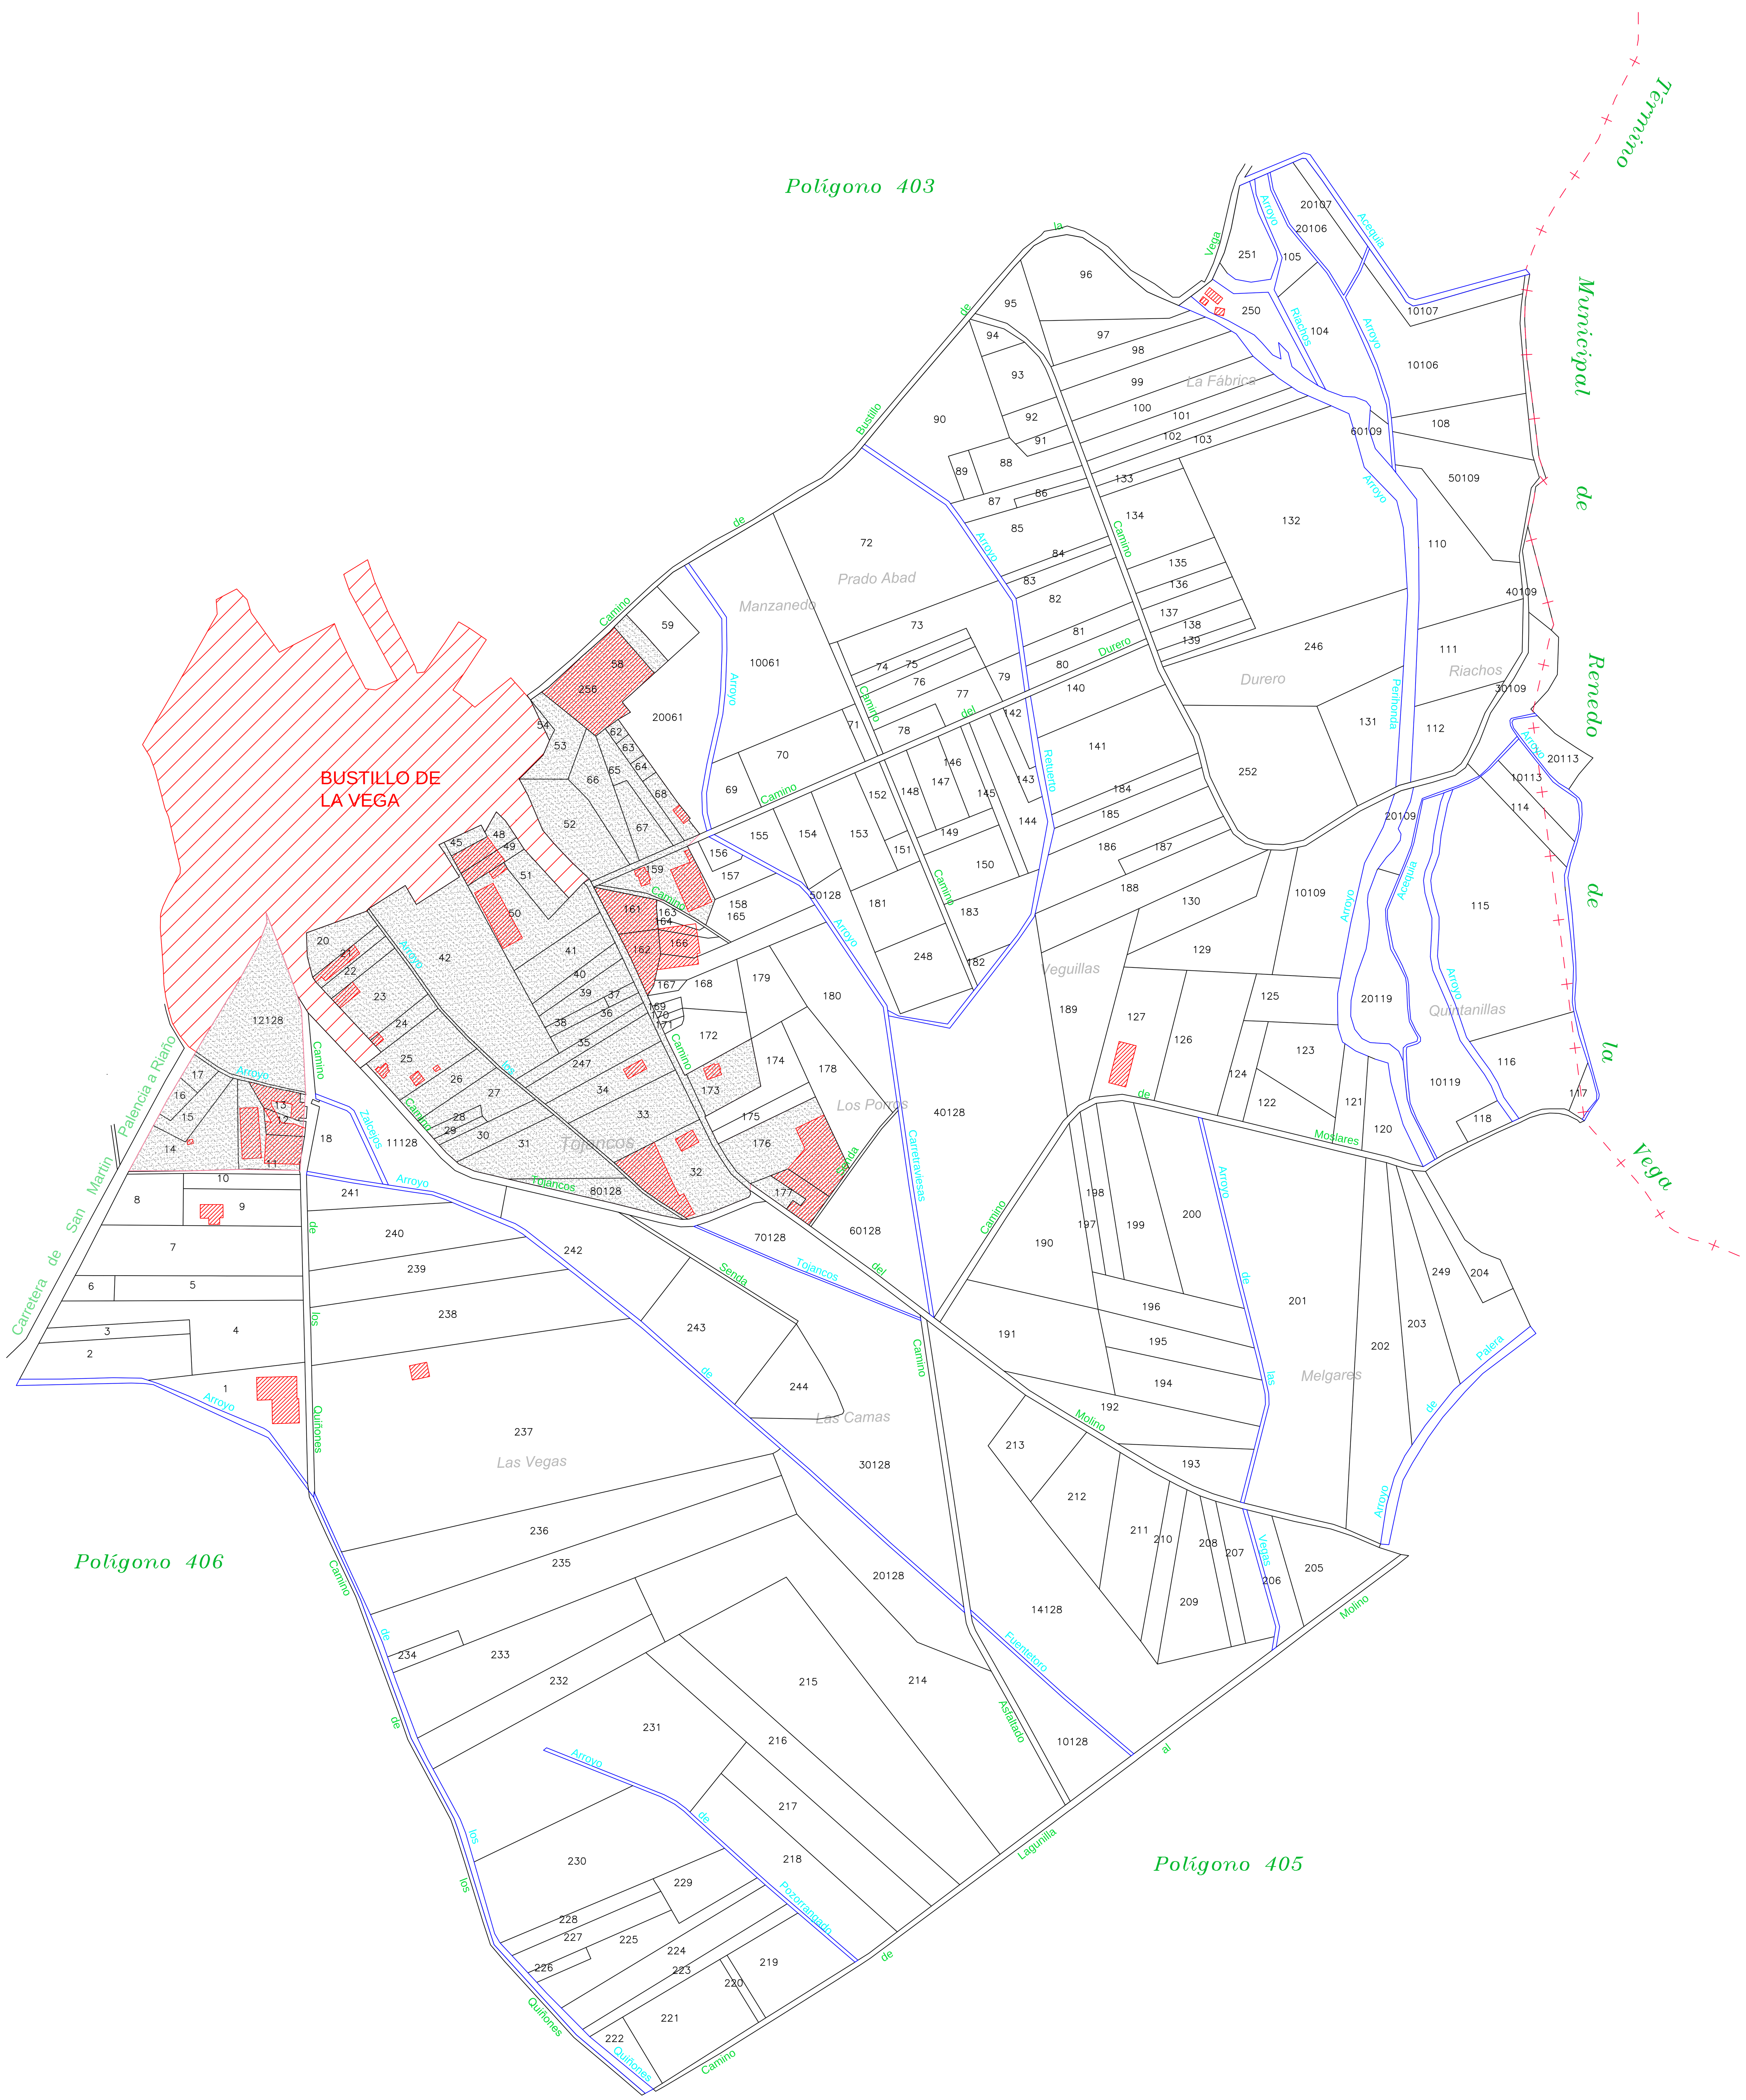

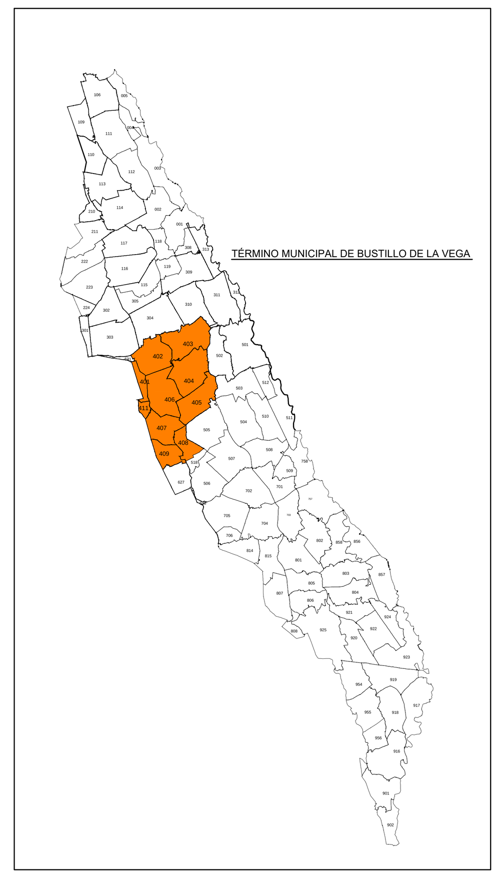

Escala grafica:
0 50 150 300 metros

Junta de Castilla y León
Consejería de Agricultura y Ganadería
Dirección General de Producción Agropecuaria e Infraestructuras Agrarias

INSTITUTO TECNOLÓGICO AGRARIO
Junta de Castilla y León
Consejería de Agricultura y Ganadería

ZONA DE CONCENTRACIÓN PARCELARIA:
ZONA REGABLE DE LAS VEGAS DE SALDAÑA, CARRIÓN Y VILLAMORONTA II

PROVINCIA: PALENCIA

FASE: **PLANOS DE INVESTIGACIÓN**

Observaciones: **PLANO Nº 37**

Polígono nº: **404**

Autor: LUIS ÁNGEL TRIGUEROS ÁLVAREZ — INGENIERO TÉCNICO AGRÍCOLA
Autor: ALFONSO ESTEBAN PÉREZ — INGENIERO AGRÓNOMO
Vº.Bº: IGNACIO CABAÑAS RINCÓN — JEFE DE LA UNIDAD TERRITORIAL DEL ITACYL

Escala: 1/3000
Fecha: -

Etrs 89 Hu30. Formato original A0