POLÍGONO 758

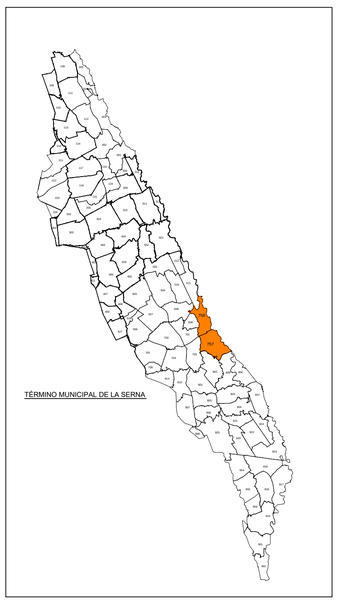

Término Municipal de Nogal de las Huertas

Término Municipal de Nogal de las Huertas

Polígono 757

LA SERNA

Río
Arroyo
Payano
Acequia
Camino
Carretera CL-615
Carretera provincial PP-2414
Carretera provincial PP-2413
Desagüe
Reguera
Vega
Cauce
Carrión
Serna
Izan
Villamoronta
Villaturde
Prevaliadar
Condes
Los Rapasillos
El Manto
La Espina
Cascajón de Arriba
El Potro
El Soto
Las Camas
Marihueso
El Cercado
La Mielera

Escala grafica:
0 50 150 300 metros
10 20 30 40

ETRS 89 UTM-Hu30. Formato original ISO A0

Junta de Castilla y León
Consejería de Agricultura y Ganadería
Dirección General de Producción Agropecuaria e Infraestructuras Agrarias

INSTITUTO TECNOLÓGICO AGRARIO
Junta de Castilla y León. Consejería de Agricultura y Ganadería.

ZONA DE CONCENTRACIÓN PARCELARIA:
ZONA REGABLE DE LAS VEGAS DE SALDAÑA, CARRIÓN Y VILLAMORONTA II

PROVINCIA: PALENCIA

FASE:
PLANOS DE INVESTIGACIÓN

Observaciones:
PLANO Nº 67

Polígono nº: **758**

Escala: 1/3000

Fecha: Febrero 2019

Autor: LUIS ÁNGEL TRIGUEROS ÁLVAREZ	Autor: ALFONSO ESTEBAN PÉREZ	Vº.Bº: IGNACIO CABAÑAS RINCÓN
INGENIERO TÉCNICO AGRÍCOLA	INGENIERO AGRÓNOMO	JEFE DE LA UNIDAD TERRITORIAL DEL ITACYL