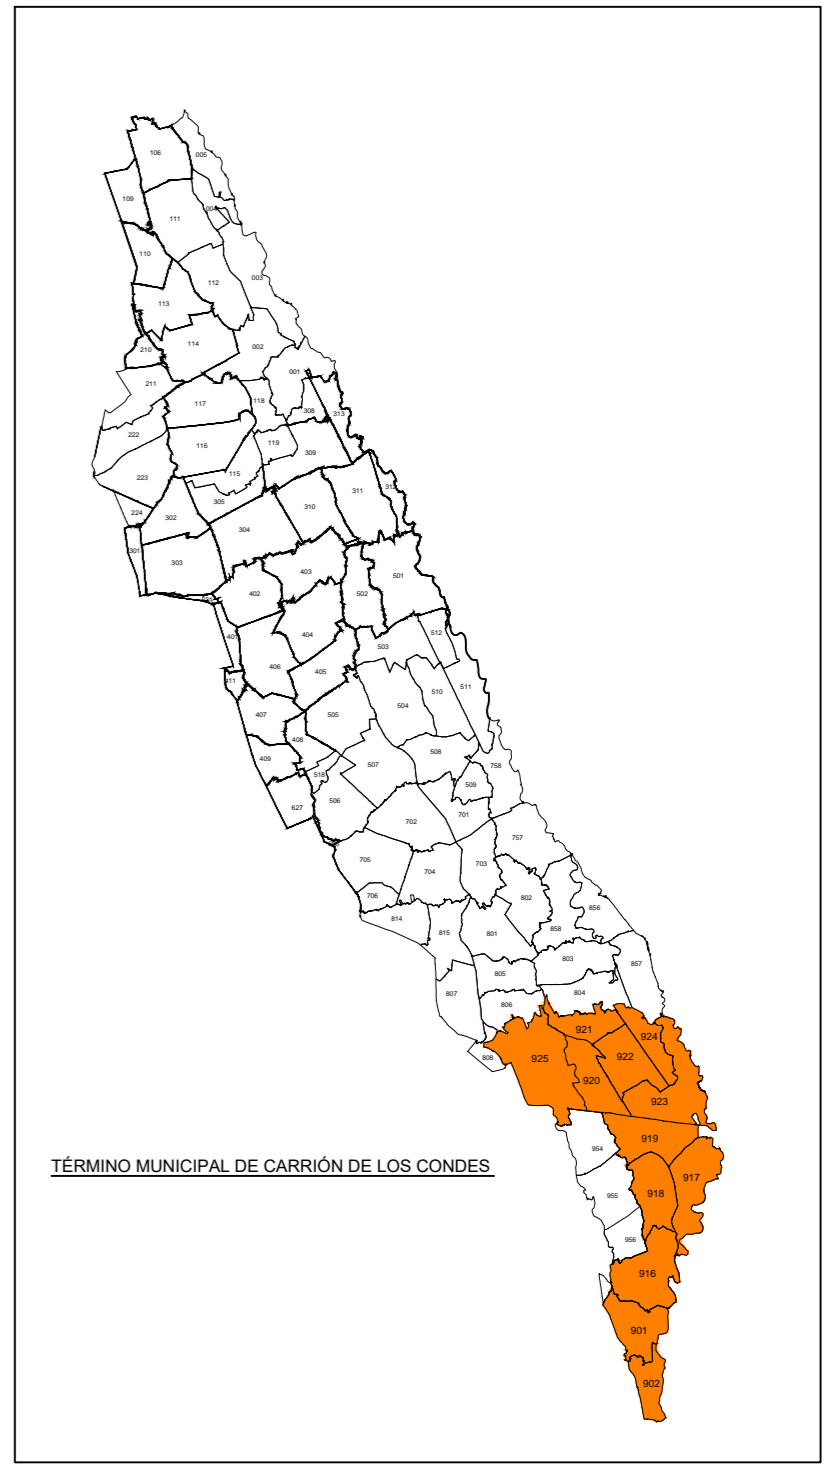
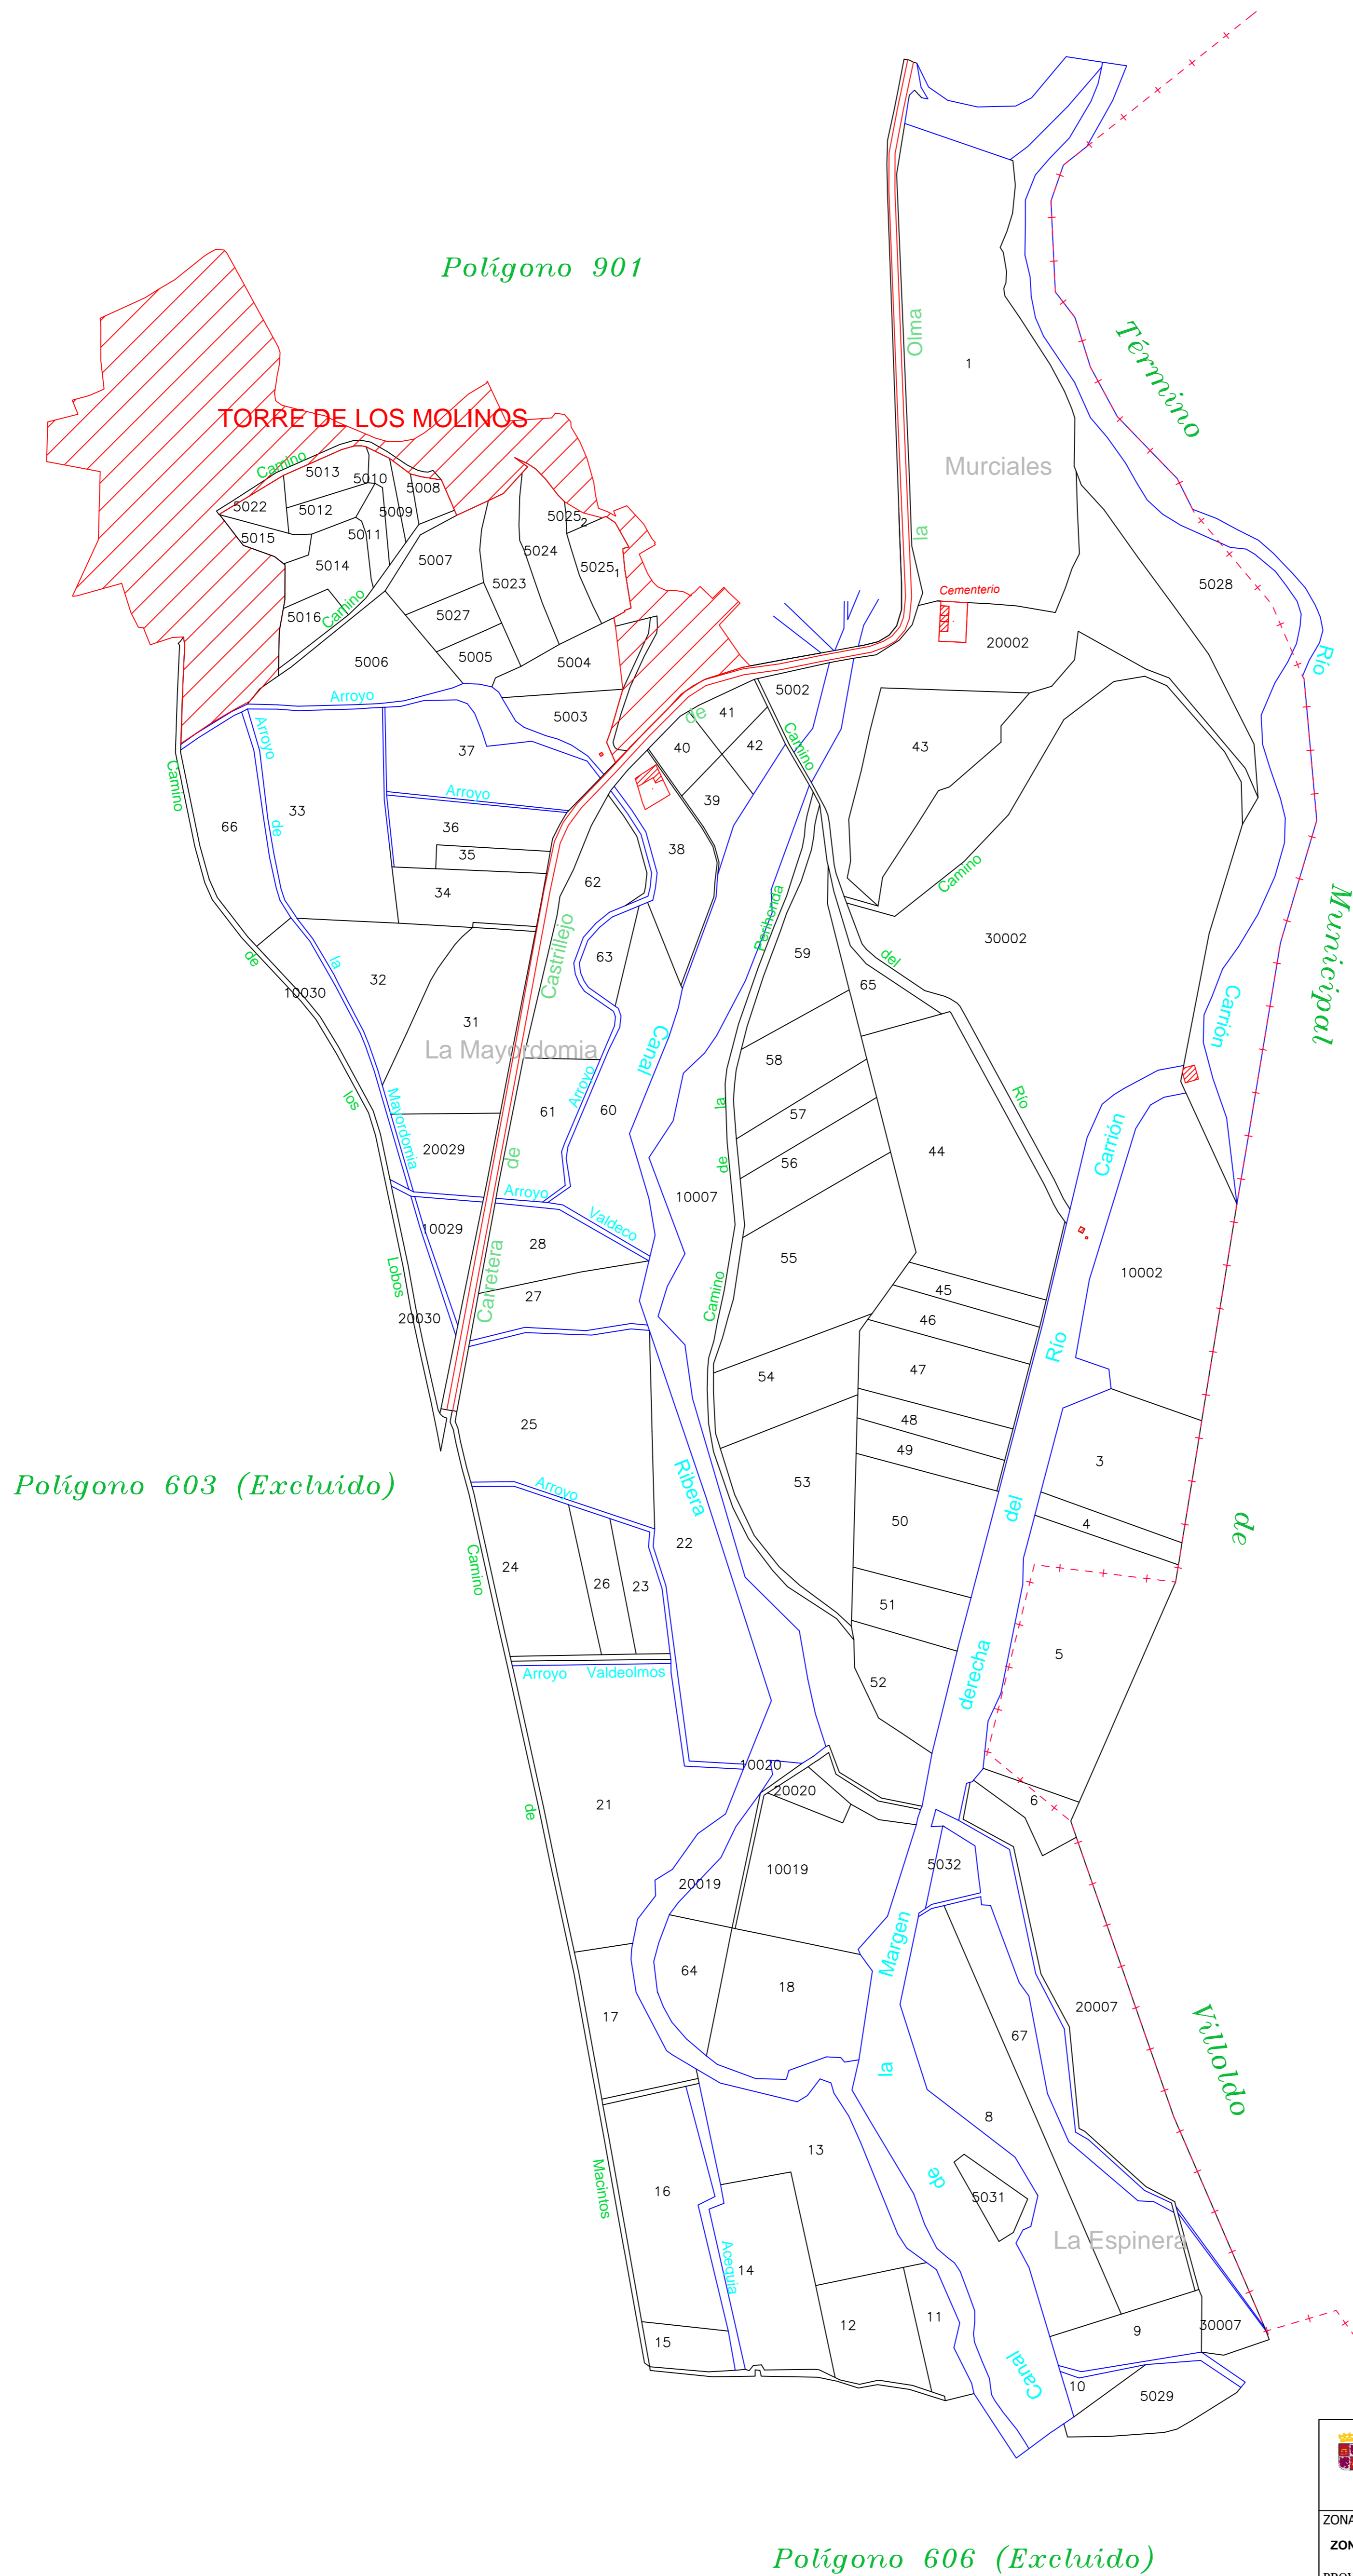


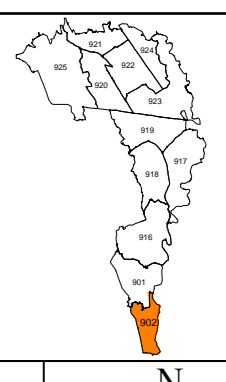
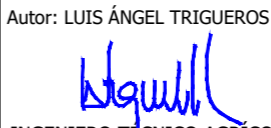
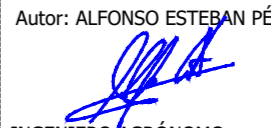
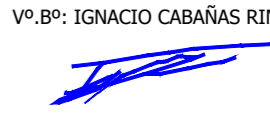


# POLÍGONO 902



 		
ZONA DE CONCENTRACIÓN PARCELARIA: <b>ZONA REGABLE DE LAS VEGAS DE SALDAÑA, CARRIÓN Y VILLAMORONTA II</b>		
PROVINCIA: <b>PALENCIA</b>		
FASE: <b>PLANOS DE INVESTIGACIÓN</b>		
Observaciones: <b>PLANO Nº 82</b>		
Autor: LUIS ÁNGEL TRIQUEROS ÁLVAREZ  INGENIERO TÉCNICO AGRÍCOLA	Autor: ALFONSO ESTEBAN PÉREZ  INGENIERO AGRÓNOMO	Vº. Bº: IGNACIO CABAÑAS RINCÓN  JEFE DE LA UNIDAD TERRITORIAL DEL ITACYL
Escala: <b>1/3000</b>		Fecha: <b>Febrero 2019</b>