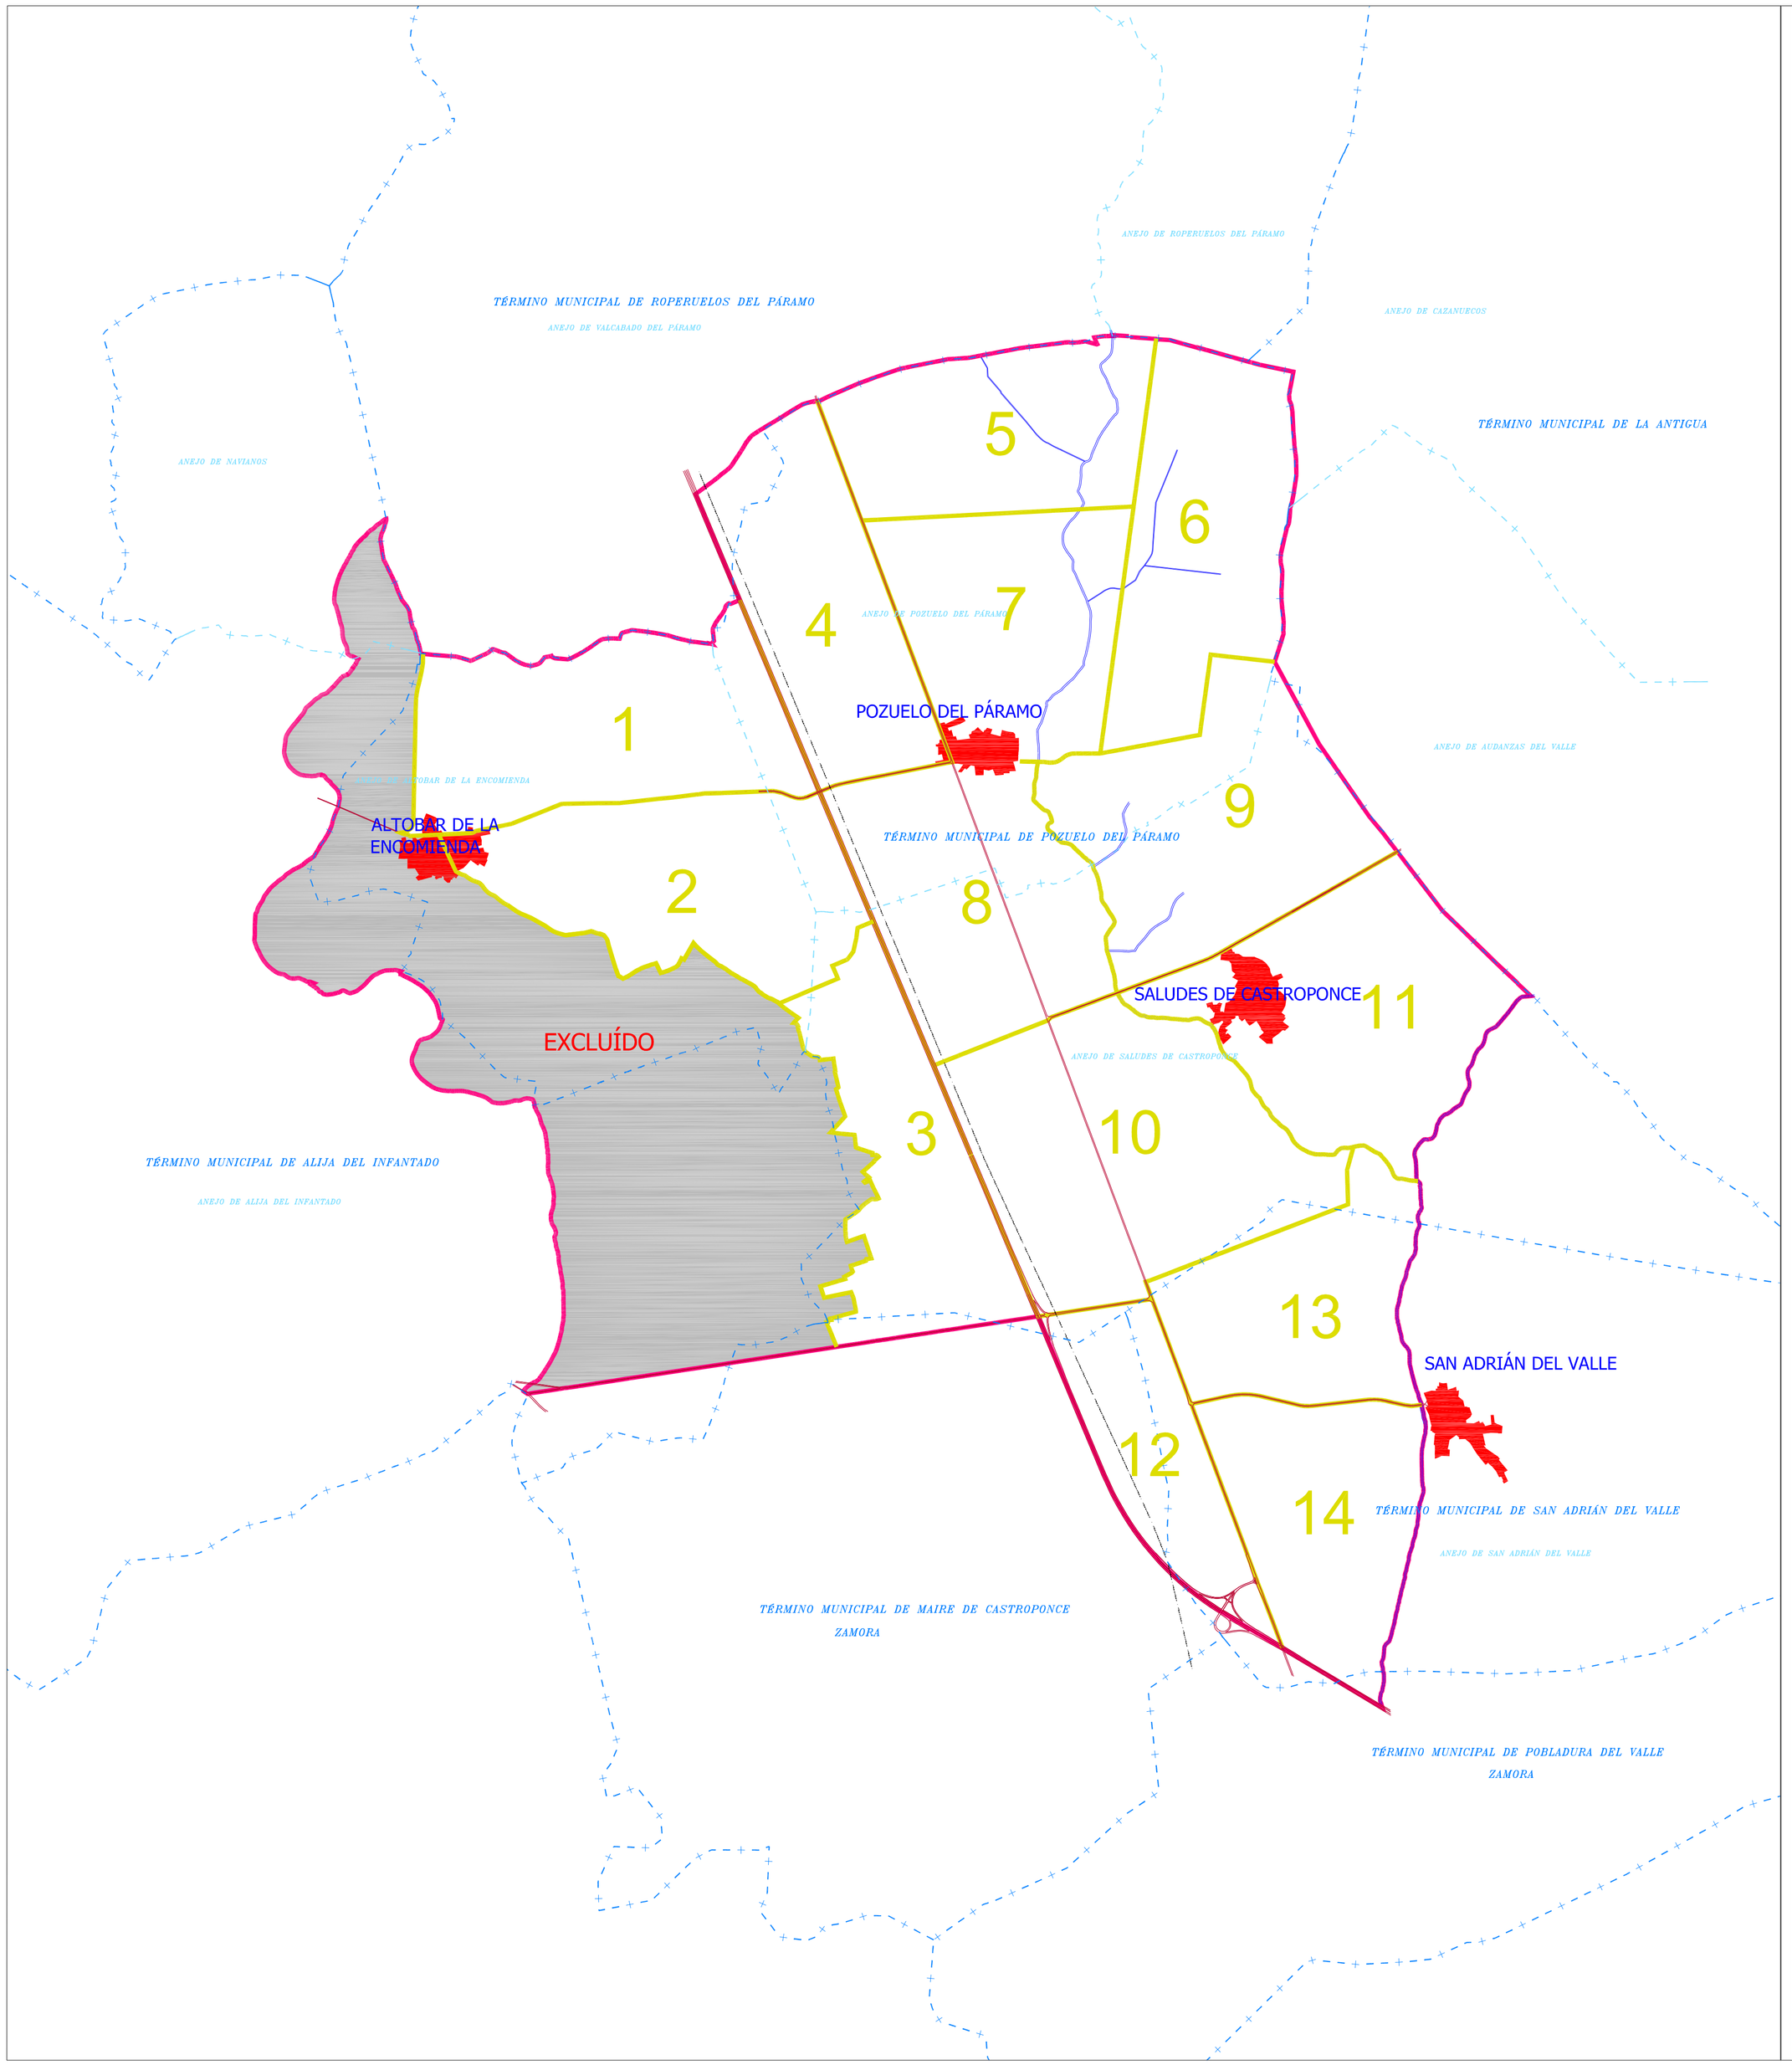


Junta de Castilla y León
Consejería de Agricultura y Ganadería
Dirección General de Producción Agropecuaria e Infraestructuras Agrarias

INSTITUTO TECNOLÓGICO AGRARIO
Junta de Castilla y León
Consejería de Agricultura y Ganadería

# DEMARCACIÓN 5

## ACUERDO

| POLIGONOS |
|---|
| DEMARCACIONES |
| DIST. POLIGONOS |
| GAMA COLORES |
| 1 |
| 2 |
| 3 |
| 4 |
| 5 |
| 6 |
| 7 |
| 8 |
| 9 |
| 10 |
| 11 |
| 12 |
| 13 |
| 14 |

*D_____*
*Secretario del Ayuntamiento de*
*_____*

*CERTIFICO: Que el presente Documento ha estado expuesto al público desde*
*el día_____de_____de 201*
*al día_____de_____de 201*

*_____a_____de_____de 201*

*Vº B.º*
*El Alcalde*

*DILIGENCIA: para hacer constar que el presente plano corresponde al Acuerdo de Concentración Parcelaria de la Demarcación nº5 de la Zona Regable del Páramo Bajo (León-Zamora) aprobado por la Dirección General de Producción Agropecuaria e Infraestructuras Agrarias por Resolución de de de 2019*

*EL JEFE DEL SERVICIO TERRITORIAL*
*DE AGRICULTURA Y GANADERÍA*

*Fdo.: Fidentino Reyero Fernández*

Junta de Castilla y León
Consejería de Agricultura y Ganadería
Dirección General de Producción Agropecuaria e Infraestructuras Agrarias

INSTITUTO TECNOLÓGICO AGRARIO
Junta de Castilla y León
Consejería de Agricultura y Ganadería

ZONA DE CONCENTRACIÓN PARCELARIA:
**ZONA REGABLE PÁRAMO BAJO**
**DEMARCACIÓN - 5**

PROVINCIA: **LEÓN-ZAMORA**

FASE: **ACUERDO**

Plano: **DISTRIBUCIÓN POLÍGONOS**

N

Plano nº: **3**

AUTOR: ALFONSO GÓMEZ DE CASTRO
TÉCNICO DE LA U.T. DE LEÓN DEL ITACYL

Vº.Bº: DOMINGO GONZÁLEZ PUEBLA
JEFE DE LA UNIDAD TERRITORIAL DEL ITACYL

Escala: 1/25.000

Fecha: Mayo 2019