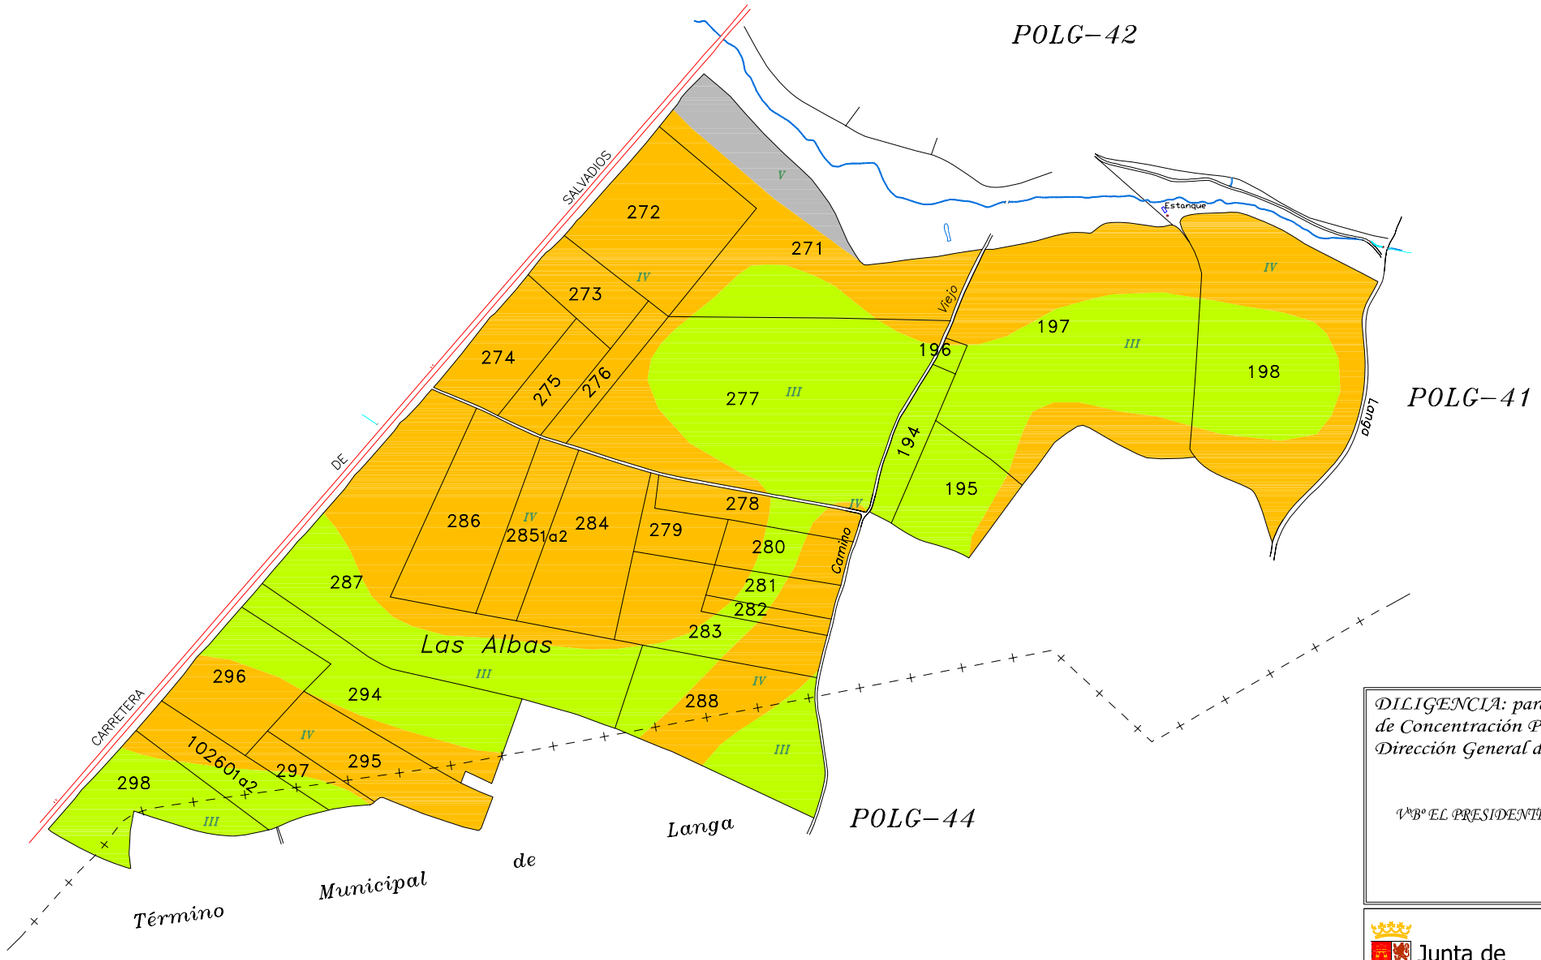

GAMA DE CLASES

I	V
II	VI
III	VII
IV	VIII

EXCLUIDAS

EXC

TUBERIA ENTERRADA

Is	Vs
IIs	VIs
IIIs	VIIs
IVs	

DILIGENCIA: para hacer constar que el presente plano corresponde a las Bases Definitivas de Concentración Parcelaria de la zona Regable del rio Adaja (Avila) aprobadas por la Dirección General de Desarrollo Rural por Resolución de de de 200

EL SECRETARIO DE LA COMISIÓN LOCAL

VºBº EL PRESIDENTE DE LA COMISIÓN LOCAL

Junta de Castilla y León
Consejería de Agricultura y Ganadería
Dirección General de Desarrollo Rural

INSTITUTO TECNOLÓGICO AGRARIO itacyl

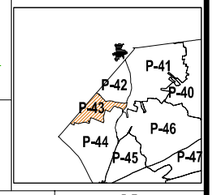

ZONA DE CONCENTRACIÓN PARCELARIA:

ZONA REGABLE DEL RIO ADAJA 1ª FASE

PROVINCIA: AVILA

FASE:

BASES DEFINITIVAS

Observaciones:
Tno. DE VILLANUEVA DEL ACERAL
PLANO CORRESPONDIENTE AL POLG. 7 DE VILLANUEVA DEL ACERAL Y 107 DE CATASTRO

N

Polígono nº: **43**

Escala: SIN ESCALAR

Fecha: Junio,2006