


GAMA DE COLORES DE LAS DIFERENTES CLASES DE SUELO	
1	1Pr
2	2Pr
3	3Pr
4	4Pr
5	5Pr
6	6Pr
7	EXC

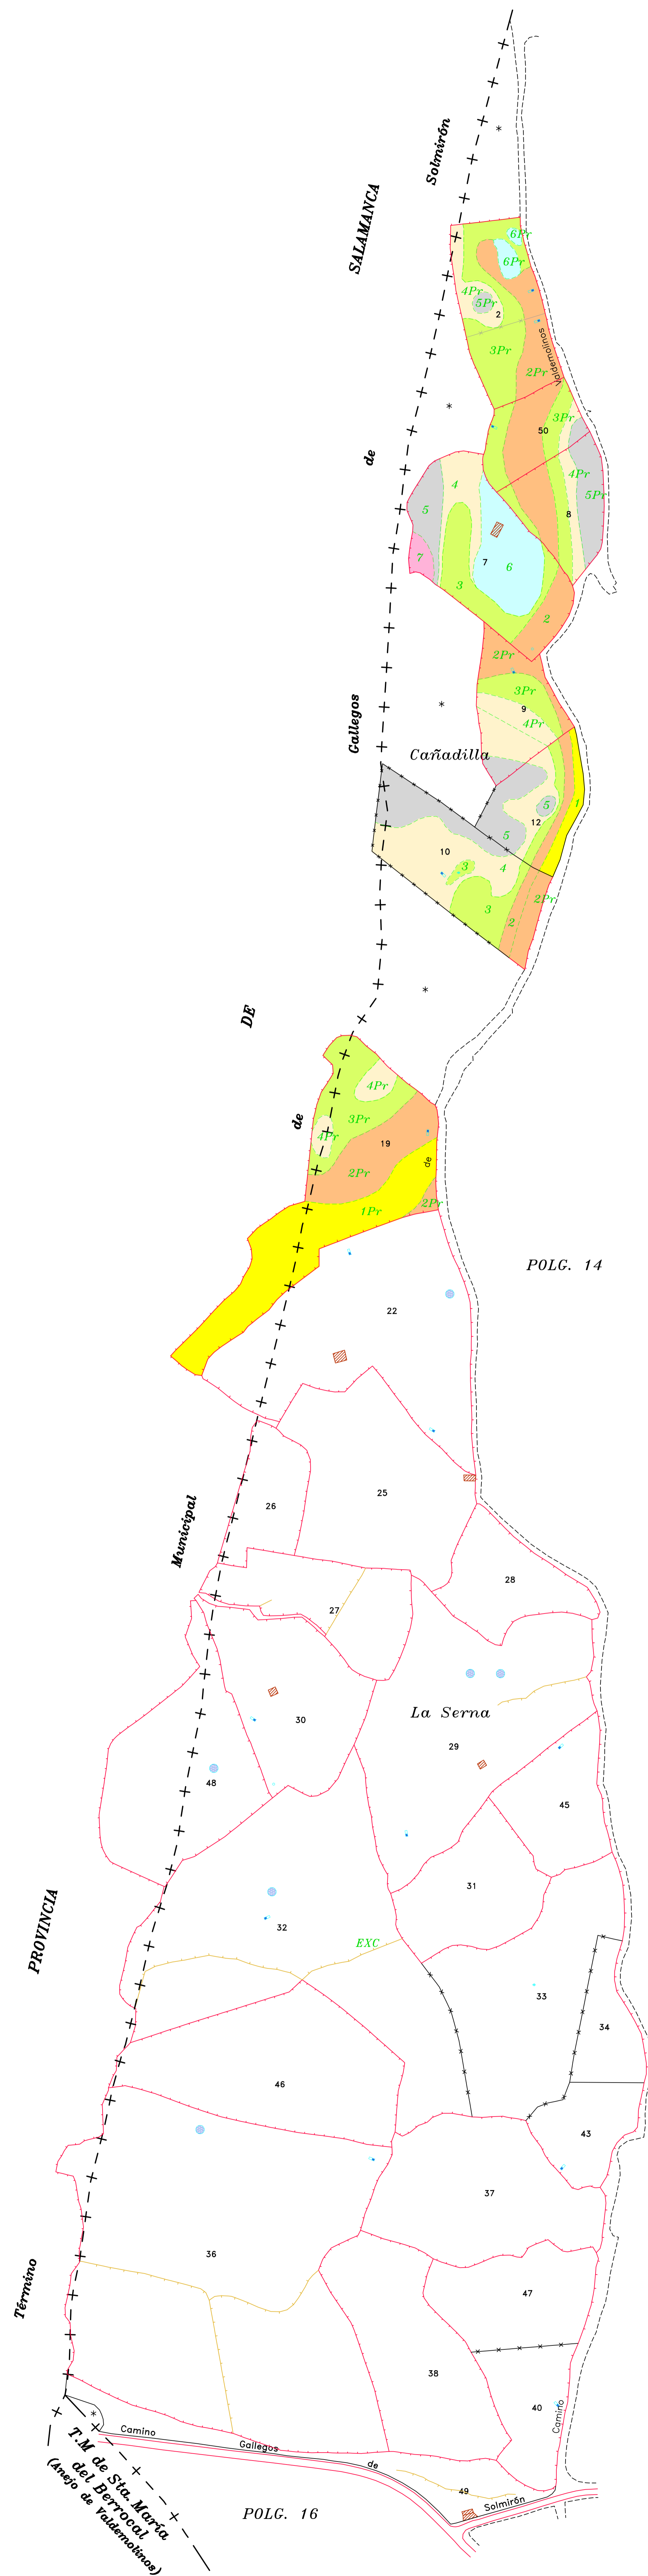

DILIGENCIA: para hacer constar que el presente plano corresponde a las Bases Provisionales de Concentración Parcelaria de la Zona de El Mirón (Ávila) que esta Comisión Local, en su reunión celebrada el de de 201 ha acordado someter a encuesta en la forma preceptiva a tenor del art. 26 de la Ley 14/1990 de 28 de noviembre de Concentración Parcelaria de Castilla y León.

1º EL PRESIDENTE DE LA COMISIÓN LOCAL. EL SECRETARIO DE LA COMISIÓN LOCAL.

Fdo:

Fdo:

Junta de Castilla y León
Consejería de Agricultura y Ganadería
Dirección General de Producción Agraria y Desarrollo Rural

INSTITUTO TECNOLÓGICO AGRARIO
Zona de Cañadilla y La Serna
Consejería de Agricultura y Ganadería

ZONA DE CONCENTRACIÓN PARCELARIA: **EL MIRÓN**

PROVINCIA: **ÁVILA**

FASE: **BASES PROVISIONALES**

Observaciones:

Autor: **MARÍA ROMO PEDRAZA**

V.P.B: **MARINO ASENSIO SÁNCHEZ**

TÉCNICO DE LA U.T. DE ÁVILA DEL ITACYL

JEFE DE LA UNIDAD TERRITORIAL DEL ITACYL

Polígono nº: **15**

Escala: -

Fecha: **Diciembre de 2012**