


Polígono: 1



Polígono: 2

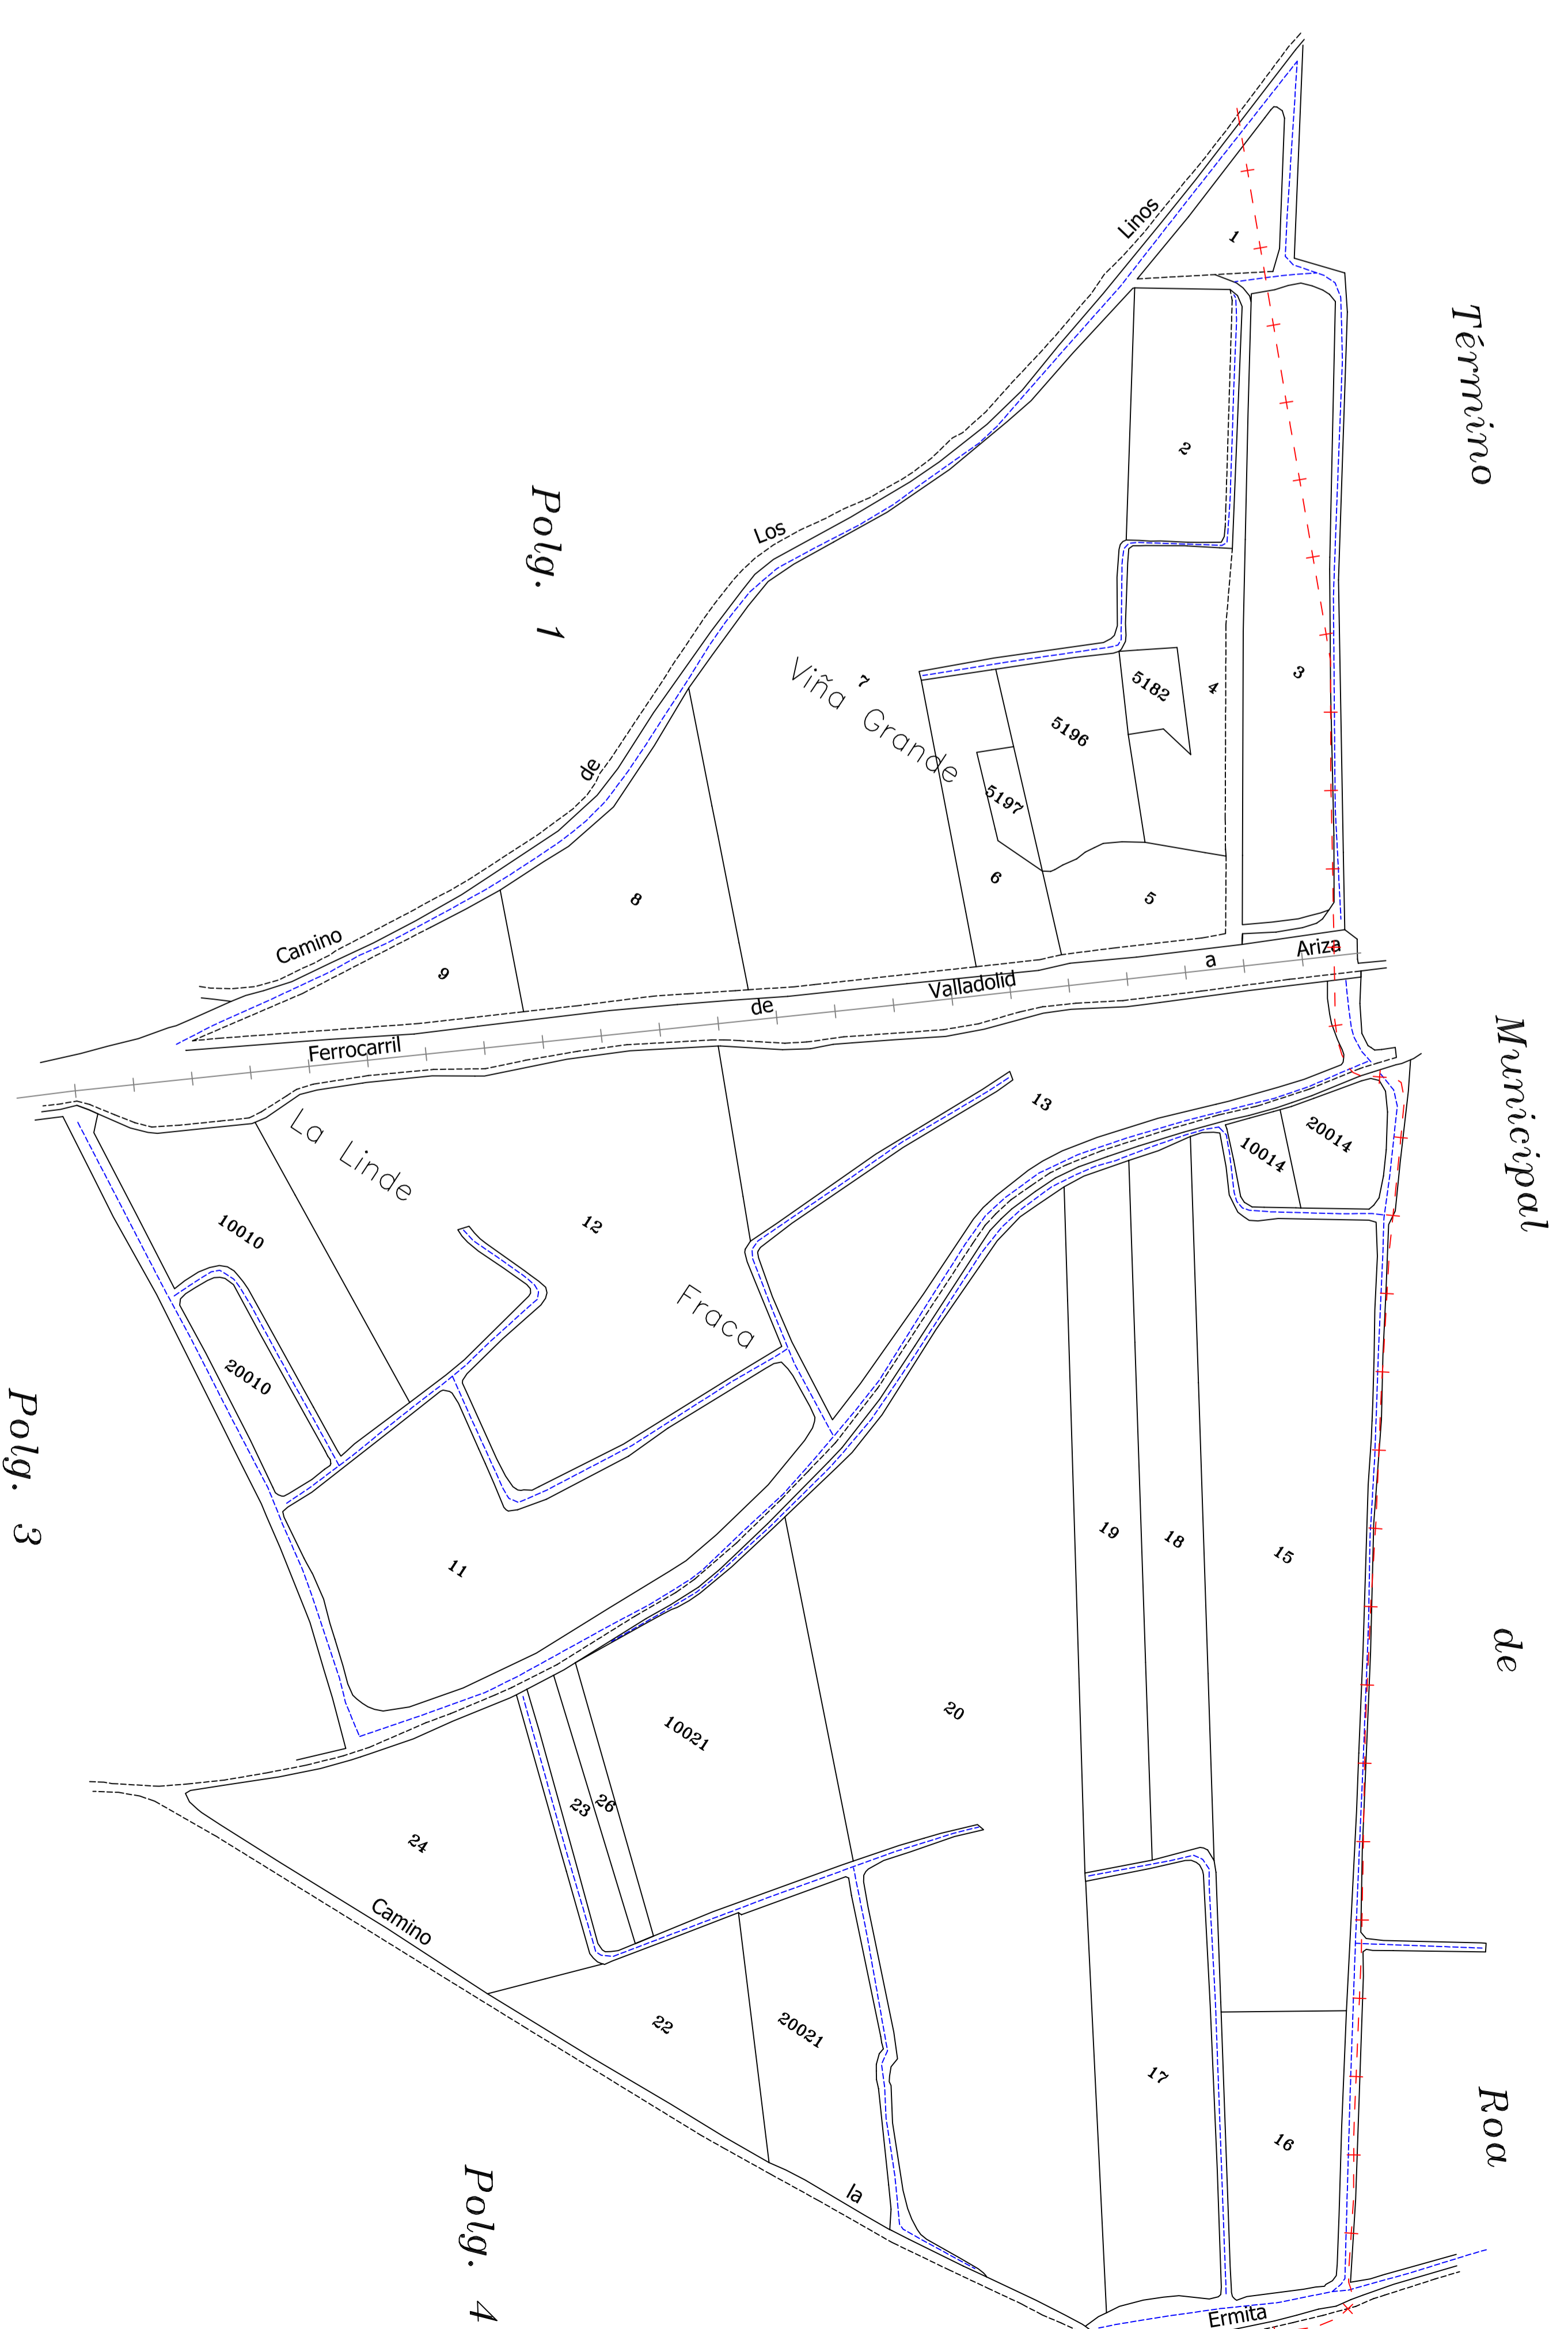

<p>Junta de León INSTITUTO TECNOLÓGICO AGRARIO Comisión de Agraristas y Regantes ZONA DE CONCENTRACIÓN PARCELARIA: La Cueva de Rea-San Martín de Rubiales PROVINCIA: BURGOS</p>	<p>Observaciones: Polígonos 1 y 2</p>	<p>Polígono nº 1, 2 Escala: 1/2.000</p>
	<p>Proyecto: Plano de Investigación</p>	
<p>Autor: CARMEN PARRUEGA ANTONI</p>	<p>Vº SRº: JUAN CARLOS ALONSO CONTRERAS</p>	<p>Fecha: 1/2.000</p>

FECHA DE LA LIT.: DE CAMBIOS DEL TITULO