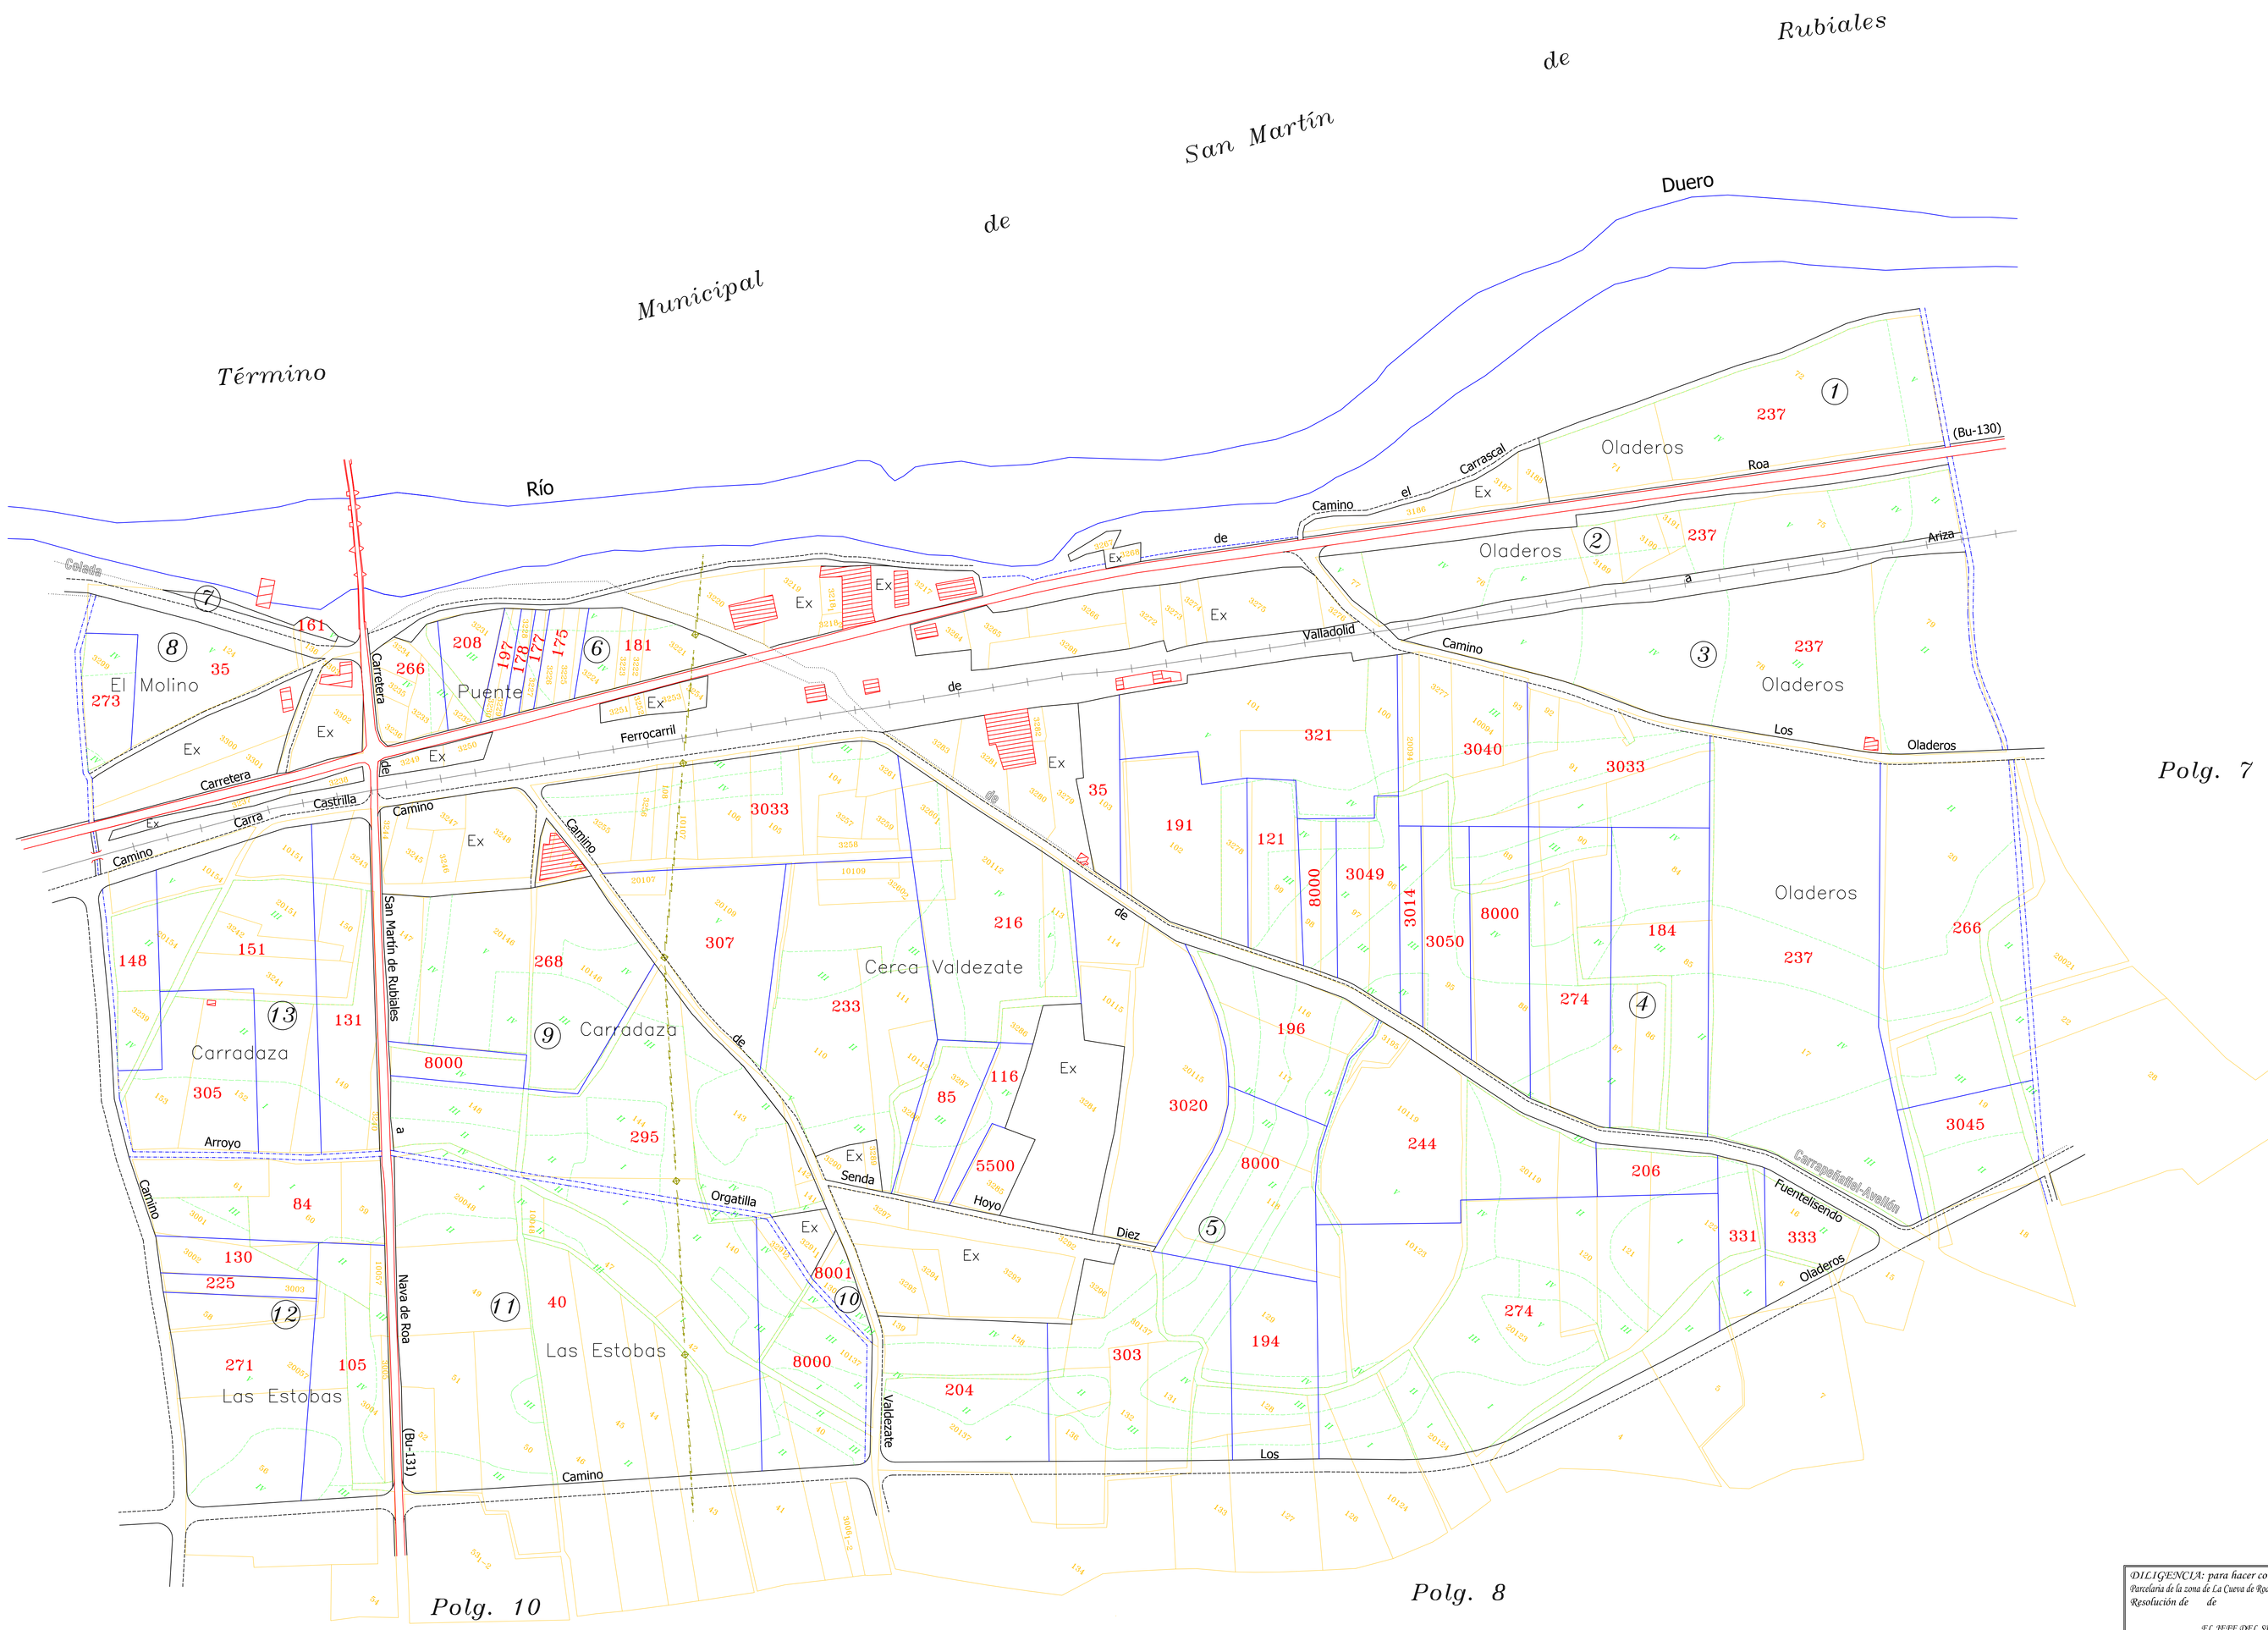

DILIGENCIA: para hacer constar que el presente plano corresponde al Proyecto de Concentración Parcelaria de la zona de La Cueva de Roa-San Martín de Rubiales-Nava de Roa II (Burgos) aprobado por este Servicio Territorial por Resolución de de de 200

EL JEFE DEL SERVICIO TERRITORIAL DE AGRICULTURA Y GANADERÍA

Fdo.:

Junta de Castilla y León
Consejería de Agricultura y Ganadería
Dirección General de Infraestructuras y Diversificación Rural

INSTITUTO TECNOLÓGICO AGRARIO itacyl

Término Municipal de San Martín de Rubiales
Pol.7 Pol.8 Pol.9 Pol.10 Pol.11

ZONA DE CONCENTRACIÓN PARCELARIA:

LA CUEVA DE ROA-SAN MARTÍN DE RUBIALES- NAVA DE ROA II

PROVINCIA: BURGOS

FASE: **PROYECTO**

Observaciones: **Datum: ED50 Proyección: UTM 30N**

Polígono nº: **9**

Autor: TÉCNICO DE LA U.T. DE BURGOS DEL ITACYL

Vº.Bº: JEFE DE LA UNIDAD TERRITORIAL DEL ITACYL

Escala:

Fecha: Marzo 2009