

CARRETERA

416

LE-443 DE VILLADANGOS DEL PÁRAMO

SUB 8

A

SANTA MARINA

DEL REY

DEL REY

CELADILLA DEL PÁRAMO

EXCLUIDO





ZONA DE CONCENTRACION PARCELARIA:
CANAL DE VILLADANGOS-CANAL DE VELLILLA

PROVINCIA: LEÓN

FASE: INVESTIGACIÓN

Obtencion de: ESTE POLIGONO SE CORRESPONDE CON EL Nº 113 CATASTRAL

AUTORES: VICTOR SORDANO VAZQUEZ | JEFES DE LA UNIDAD TERRITORIAL DEL INCIPL: JEFES DE LA UNIDAD TERRITORIAL DEL INCIPL


TÉCNICO DE LA U.T.: DE LEÓN DEL INCIPL

Polígono nº: 413

Plano: 36

Escala: 1/3.000

Fecha: Marzo 2020

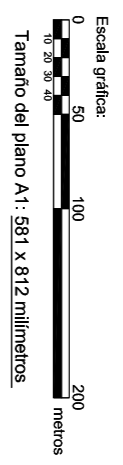


414

413

412

421

311

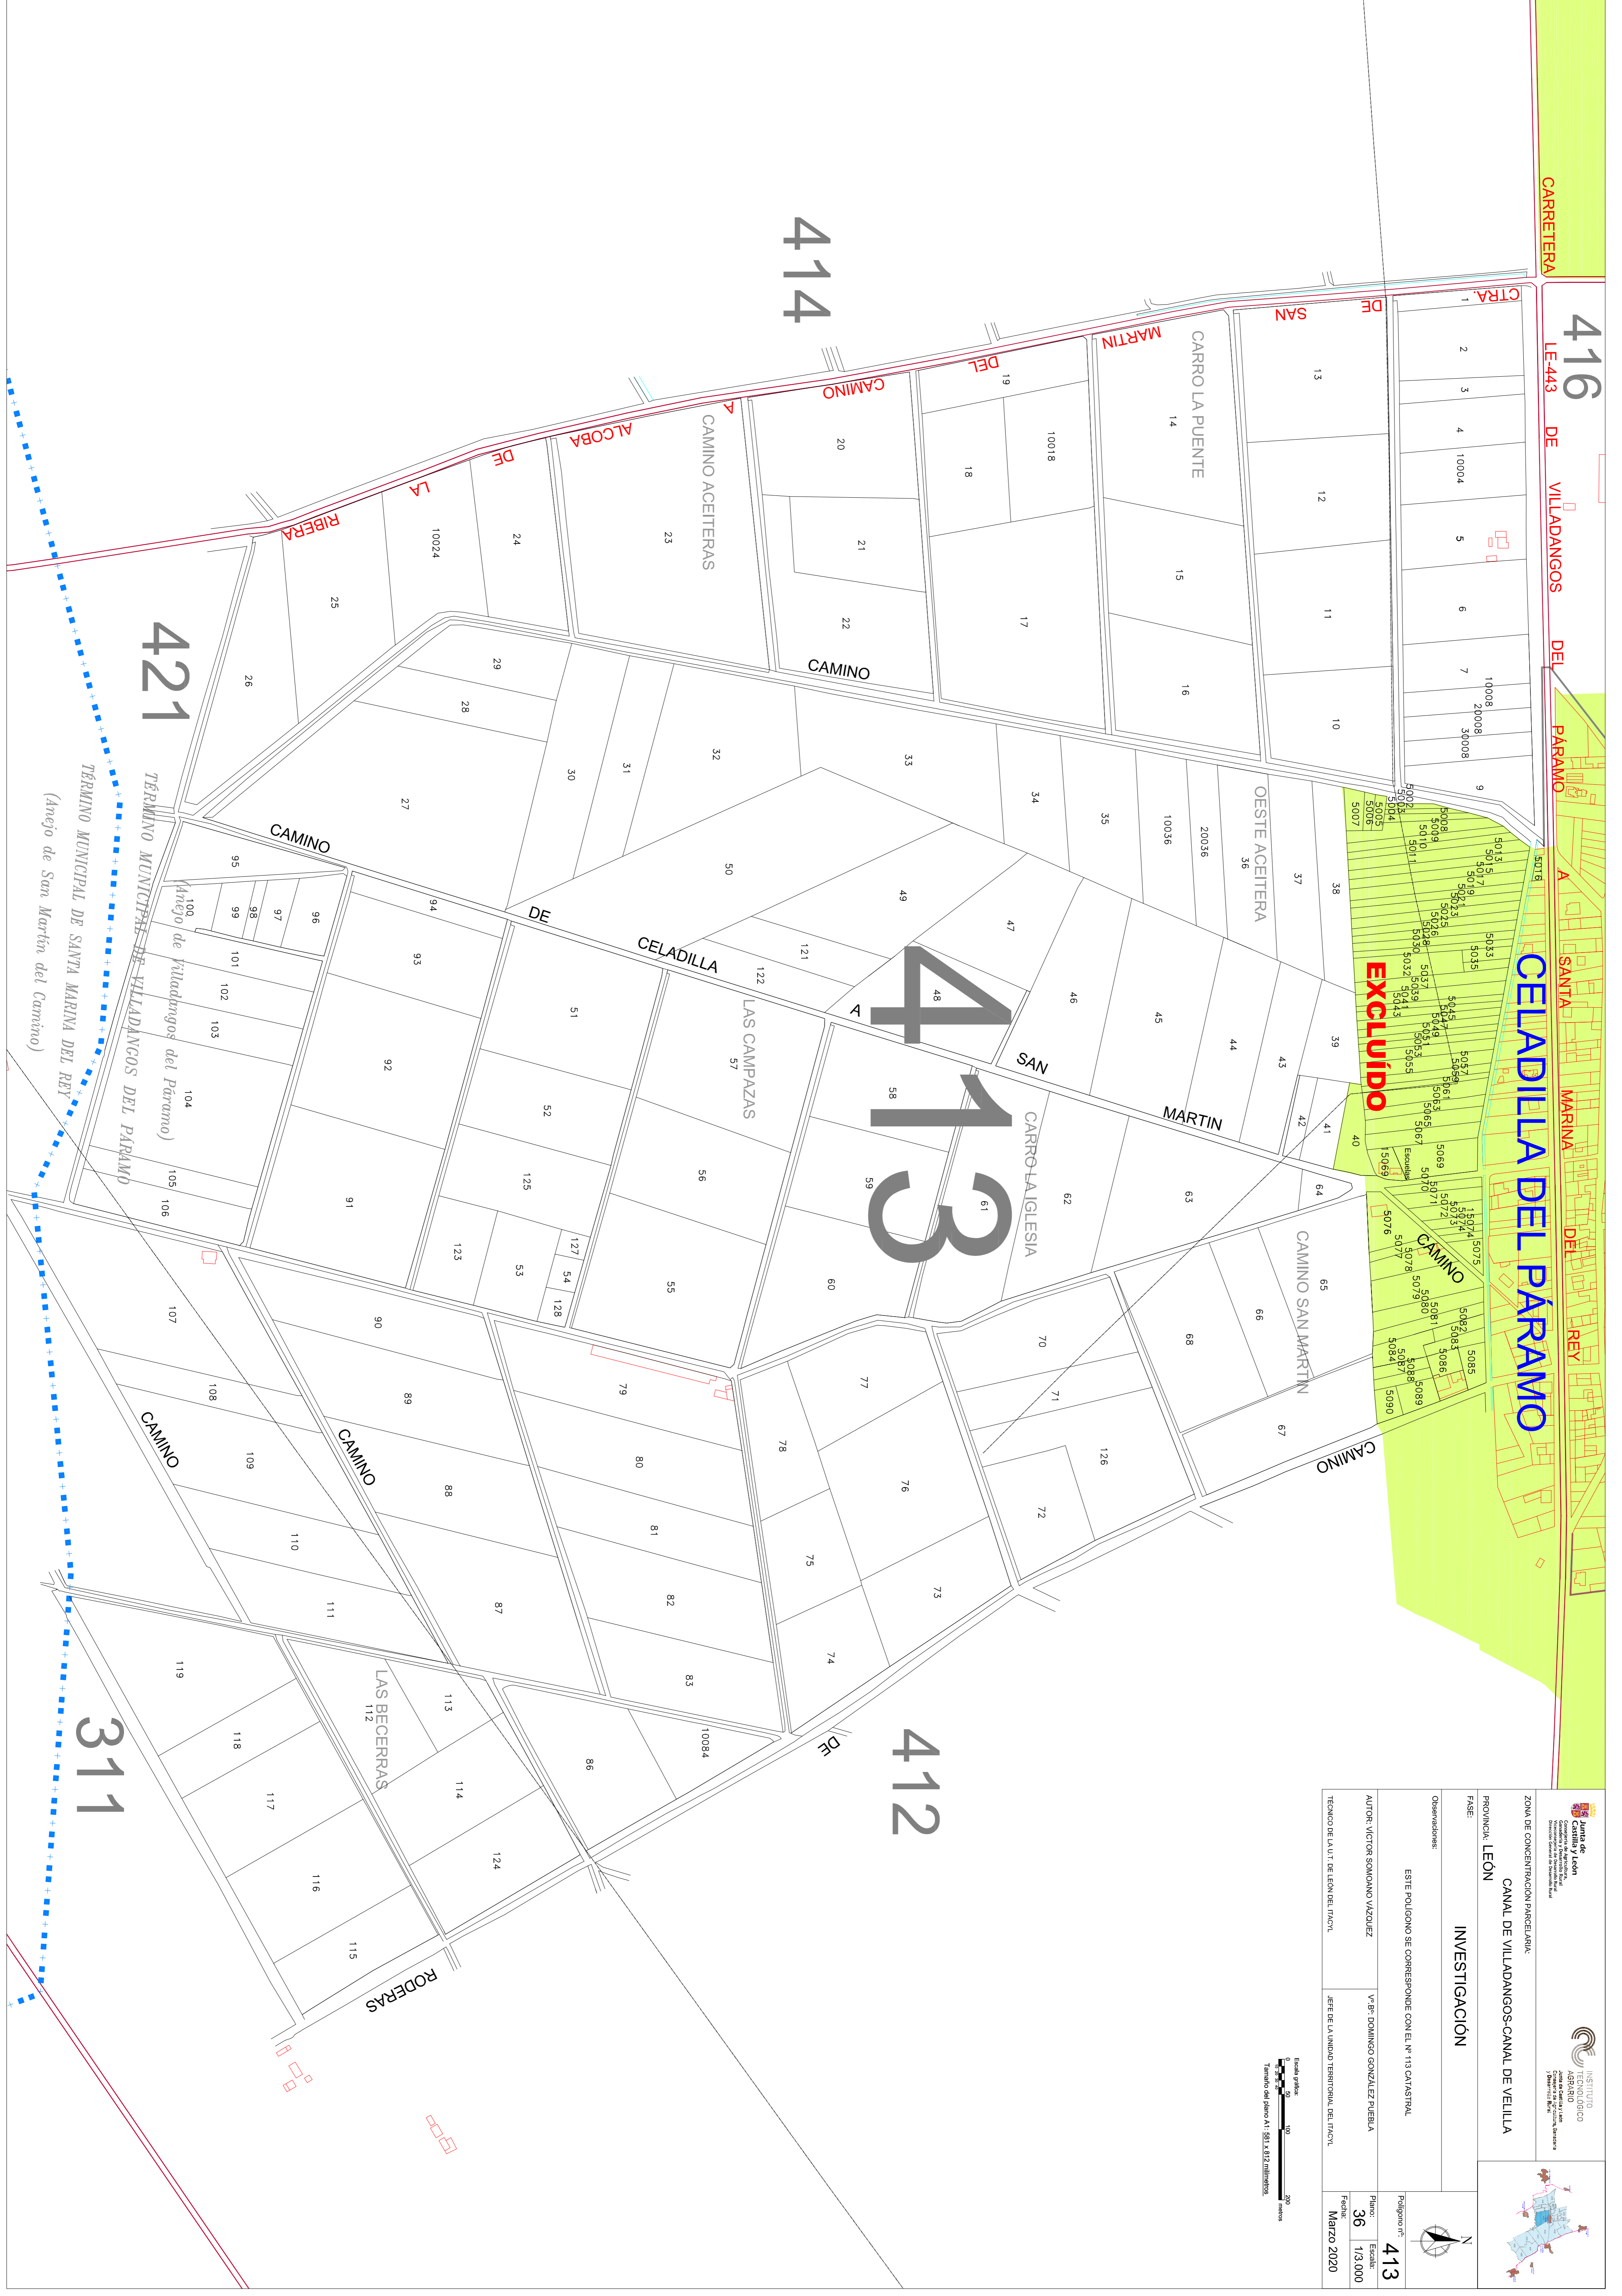

TÉRMINO MUNICIPAL DE SANTA MARINA DEL REY
(Anexo de San Martín del Camino)

TÉRMINO MUNICIPAL DE VILLADANGOS DEL PÁRAMO
(Anexo de Villadangos del Páramo)