

212

(Anejo de Alcoa de la Ribera)

TÉRMINO MUNICIPAL DE CIMANES DEL TEJAR

214

TÉRMINO MUNICIPAL DE VILLADANGOS DEL PÁRAMO

(Anejo de Villadangos del Páramo)

416

417

430

303

416

428

415


428

416

CELADILLA DEL PÁRAMO

EXCLUIDO

413

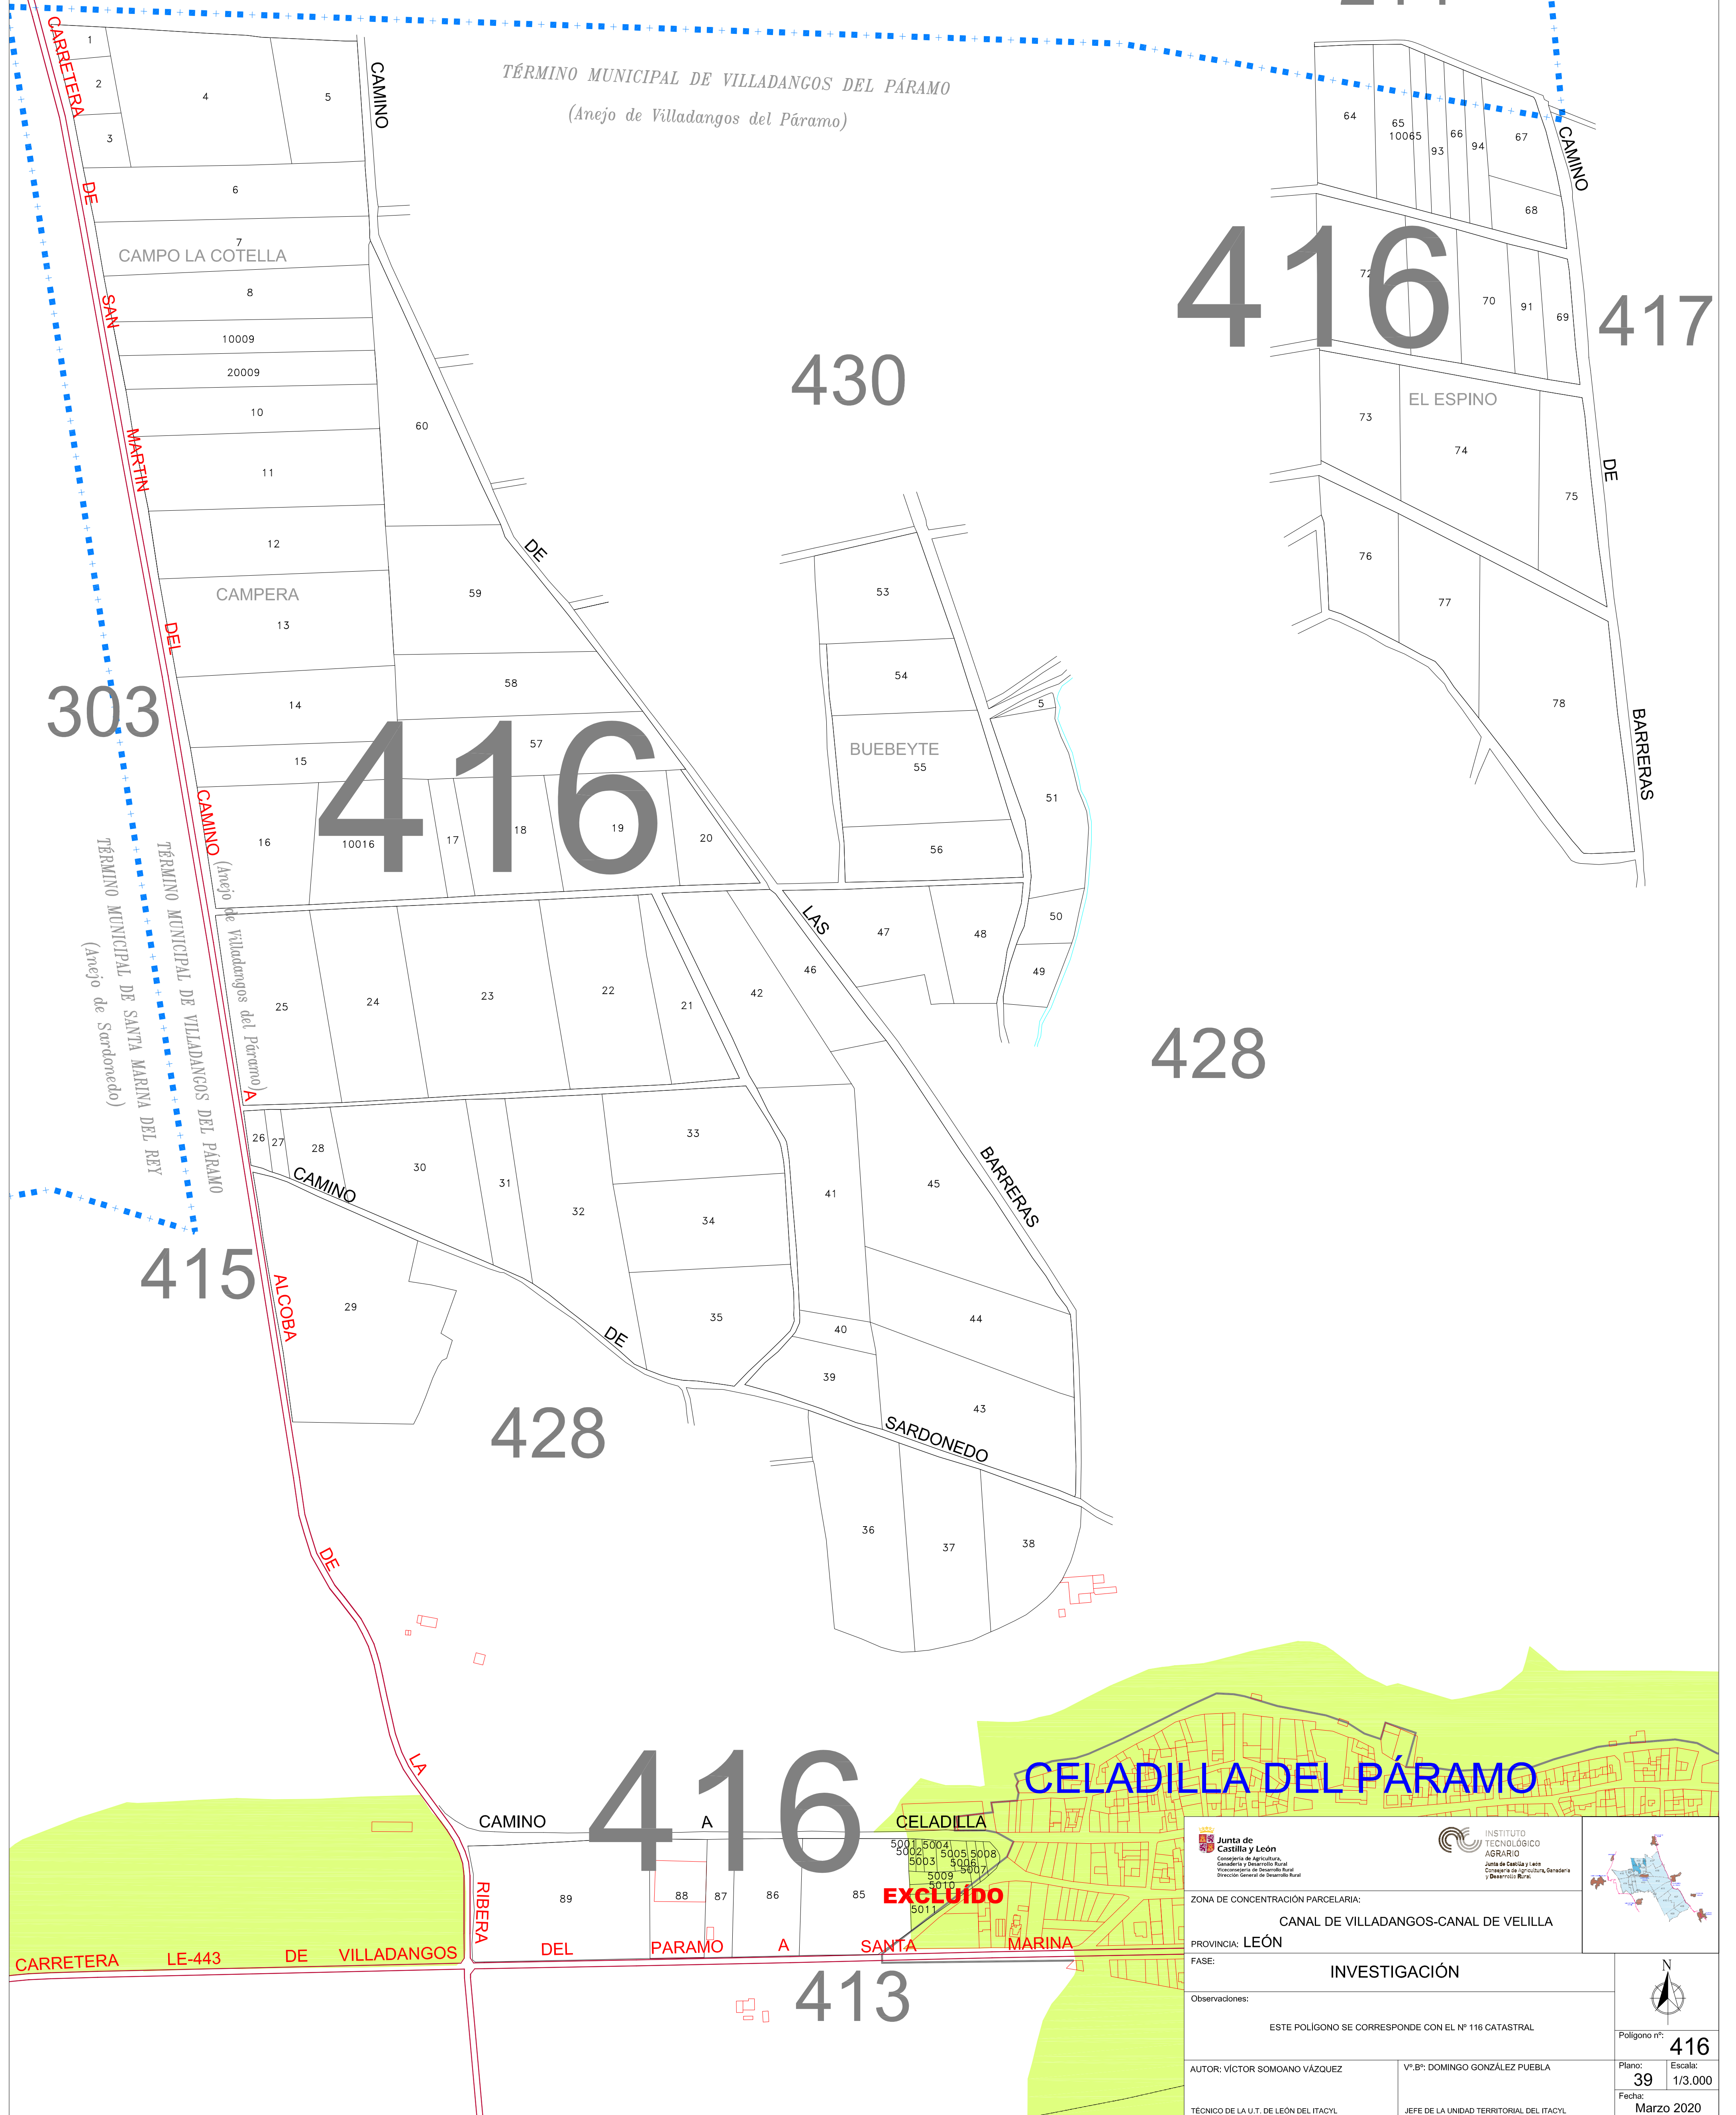

 		
<p>ZONA DE CONCENTRACIÓN PARCELARIA: CANAL DE VILLADANGOS-CANAL DE VELILLA</p> <p>PROVINCIA: LEÓN</p> <p>FASE: INVESTIGACIÓN</p>		
<p>Observaciones: ESTE POLIGONO SE CORRESPONDE CON EL N° 116 CATASTRAL</p>		
<p>AUTOR: VÍCTOR SOMOANO VÁZQUEZ</p> <p>TECNICO DE LA U.T. DE LEÓN DEL ITACYL</p>		<p>Vº. Bº: DOMINGO GONZÁLEZ PUEBLA</p> <p>JEFE DE LA UNIDAD TERRITORIAL DEL ITACYL</p>
<p>Polígono n°: 416</p> <p>Plano: 39</p> <p>Fecha: Marzo 2020</p>		<p>Escala: 1/3.000</p>